

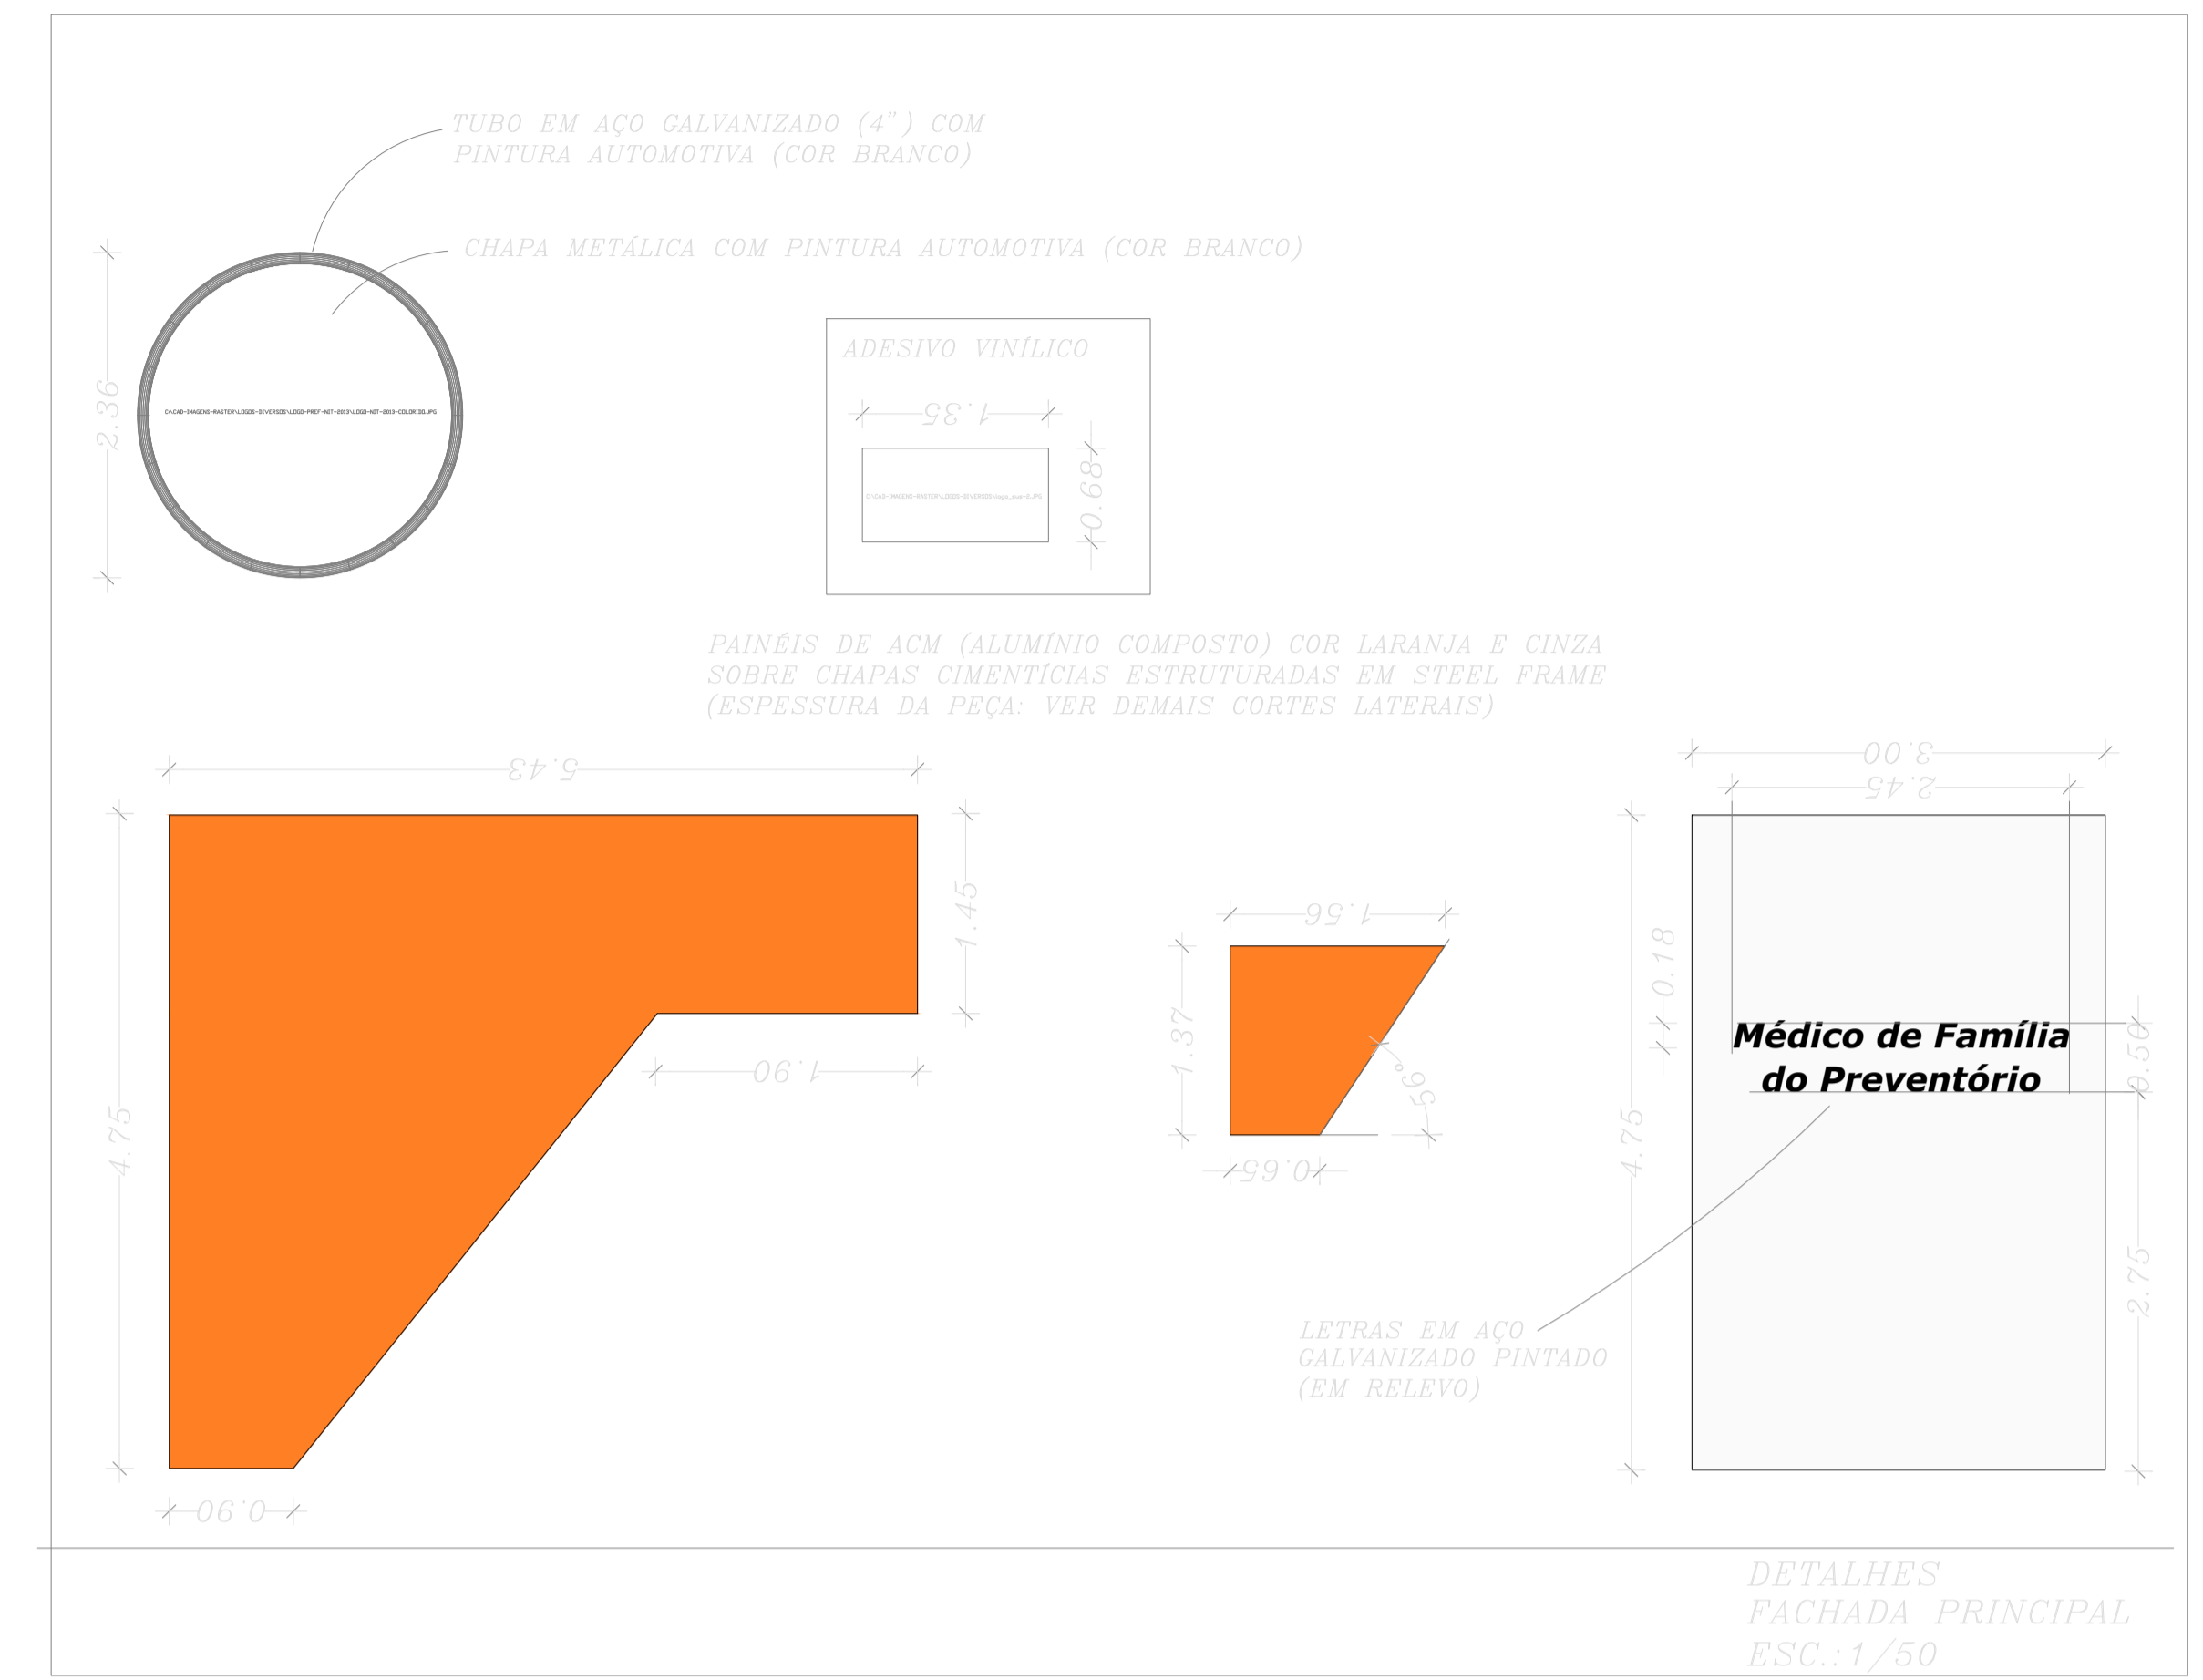


FACHADA PRINCIPAL
ESC.: 1/50

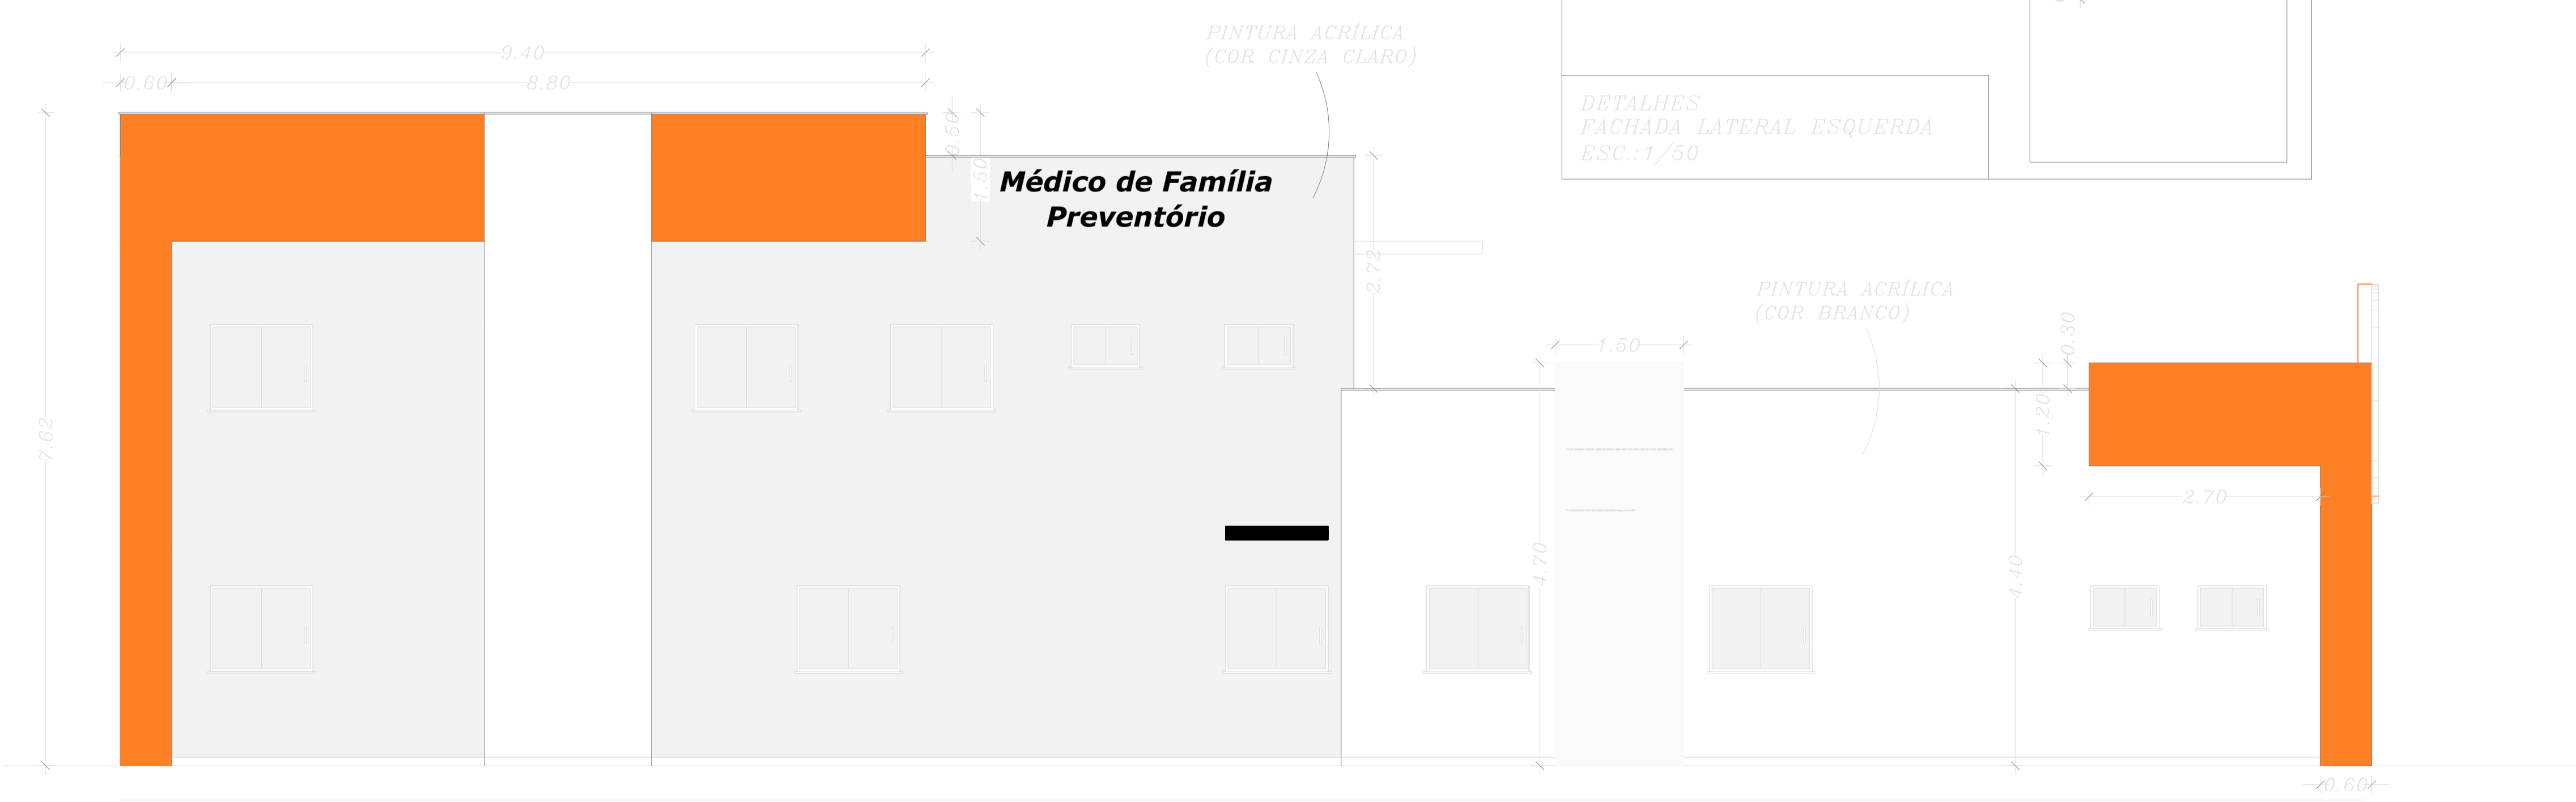

NOTAS:
- Todas as dimensões em "metro" (exceto onde indicado)
- Todas as cotas são de superfícies acabadas

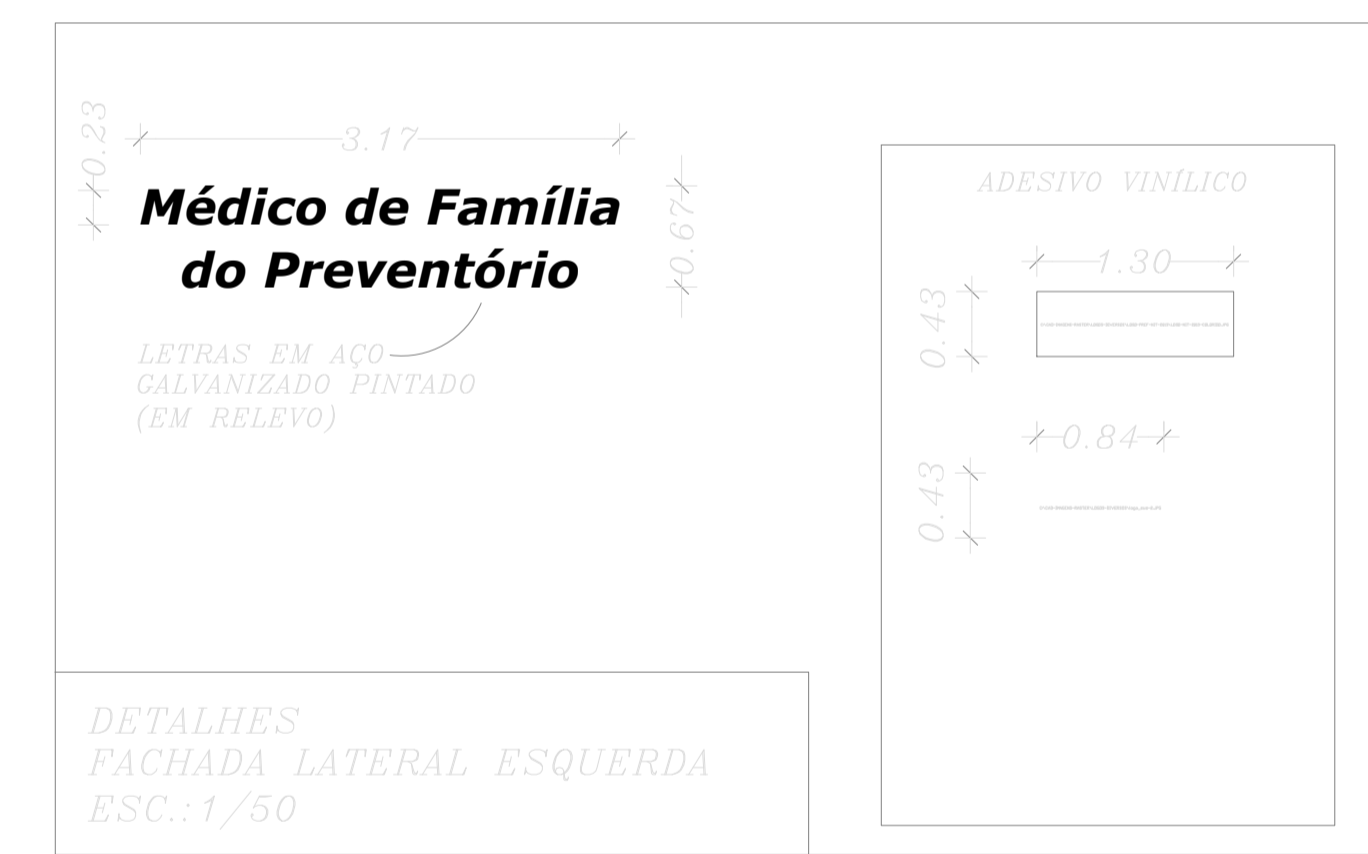

FACHADA LATERAL ESQUERDA
ESC.: 1/50

n		25/09/2019	EMIÇÃO INICIAL	
REVISÃO	DATA	ASSUNTO	VISTO	
			PRANCHA N°:	
FUNDAÇÃO MUNICIPAL DE SAÚDE – NITERÓI NÚCLEO DE ENGENHARIA E ARQUITETURA			PB-H0	
PROJETO: PROJETO BÁSICO DE ARQUITETURA PARA CONSTRUÇÃO DO MÉDICO DE FAMÍLIA DO PREVENTÓRIO "2"				
DESENHO: FACHADA PRINCIPAL E FACHADA LATERAL ESQUERDA				
DESENVOLVIDO POR:		COORDENAÇÃO		ESCALA: ind.
LUÍS C.S.MOURA ENG. CIVIL-CREA Nº88-1-02818-6		HENRIETTE G. TUBBS ARQUITETA-CAU N° A-11486-9		VISTO:
				JAN/2021