


ARTICULAÇÃO DAS PRANCHAS

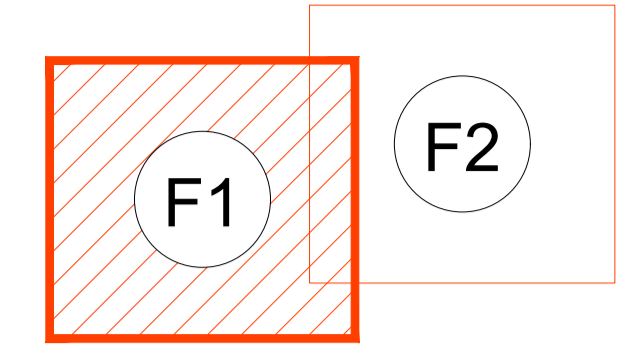

LEGENDA

- EIXO DE PROJETO (ESTACAS A CADA 20m)
 - MEIO-FIO SARJETA DE CONCRETO PRÉ-MOLDADO DE 15X45cm (fck=35MPa)
 - LIMITE EDIFICAÇÕES
- REDES DE SERVIÇOS AFETADAS PELA NOVA GEOMETRIA:
- TAMPA SEM IDENTIFICAÇÃO
 - PV REDE DE ESGOTO
 - CAIXA REDE DE GÁS
 - CAIXA DE ÁGUAS PLUVIAIS
 - CAIXA ÁGUAS DE NITERÓI
 - MURO
 - PORTA
 - POSTE
 - PLACA DE SINALIZAÇÃO
 - TAMPA DE CAIXA
 - RALO
 - MEIO-FIO
 - ÁRVORES A MANTER
 - ÁRVORES A REMOVER
- ÁREAS AFETADAS PELA NOVA GEOMETRIA:
- LOTES AFETADOS
 - ÁREAS DE CALÇADA OU CANTEIRO AFETADAS
 - COBERTURA SOB CANAL EXISTENTE

NOTAS

- 1- TODAS AS DIMENSÕES E ELEVAÇÕES ESTÃO EM METRO, EXCETO QUANDO INDICADO DE OUTRA FORMA.
- 2- AS INTERFERÊNCIAS COM AS REDES DE SERVIÇOS EXISTENTES MOSTRADAS NA PLANTA DEVERÃO SER VERIFICADAS COM CADA UMA DAS COMPANHIAS AFETADAS. ASSIM MESMO, A SOLUÇÃO A SER ADOTADA DEVERÁ SER DESENVOLVIDA JUNTO À COMPANHIA.
- 3- NO CASO DE TAMPAS/POSTES SEM IDENTIFICAR, DURANTE A EXECUÇÃO DAS OBRAS SERÁ NECESSÁRIO SOLICITAR O CADASTRO DAS REDES EXISTENTES E VERIFICAR O TRAÇADO IMPLANTADO NAS CALÇADAS DO ÂMBITO DO PROJETO.
- 4- DEVIDO À FALTA DE INFORMAÇÕES DAS REDES EXISTENTES NO ÂMBITO DE PROJETO, DURANTE A EXECUÇÃO DAS OBRAS PODERÃO OCORRER ALTERAÇÕES DAS INTERFERÊNCIAS IDENTIFICADAS NO PROJETO.

NORMAS

- ABNT NBR 9050/2020. ACESSIBILIDADE A EDIFICAÇÃO, MOBILIÁRIO, ESPAÇOS E EQUIPAMENTOS URBANOS.
- MANUAL DE CALÇADAS ACESSÍVEIS. PREFEITURA DE NITERÓI. 2012

0	21/11/2022	B	GMBC	EMISSÃO INICIAL
REV.	DATA	TIPO	POR	



PREFEITURA MUNICIPAL DE NITERÓI




TÍTULO
PROJETO BÁSICO DE MELHORIA E ADEQUAÇÃO DOS ACESSOS AO TÚNEL ROBERTO SILVEIRA, NITERÓI - RJ

RESPONSÁVEL	DATA	PROJETO DE INTERFERÊNCIAS E ÁREAS AFETADAS PLANTA - SÃO FRANCISCO
PROJ. CARLOS DE LELIS MACHADO BARROSA - CREA 190210017-0	08/11/2022	
APROV.	08/11/2022	ESCALA N° DA PRANCHA 01 DE 03 1:500 N° DESENHO INT_PLANTA_01-03_RS



ARTICULAÇÃO DAS PRANCHAS

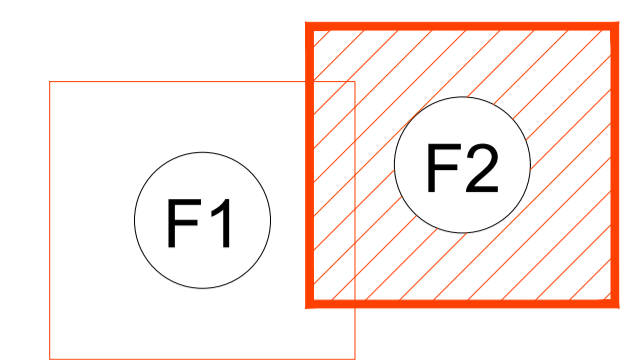

LEGENDA

- EIXO DE PROJETO (ESTACAS A CADA 20m)
 - MEIO-FIO SARJETA DE CONCRETO PRÉ-MOLDADO DE 15X45cm (fck=35MPa)
 - LIMITE EDIFICAÇÕES
- REDES DE SERVIÇOS AFETADAS PELA NOVA GEOMETRIA:
- TAMPA SEM IDENTIFICAÇÃO
 - PV REDE DE ESGOTO
 - CAIXA REDE DE GÁS
 - CAIXA DE ÁGUAS PLUVIAIS
 - CAIXA ÁGUAS DE NITERÓI
 - MURO
 - PORTA
 - POSTE
 - PLACA DE SINALIZAÇÃO
 - TAMPA DE CAIXA
 - RALO
 - MEIO-FIO
 - ÁRVORES A MANTER
 - ÁRVORES A REMOVER
- ÁREAS AFETADAS PELA NOVA GEOMETRIA:
- LOTES AFETADOS
 - ÁREAS DE CALÇADA OU CANTEIRO AFETADAS
 - COBERTURA SOB CANAL EXISTENTE

NOTAS

- 1- TODAS AS DIMENSÕES E ELEVAÇÕES ESTÃO EM METRO, EXCETO QUANDO INDICADO DE OUTRA FORMA.
- 2- AS INTERFERÊNCIAS COM AS REDES DE SERVIÇOS EXISTENTES MOSTRADAS NA PLANTA DEVERÃO SER VERIFICADAS COM CADA UMA DAS COMPANHIAS AFETADAS. ASSIM MESMO, A SOLUÇÃO A SER ADOPTADA DEVERÁ SER DESENVOLVIDA JUNTO À COMPANHIA.
- 3- NO CASO DE TAMPAS/POSTES SEM IDENTIFICAR, DURANTE A EXECUÇÃO DAS OBRAS SERÁ NECESSÁRIO SOLICITAR O CADASTRO DAS REDES EXISTENTES E VERIFICAR O TRAÇADO IMPLANTADO NAS CALÇADAS DO ÂMBITO DO PROJETO.
- 4- DEVIDO À FALTA DE INFORMAÇÕES DAS REDES EXISTENTES NO ÂMBITO DE PROJETO, DURANTE A EXECUÇÃO DAS OBRAS PODERÃO OCORRER ALTERAÇÕES DAS INTERFERÊNCIAS IDENTIFICADAS NO PROJETO.

NORMAS

- ABNT NBR 9050/2020. ACESSIBILIDADE A EDIFICAÇÃO, MOBILIÁRIO, ESPAÇOS E EQUIPAMENTOS URBANOS.
- MANUAL DE CALÇADAS ACESSÍVEIS. PREFEITURA DE NITERÓI. 2012

0	21/11/2022	B	GMBC	EMIÇÃO INICIAL
REV.	DATA	TIPO	POR	

PREFEITURA MUNICIPAL DE NITERÓI
EMUSA

PCE

TÍTULO
PROJETO BÁSICO DE MELHORIA E ADEQUAÇÃO DOS ACESSOS AO TÚNEL ROBERTO SILVEIRA, NITERÓI - RJ

RESPONSÁVEL _____ DATA 08/11/2022


PROJ. _____ DATA 08/11/2022

APROV. _____ DATA 08/11/2022

ESCALA 1:500

Nº DA PRANCHA 02 DE 03

Nº DESENHO INT_PLANTA_02-03_RS

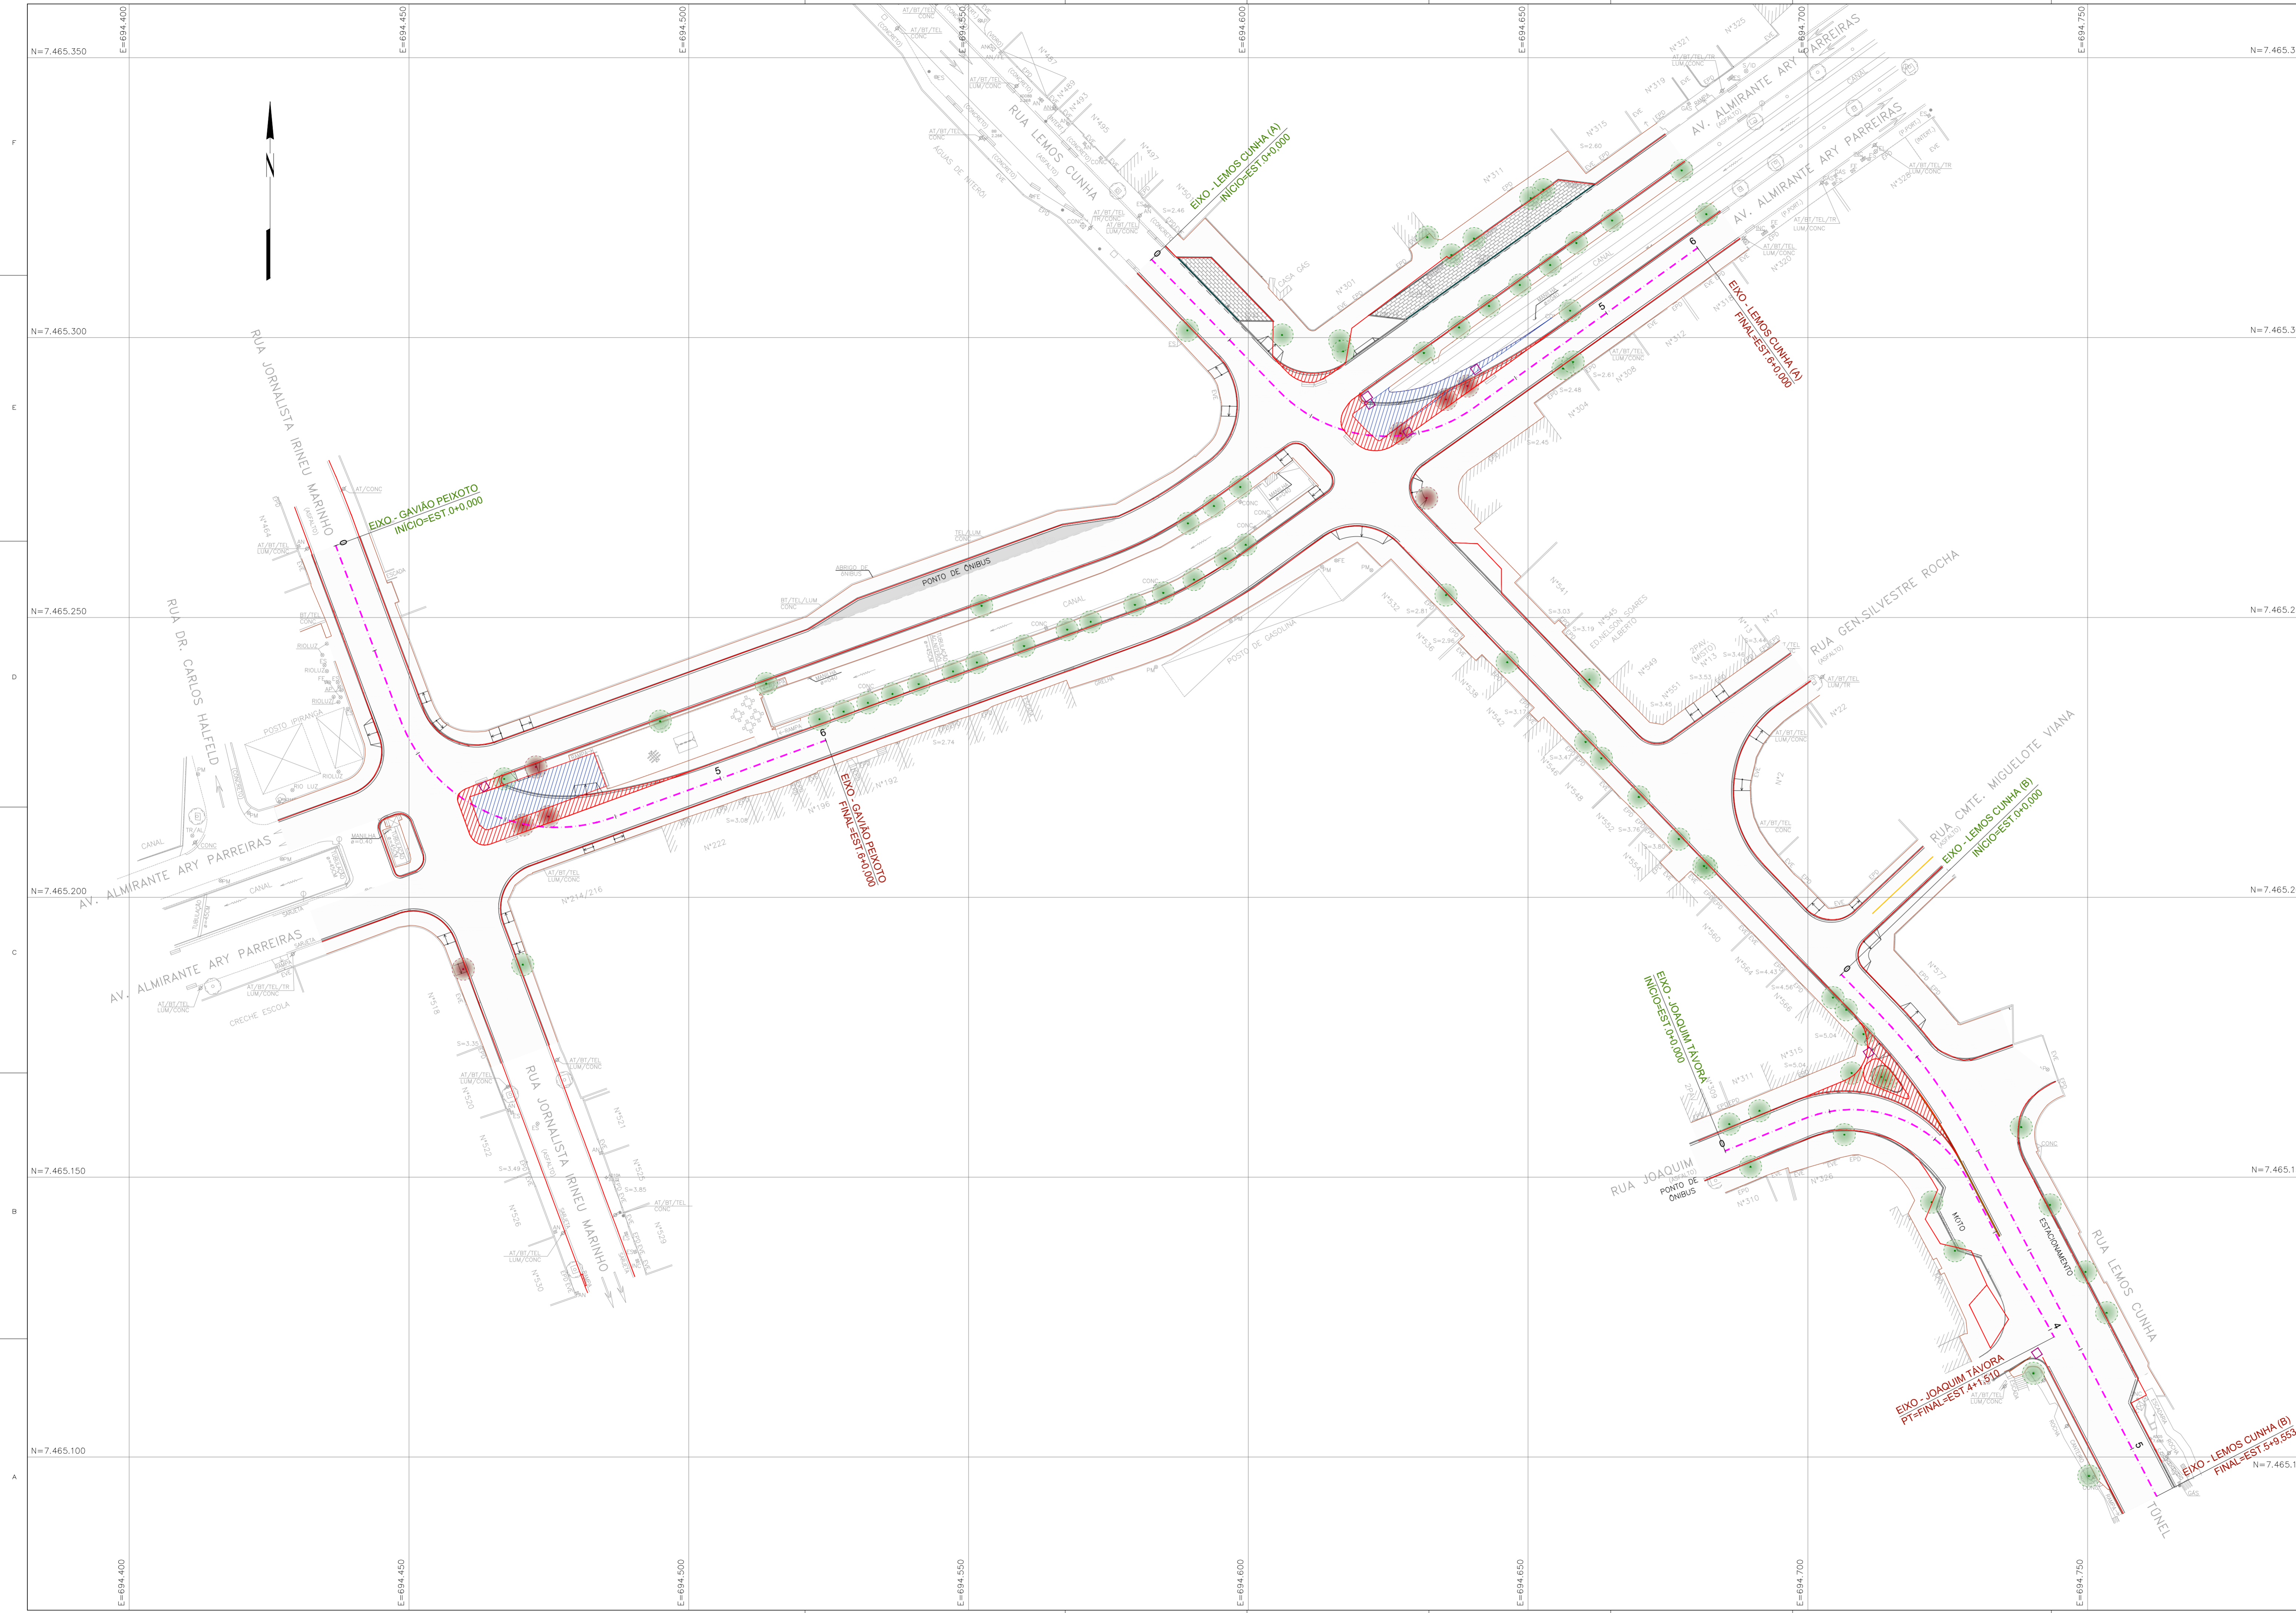

ARTICULAÇÃO DAS PRANCHAS

LEGENDA

- X - EIXO DE PROJETO (ESTACAS A CADA 20m)
 - MEIO-FIO SARJETADO DE CONCRETO PRÉ-MOLDADO DE 15X45cm (fck=35MPa)
 - LIMITE EDIFICAÇÕES
- REDES DE SERVIÇOS AFETADAS PELA NOVA GEOMETRIA:
- | | |
|---|--|
| TAMPA SEM IDENTIFICAÇÃO | POSTE |
| PV REDE DE ESGOTO | PLACA DE SINALIZAÇÃO |
| CAIXA REDE DE GÁS | TAMPA DE CAIXA |
| POSTE | RALO |
| CAIXA DE ÁGUAS PLUVIAIS | MEIO-FIO |
| CAIXA ÁGUAS DE NITERÓI | ÁRVORES A MANTER |
| MURO | ÁRVORES A REMOVER |
| PORTA | |
- ÁREAS AFETADAS PELA NOVA GEOMETRIA:
- LOTES AFETADOS
 - ÁREAS DE CALÇADA OU CANTEIRO AFETADAS
 - COBERTURA SOB CANAL EXISTENTE



NOTAS

- 1- TODAS AS DIMENSÕES E ELEVAÇÕES ESTÃO EM METRO, EXCETO QUANDO INDICADO DE OUTRA FORMA.
- 2- AS INTERFERÊNCIAS COM AS REDES DE SERVIÇOS EXISTENTES MOSTRADAS NA PLANTA DEVERÃO SER VERIFICADAS COM CADA UMA DAS COMPANHIAS AFETADAS. ASSIM MESMO, A SOLUÇÃO A SER ADOTADA DEVERÁ SER DESENVOLVIDA JUNTO À COMPANHIA.
- 3- NO CASO DE TAMPAS/POSTES SEM IDENTIFICAR, DURANTE A EXECUÇÃO DAS OBRAS SERÁ NECESSÁRIO SOLICITAR O CADASTRO DAS REDES EXISTENTES E VERIFICAR O TRAÇADO IMPLANTADO NAS CALÇADAS DO ÂMBITO DO PROJETO.
- 4- DEVIDO À FALTA DE INFORMAÇÕES DAS REDES EXISTENTES NO ÂMBITO DE PROJETO, DURANTE A EXECUÇÃO DAS OBRAS PODERÃO OCORRER ALTERAÇÕES DAS INTERFERÊNCIAS IDENTIFICADAS NO PROJETO.

NORMAS

- ABNT NBR 9050/2020. ACESSIBILIDADE A EDIFICAÇÃO, MOBILIÁRIO, ESPAÇOS E EQUIPAMENTOS URBANOS.
- MANUAL DE CALÇADAS ACESSÍVEIS. PREFEITURA DE NITERÓI. 2012

0	21/11/2022	B	GMBC	EMISSÃO INICIAL
REV.	DATA	TIPO	POR	

 PREFEITURA MUNICIPAL DE NITERÓI	
 PCE <small>Planta & Consultoria de Engenharia</small>	
TÍTULO PROJETO BÁSICO DE MELHORIA E ADEQUAÇÃO DOS ACESSOS AO TÚNEL ROBERTO SILVEIRA, NITERÓI - RJ	
PROJETO DE INTERFERÊNCIAS E ÁREAS AFETADAS PLANTA - ICARAI	
RESPONSÁVEL	DATA
PROJ. GMBC DE JESUS MACHADO MORAES - CREA: 1920011-1/RJ	08/11/2022
APROV.	08/11/2022
ESCALA	1:500
Nº DA PRANCHA	03 DE 03
Nº DESENHO	INT_PLANTA_03-03_RS

