


ARTICULAÇÃO DAS FOLHAS

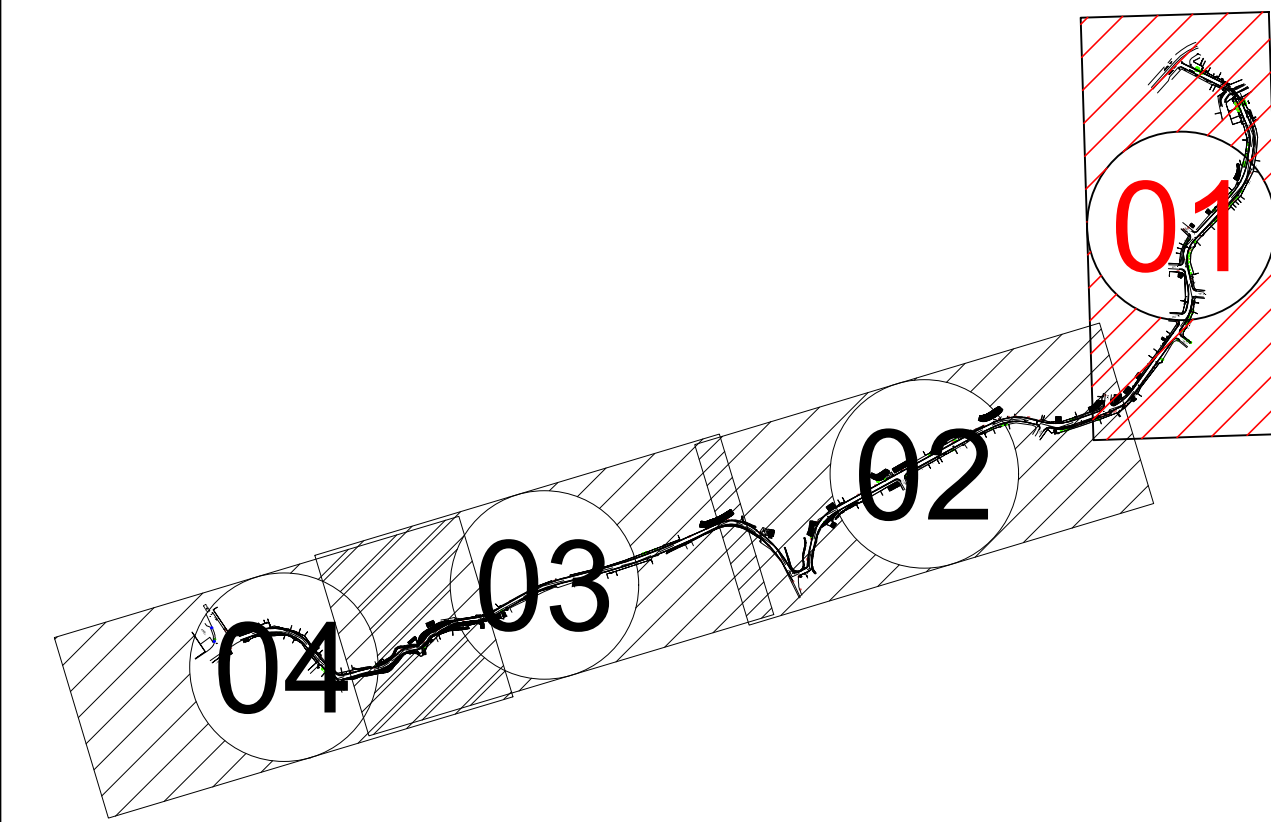

LEGENDA - TOPOGRAFIA


- | | | | |
|--|------------------------|--|---------------------------|
| | - ESTAÇÃO TOPOGRÁFICA | | - PALMEIRA |
| | - PONTO COTADO | | - BORDO DE PISTA |
| | - CURVA DE NÍVEL | | - MEIO FIO |
| | - PV DE ESG. SANITÁRIO | | - MURO |
| | - TALUDE EXISTENTE | | - CERCA |
| | - ÁRVORE | | - VALA |
| | - CAIXA | | - PISTA EXISTENTE (PAV.) |
| | - POÇO DE VISITA | | - PARALELO |
| | - TELEFONE PÚBLICO | | - CONCRETO |
| | - POSTE | | - PISTA EXISTENTE (TERRA) |
| | - CONSTRUÇÃO | | - FOSSA |
| | - CAIXA DE RALO | | - PV DE ÁGUAS PLUVIAIS |
| | - RALO BOCA DE LOBO | | - PV DE TELEFONE |
| | - ROCHA | | |

LEGENDA - PROJETO HORIZONTAL

- | | | | |
|--|------------------------|--|----------------------|
| | - ESTACA COTADA | | - REDE PROJETADA |
| | - PROJETO GEOMÉTRICO | | - SENTIDO DO FLUXO |
| | - EIXO PROJETADO | | - POÇO DE VISITA |
| | - LINHA DE OFFSET | | - CAIXA DE RALO |
| | - TALUDE PROJETADO | | - DESAQUE PROJETADO |
| | - MEIO FIO E SARJETADA | | - SARJETÃO PROJETADO |
| | - PASSEIO | | |
| | - PONTE | | |

LEGENDA - PROJETO VERTICAL

- | | | | |
|--|---------------------|--|---|
| | - TERRENO EXISTENTE | | - GREIDE PROJETADO (PAVIMENTAÇÃO ACABADA) |
| | - REDE PROJETADA | | |

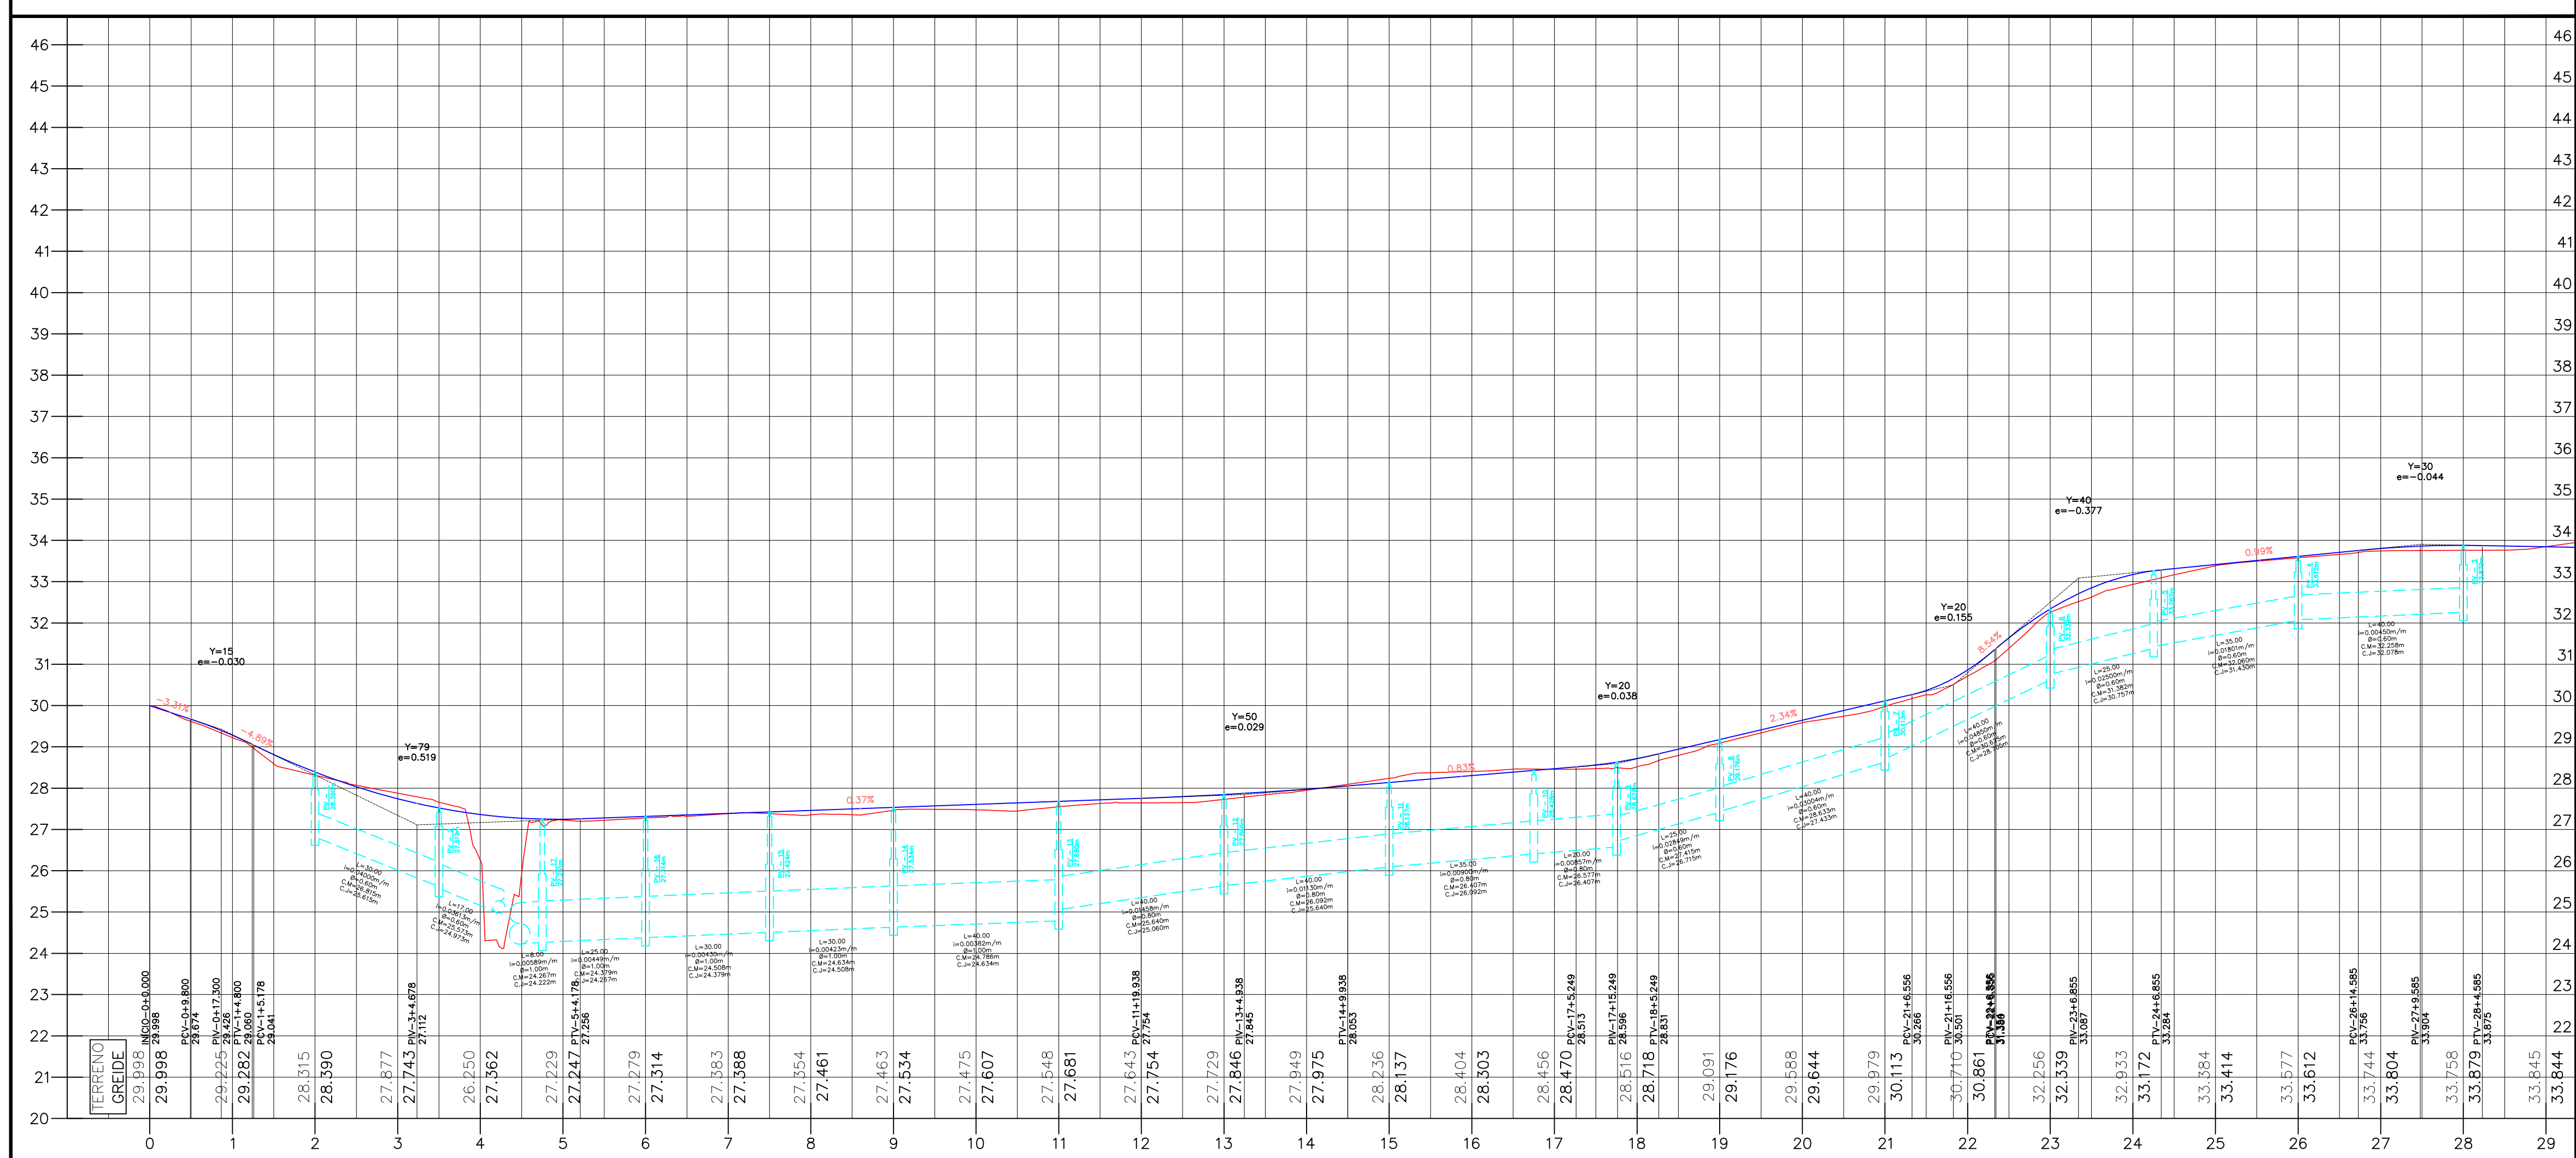

| | | |
|---|--|--------------------------|
| PREFEITURA MUNICIPAL DE NITERÓI | | FOLHA: |
| OBRAS DE CONTENÇÃO, TERRAPLENAGEM, DRENAGEM E PAVIMENTAÇÃO PARA MELHORIAS OPERACIONAIS NA RUA PORTUGAL, PEDOTIBA - NITERÓI / RJ | | BAS 01/04 |
| DESCRIÇÃO: | | DATA: ABRIL/2021 |
| PROJETO BÁSICO DRENAGEM - PLANTA E PERFIL LONGITUDINAL | | ESCALA: H=1:1000 V=1:100 |
| Nº. DESENHO: | | REVISÃO: 00 |