




1 PLANTA DE SITUAÇÃO
1 : 150

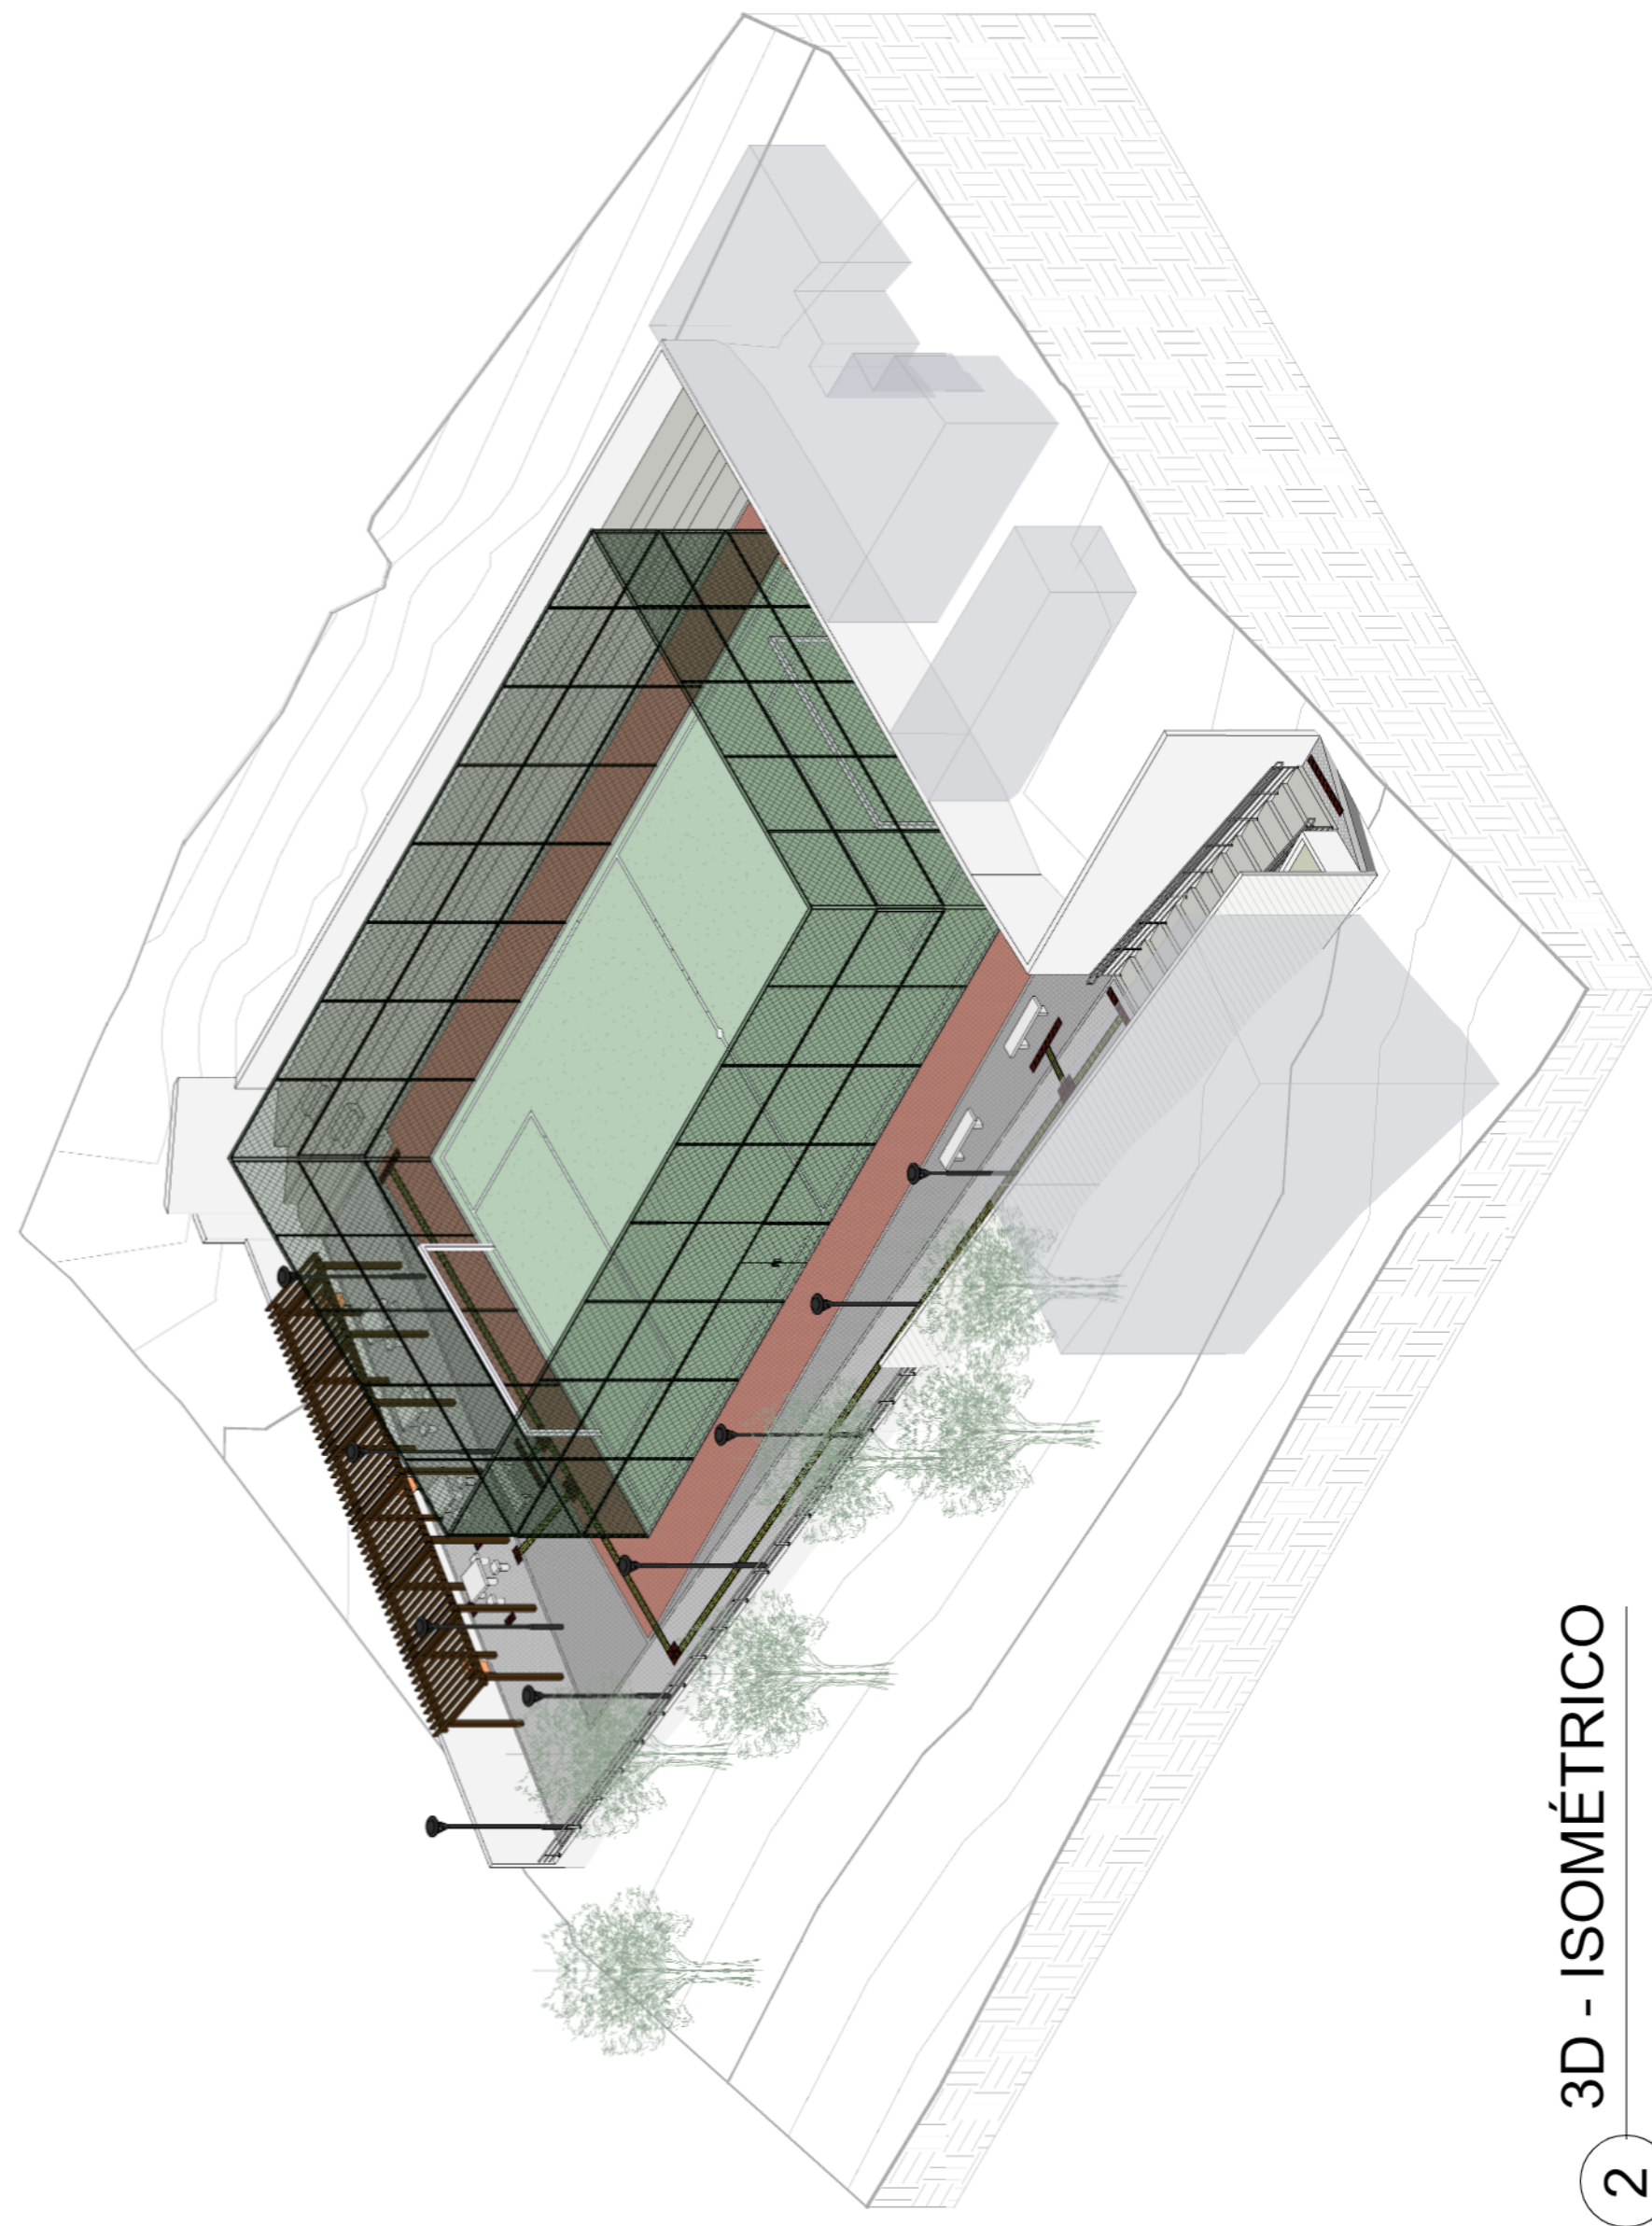


2 3D - ISOMÉTRICO

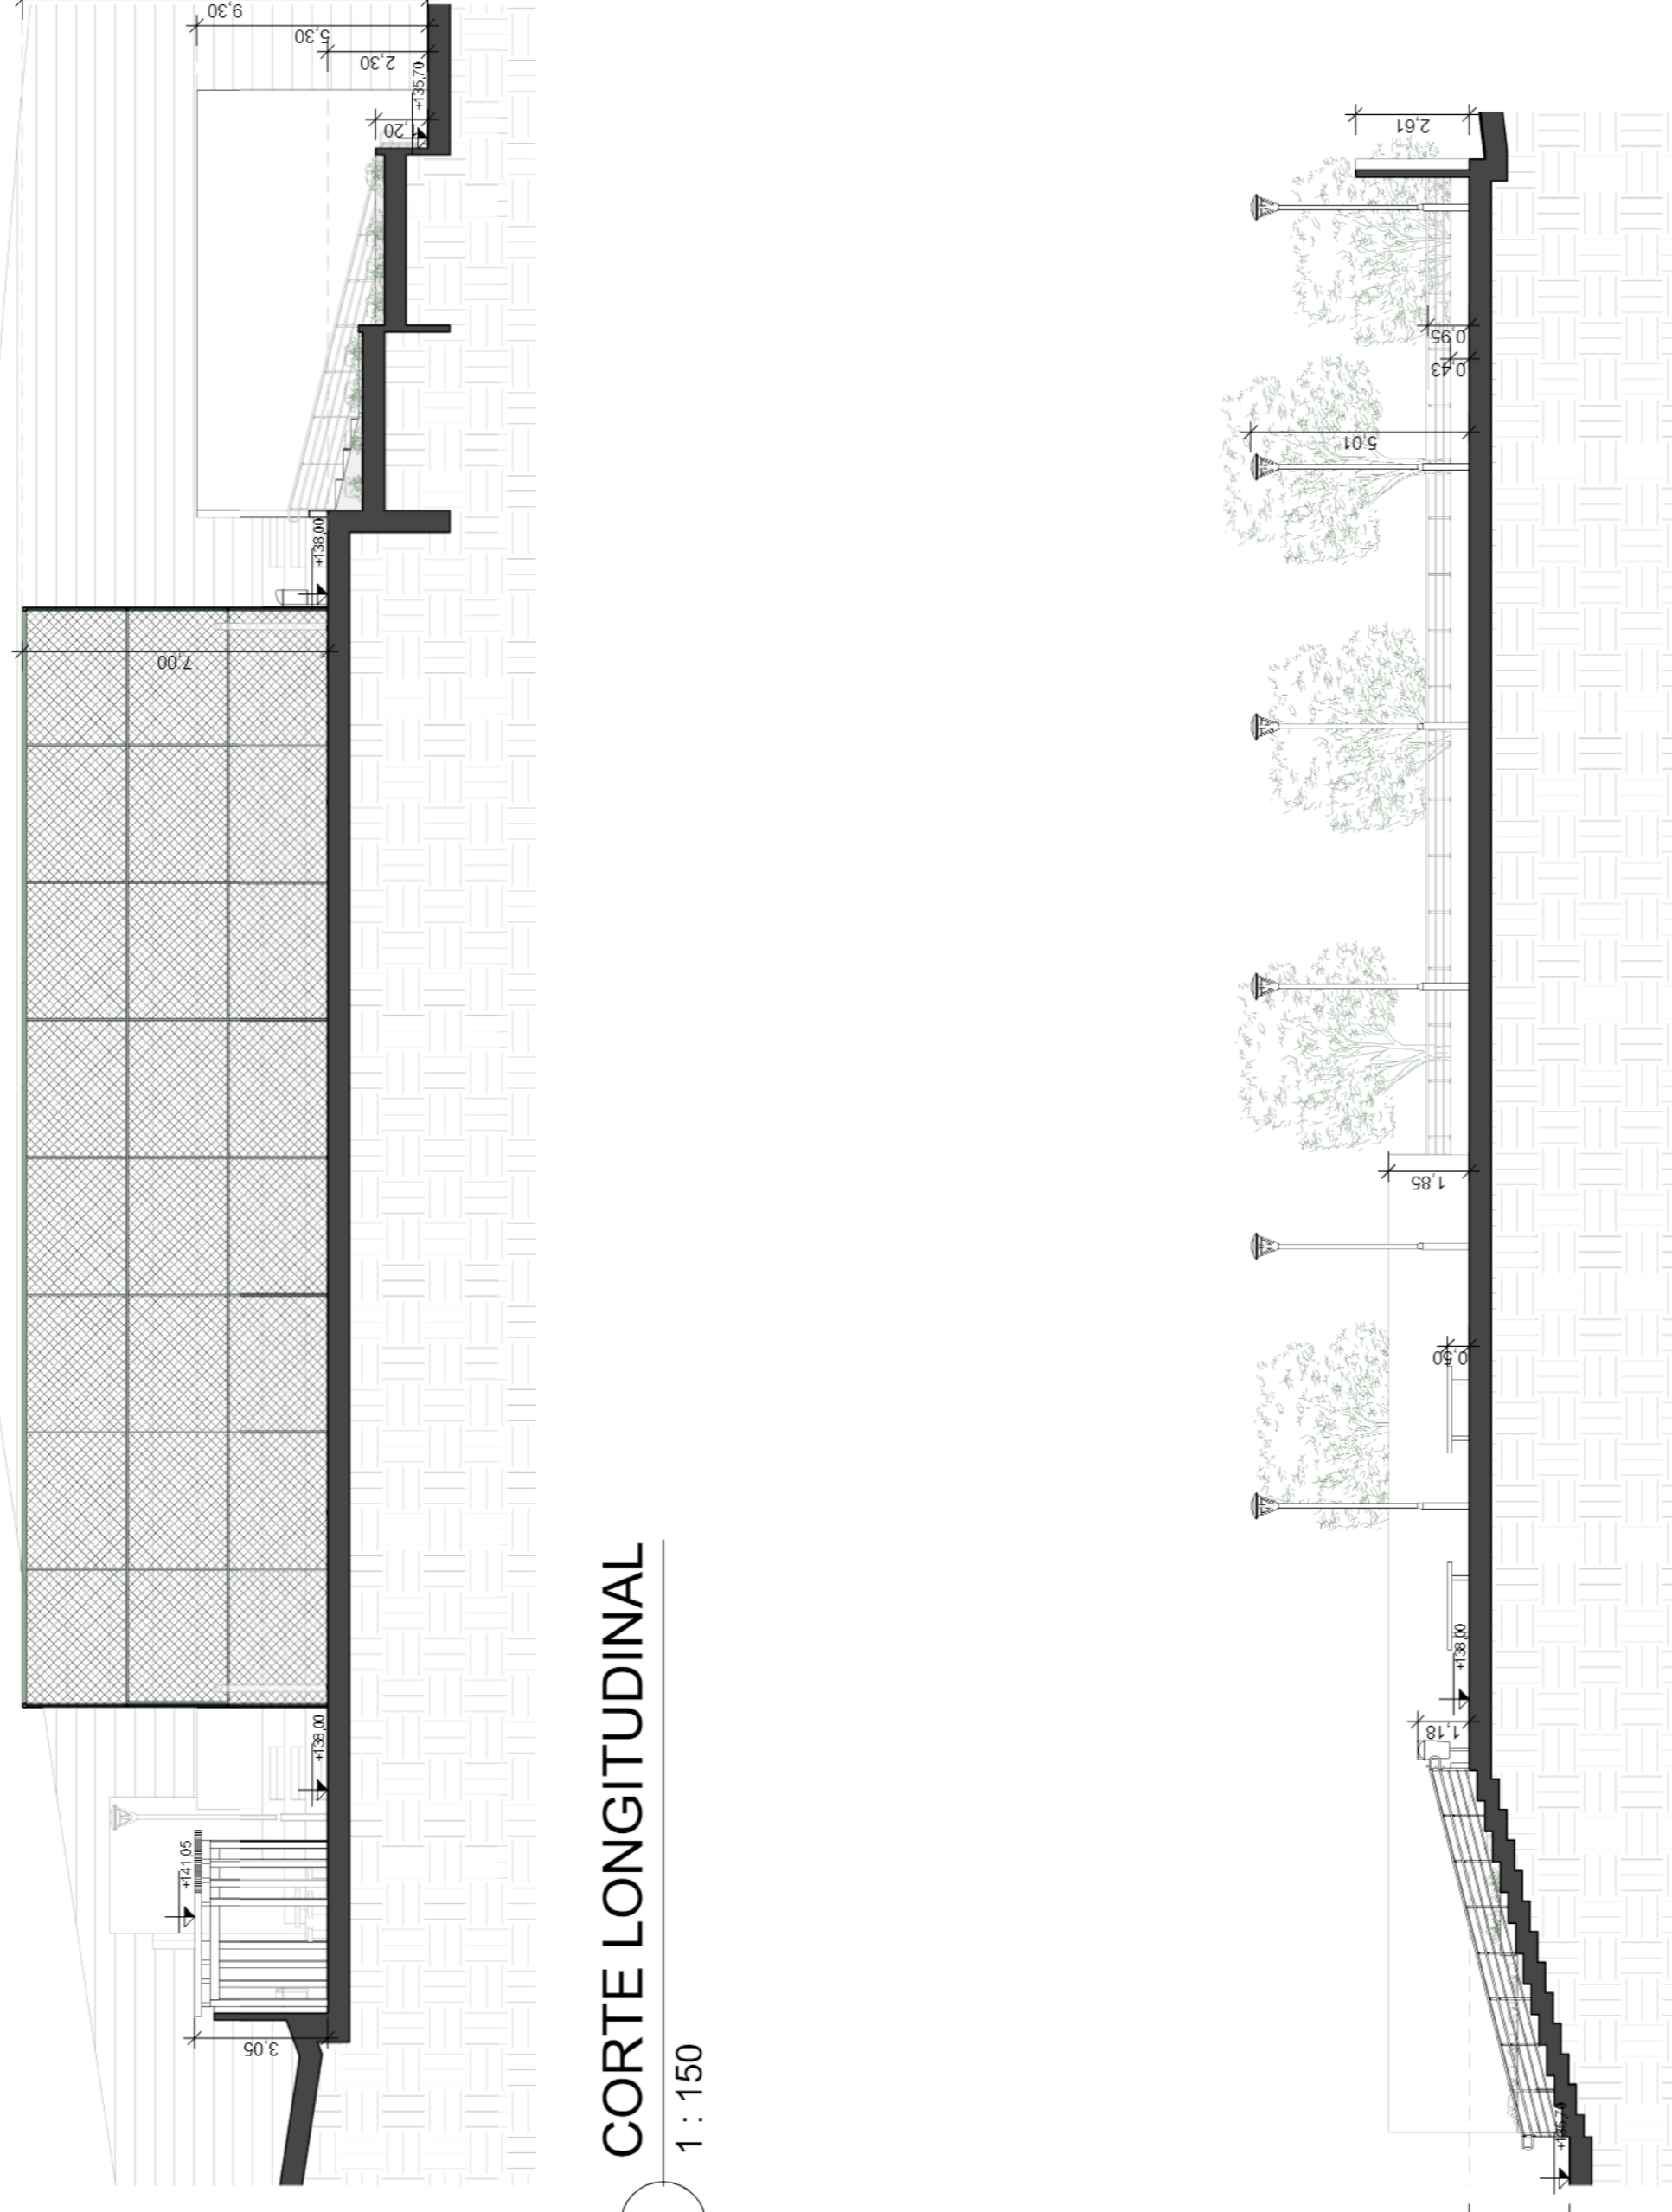

3 CORTE LONGITUDINAL
1 : 150

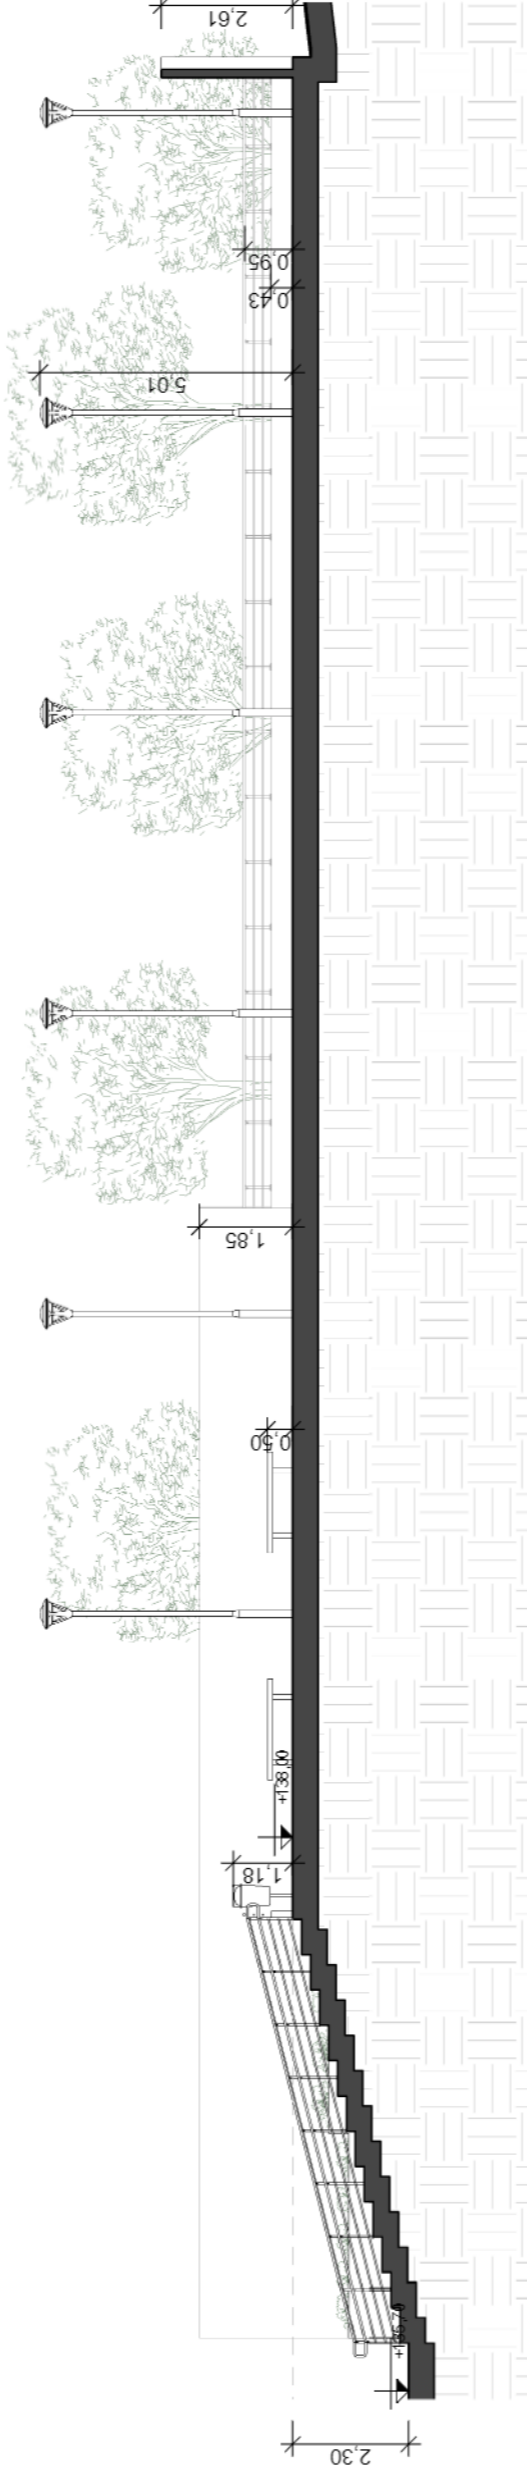


4 CORTE TRANSVERSAL A
1 : 150

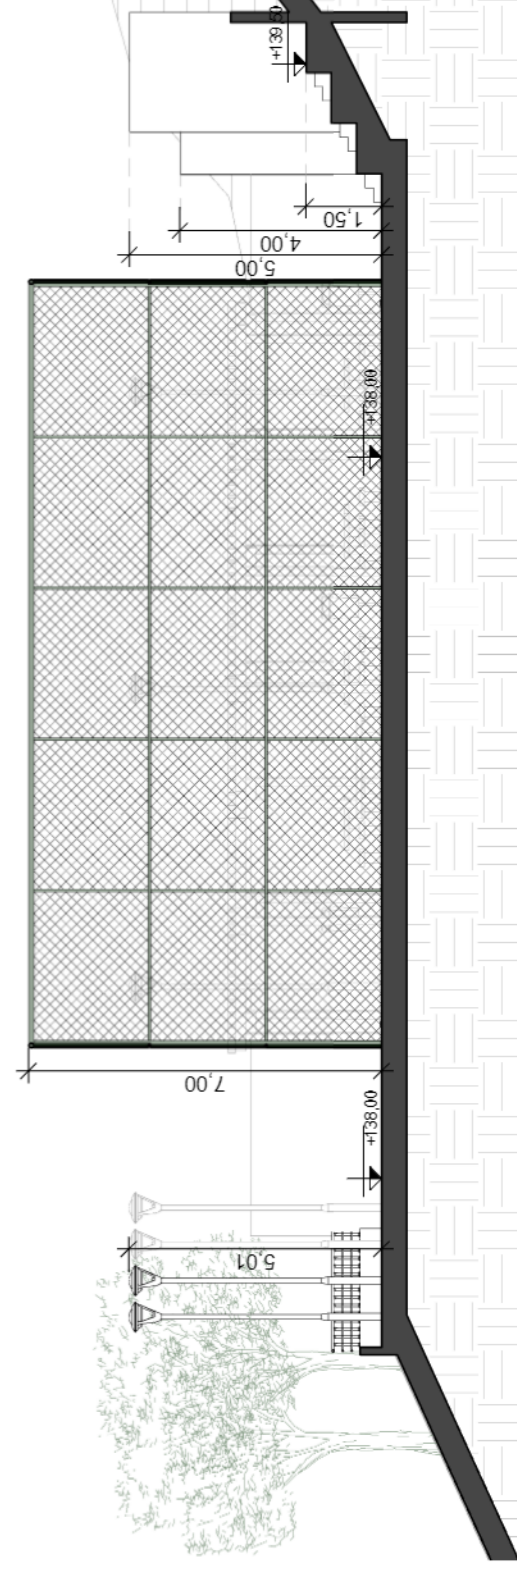

5 CORTE TRANSVERSAL B
1 : 150

LOCALIZAÇÃO - COMUNIDADE BONSUCESSO

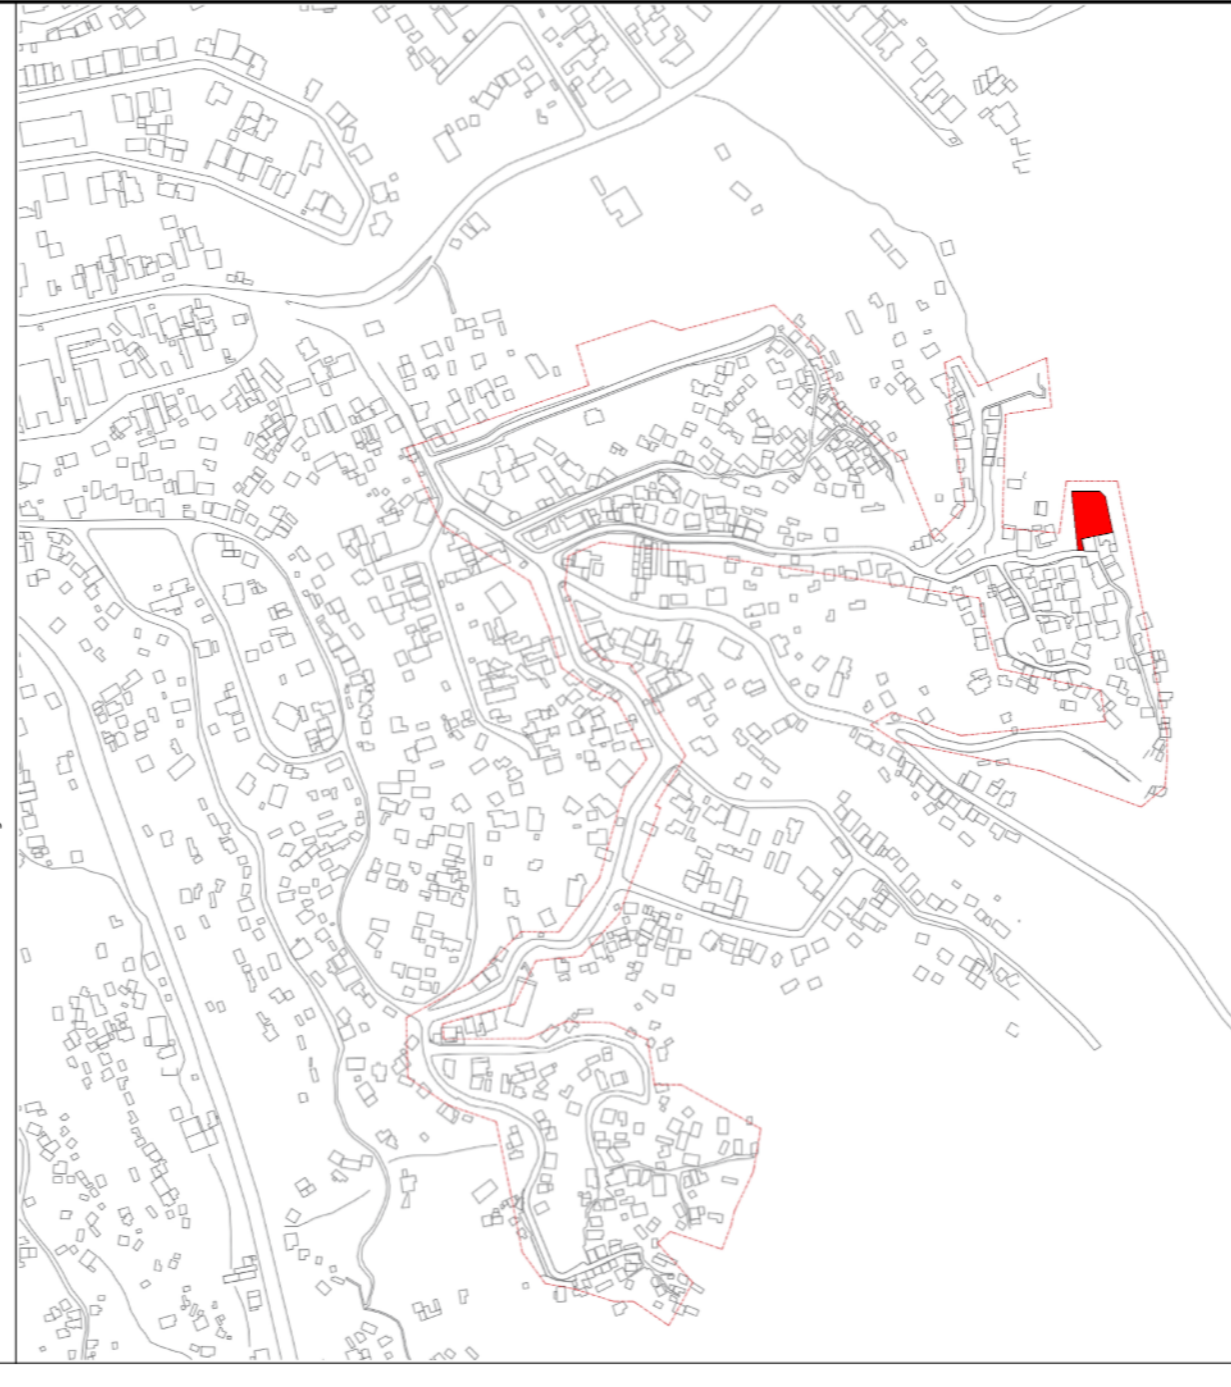


Nome		Corte		Área da superfície	
Plataforma 155.7		33.15 m ²		32.55 m ²	
Plataforma 156		64.19 m ²		874.92 m ²	

REV	DATA	EMISSÃO INICIAL	APPROVAÇÃO
00	NOV 2021	DESCRIÇÃO	

<p>ConsPetro TGI CONSULTEC E SERVIÇOS</p>	<p>PREFEITURA MUNICIPAL DE NITERÓI EMPRESA MUNICIPAL DE MORADIA, URBANIZAÇÃO E SANEAMENTO - EMUSA</p> <p>Analisando: PROJETO BÁSICO DE URBANIZAÇÃO PARA COMUNIDADE MACIÓ - NITERÓI/RJ</p>	<p>NITERÓI EMPRESA MUNICIPAL DE MORADIA, URBANIZAÇÃO E SANEAMENTO - EMUSA</p>
--	---	--


<p>Projeto de planta: PROJETO BÁSICO</p>	<p>Área de projeto: REMAN IM</p>	<p>Responsible Técnico: IGOR PETRA</p>
<p>Disciplina: INTERVENÇÃO URBANA</p>	<p>Nome do projeto: 0014-CE-UN-PE-004_001</p>	<p>Desenhista: MARIA A.</p>

<p>Trabalho: ÁREA 04 - CAMPINHO - PLANTA DE SITUAÇÃO, CORTES E ISOMÉTRICO</p>	<p>01107</p>
<p>0014-CE-UN-PE-004_001</p>	<p>0014-MUN-PR-004_00</p>

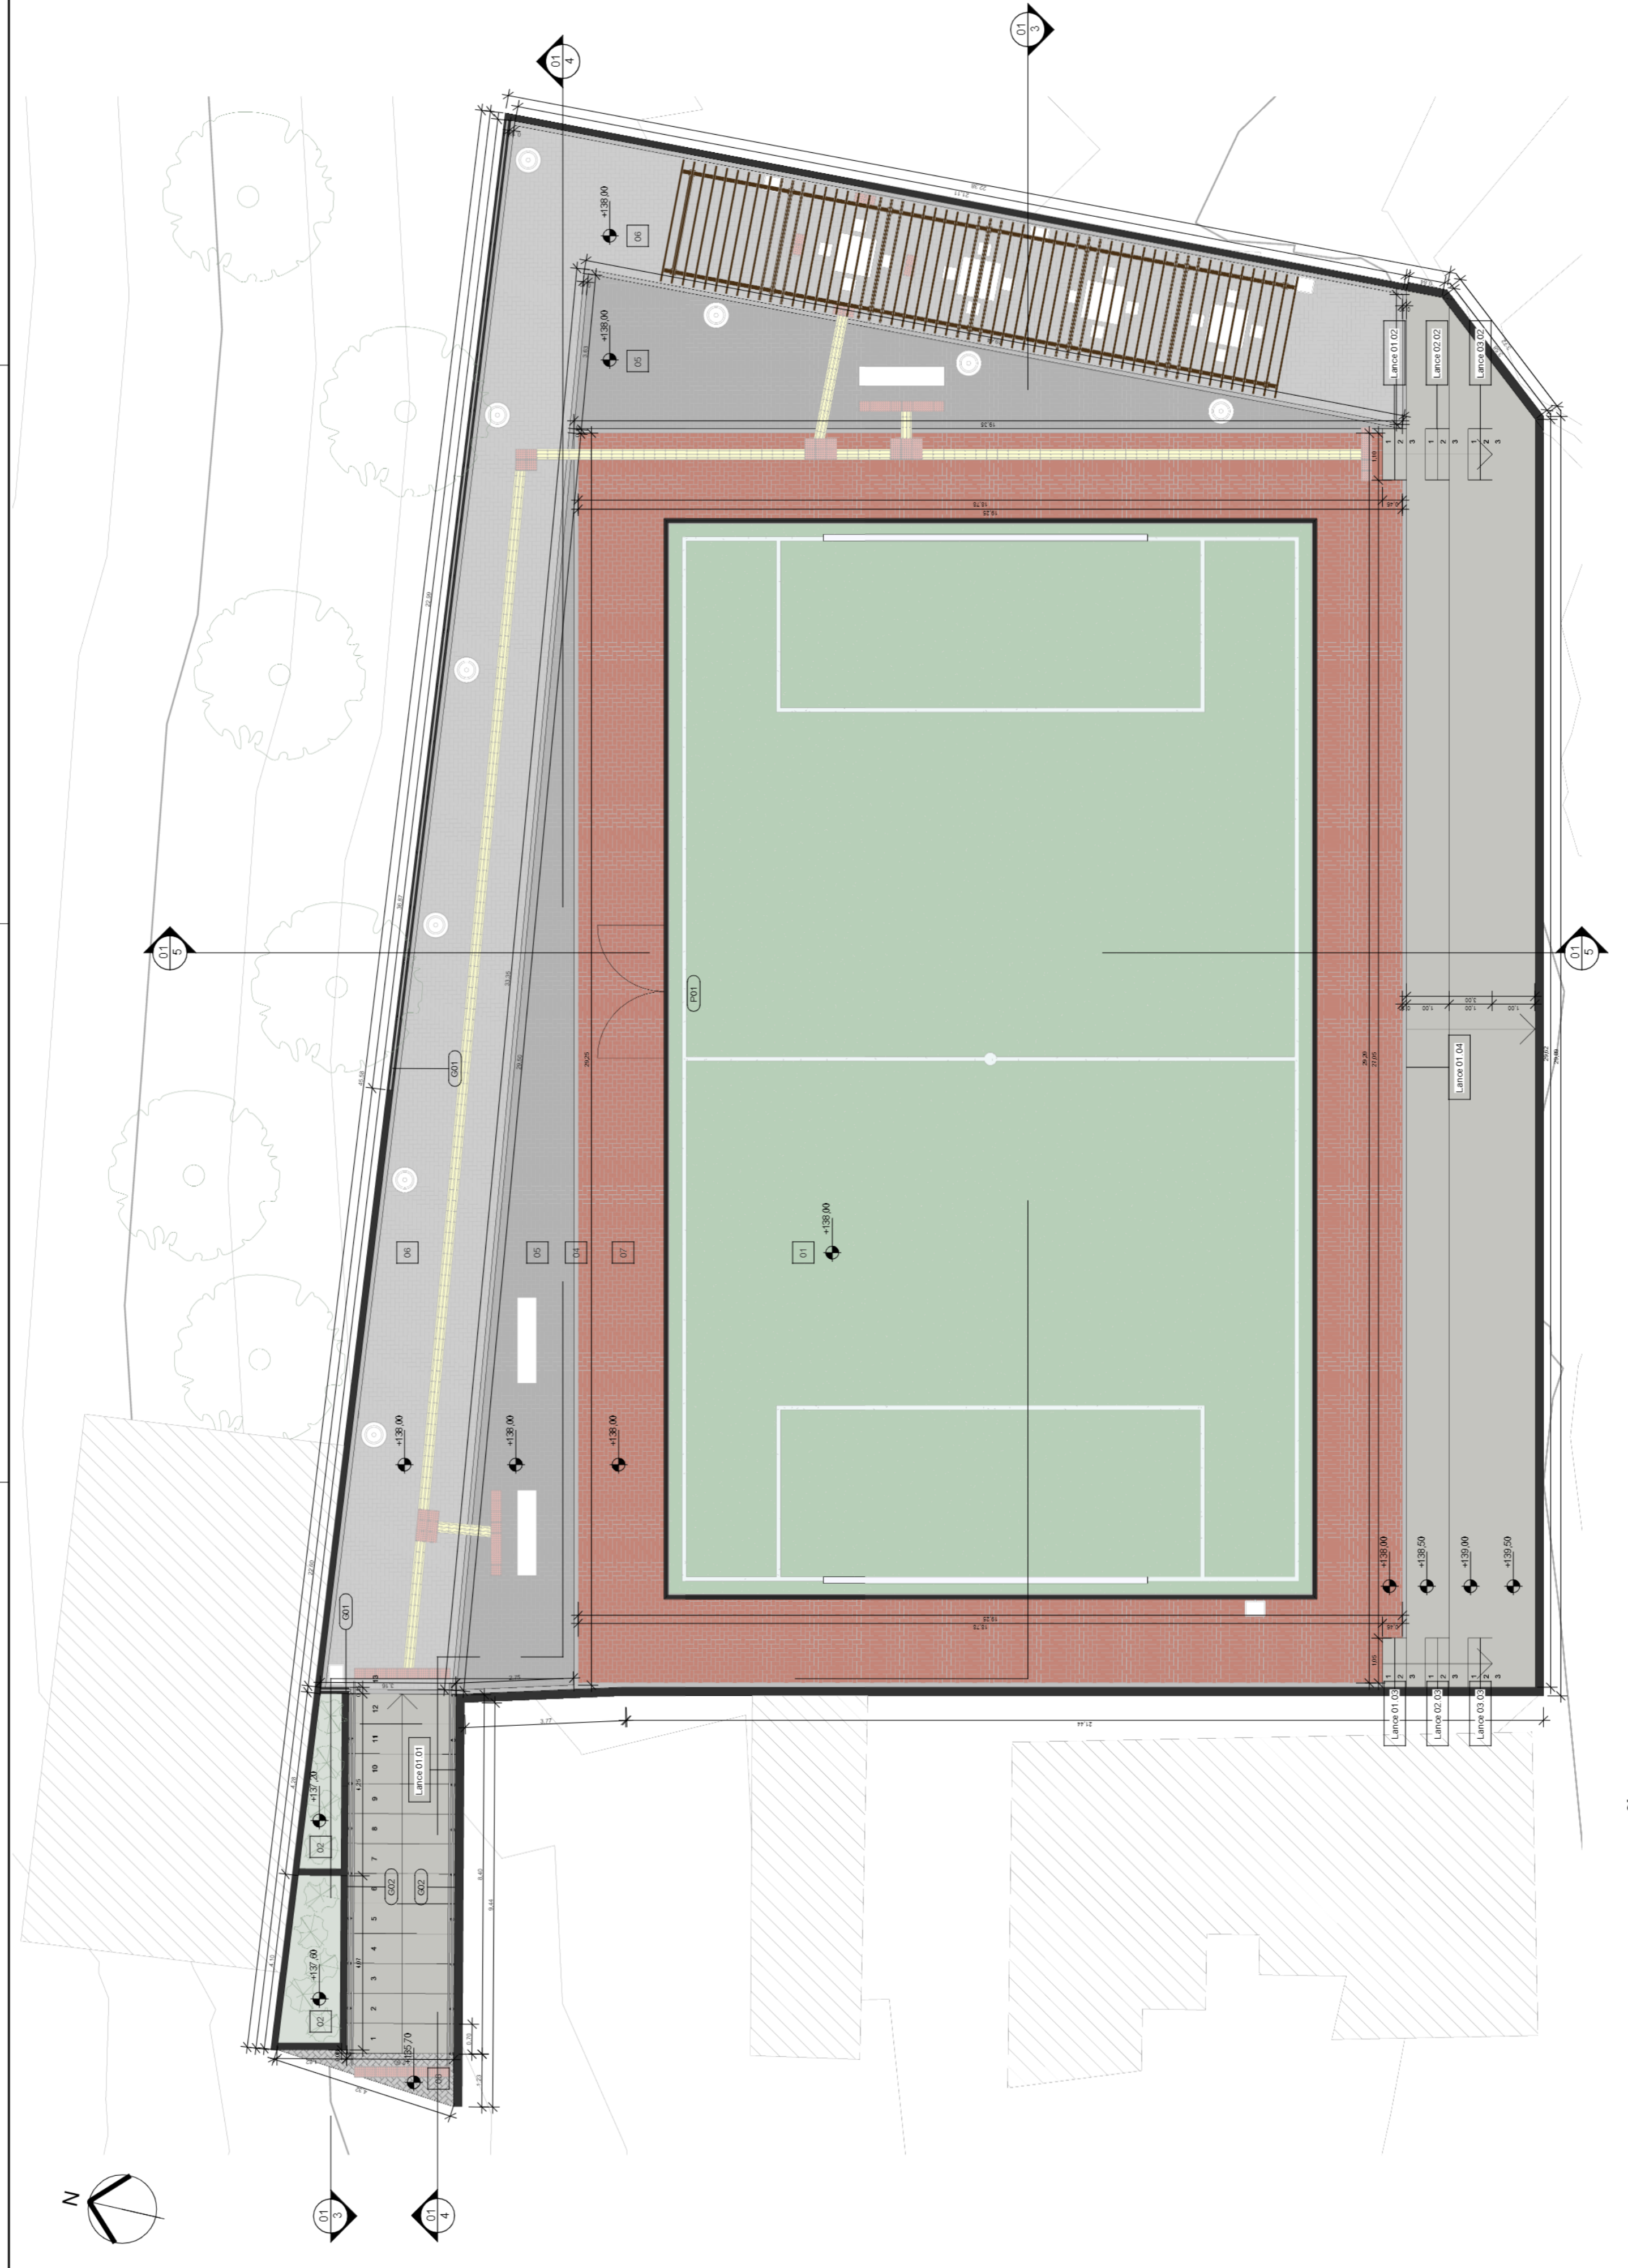

1 PLANTA DE PAGINAÇÃO DE PISO

1 : 100

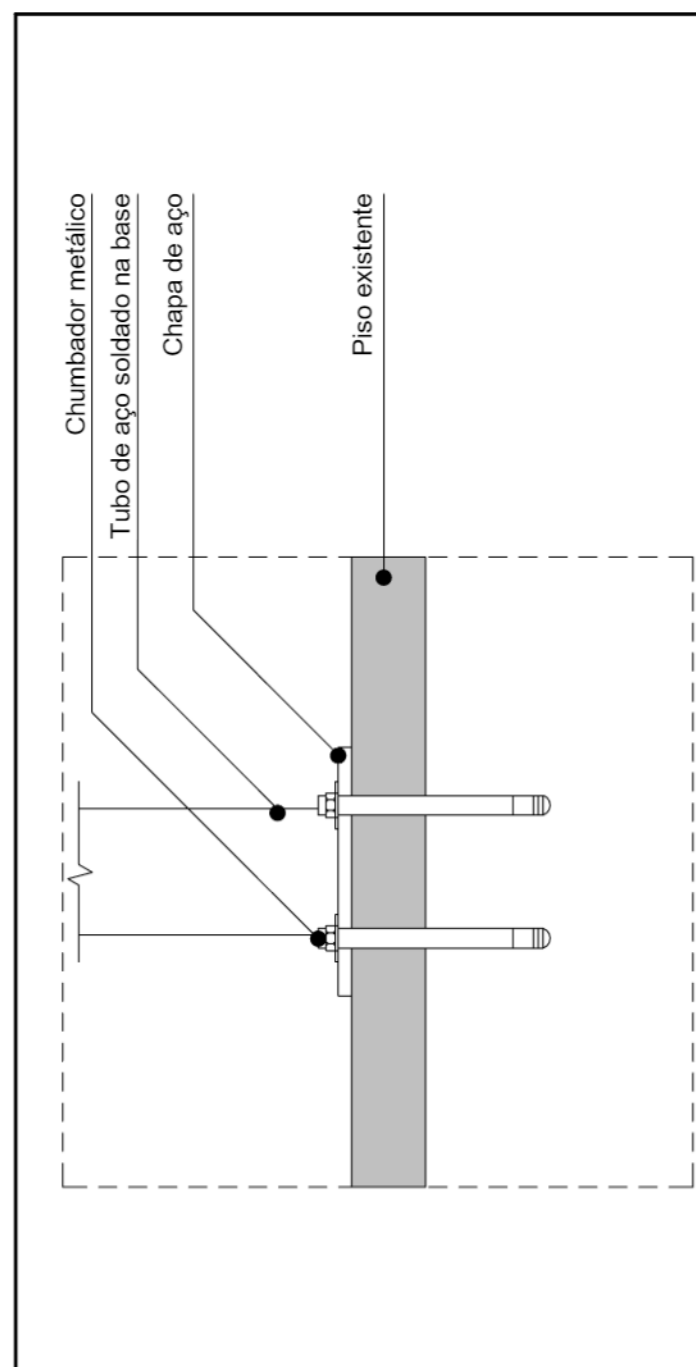

2 DET. - FIXAÇÃO DE GUARDA CORPO

1 : 3

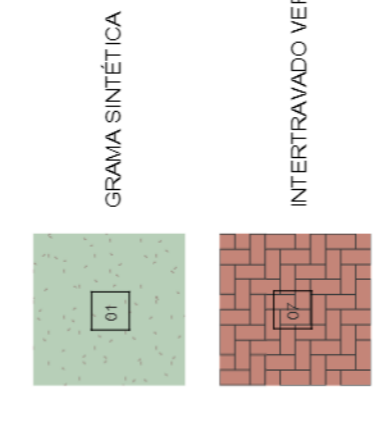


Tabela de Escada						
Lance	Base C/c	Descrição	Quant. Degraus	Prof. Piso Espelho	Área	Volume Conc
Lance 01.02			3	0,28	0,17	0,17 m³
Lance 02.02			3	0,28	0,17	0,17 m³
Lance 03.02			3	0,28	0,17	0,17 m³
Lance 02.03			3	0,28	0,17	0,17 m³
Lance 03.03			3	0,28	0,17	0,17 m³
Lance 01.04			4	0,28	0,17	0,17 m³
Lance 01.01			13	0,70	0,18	250,64 m³
						56,95 m³
						7,88 m³


Tabela de Guarda-Corpo				
ID	Base C/c	Descrição	Altura do guarda-corpo (m)	Comprimento (m)
G01	14.002.0212-A	Guarda-Corpo de aço galvanizado com tres-baras	0,56	22,81
G01	14.002.0212-A	Guarda-Corpo de aço galvanizado com tres-baras	0,56	0,71
G02	14.002.0212-A	Corrimão NBR 9050	0,92	8,64
G02		Corrimão NBR 9050	0,92	8,66

Tabela de Piso			
ID	Base C/c	Descrição	Área (m²)
01	09.001.0100-A	Grama sintética tipo europeia em rolo	375,00 m²
02	09.002.0032-A	Grama tipo americano em placas	7,88 m²
04	08.027.0040-A	Mela. fo de concreto moldado in loco	3,17 m²
05	08.020.0008-A	Pavimentação com piso intertravado, pré fabricado, em concreto na cor grafite, espessura de 8cm	75,28 m²
06	08.020.0008-A	Pavimentação com piso intertravado, pré fabricado, em concreto na cor vermelha, espessura de 8cm	117,50 m²
07	08.020.0008-A	Pavimentação com piso intertravado, pré fabricado, em concreto na cor vermelha, espessura de 8cm	117,50 m²

Tabela de Paredes	
ID	Descrição
01	Perfura branca fosca para área externa

REV	DATA	DESCRIÇÃO	APROVAÇÃO
00	NOV 2021	EMISSÃO INICIAL	

	PREFEITURA MUNICIPAL DE NITERÓI EMPRESA MUNICIPAL DE MOBILIDADE, URBANIZAÇÃO E SANEAMENTO - EMISA PROJETO BÁSICO DE URBANIZAÇÃO PARA COMUNIDADE MACIÇO - NITERÓI/RJ
Equipe de projeto: PROJETO BÁSICO	TÍTULO: ÁREA 04 - CAMPINHO - PLANTA DE PAGINAÇÃO DE PISO
Descrição: INTERVENÇÃO URBANA	Autor de projeto: ROSEANNE Orientadora: MARIA A.
Nome da planilha: 0014-DE-UN-IPB-004_002	Emissão: 02/107 0014-DE-UN-IPB-004




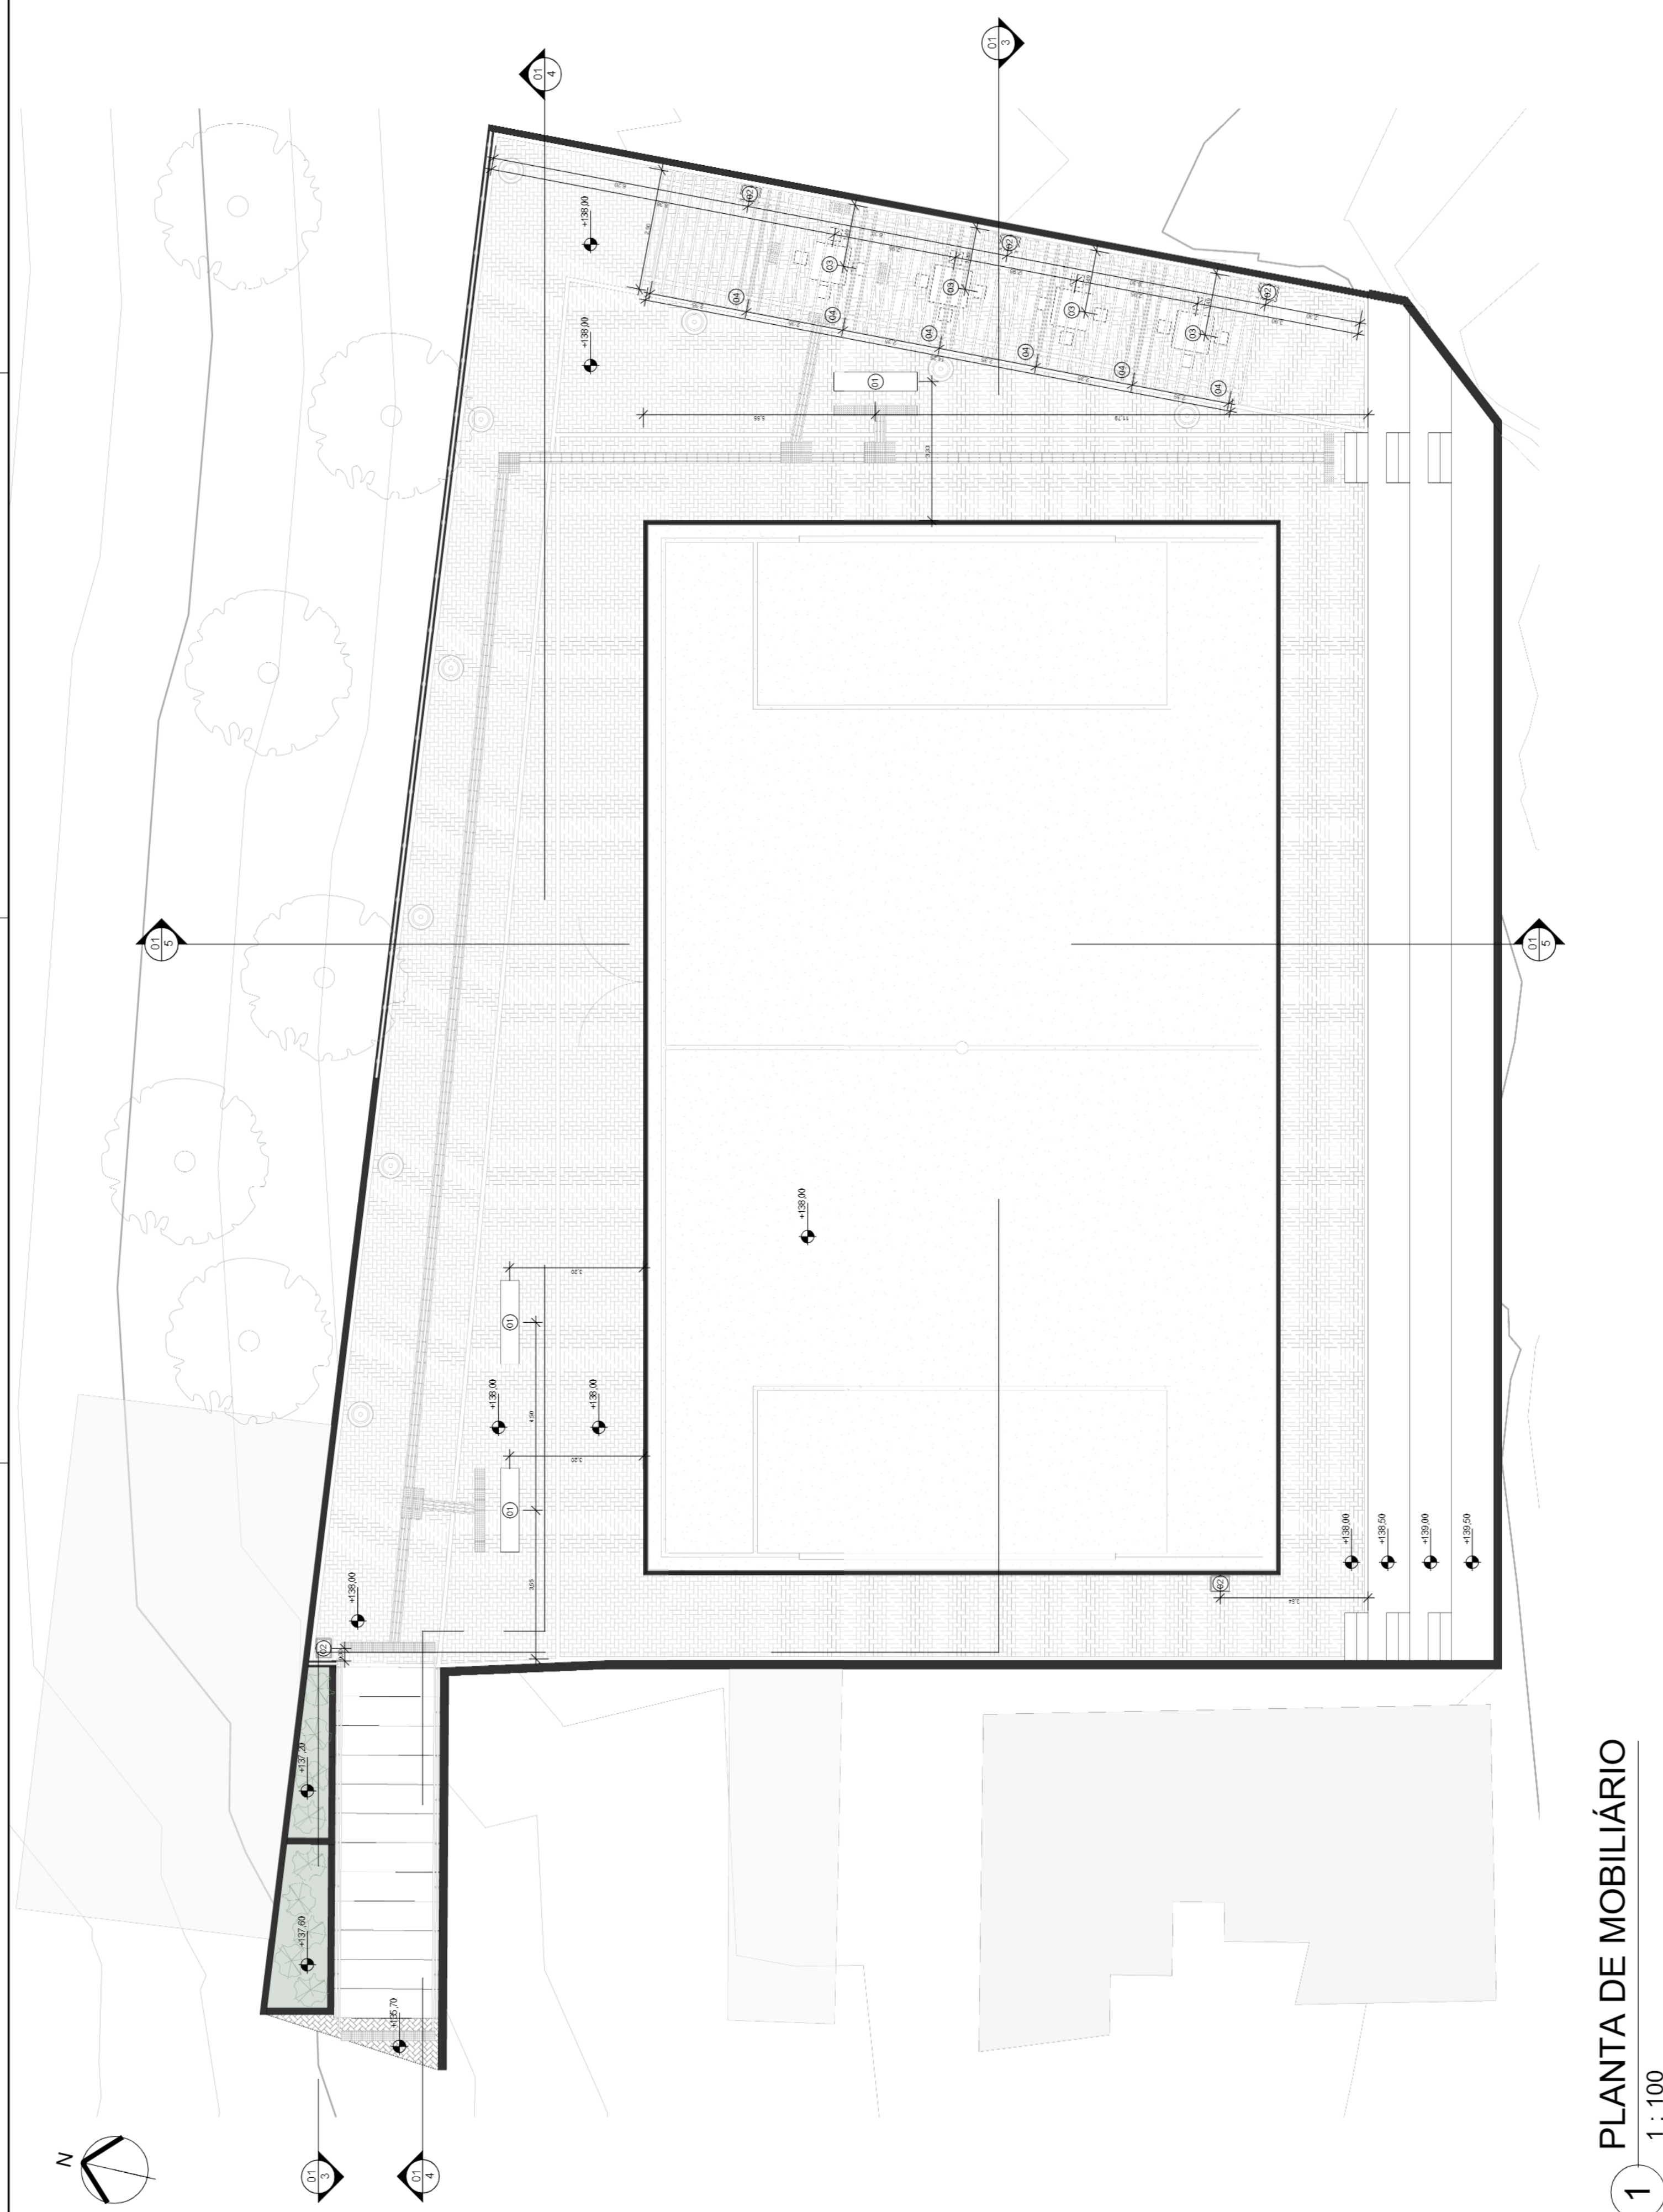


1 PLANTA DE MOBILIÁRIO
1 : 100

Tabela de Mobiliário			
ID	Base Qtd.	Quant.	
01	08.012.0003-0	Banco de concreto	3
02		Linha de parque	5
03		Mesa de jogos de concreto	4
04		Pargolato	6

00	NOV 2021	EMISSÃO INICIAL	
REV	DATA	DESCRIÇÃO	APROVAÇÃO




 Conspetra TGI CONSULTORIA E SERVIÇOS	PREFEITURA MUNICIPAL DE NITERÓI EMPRESA MUNICIPAL DE MOBILIDADE, URBANIZAÇÃO E SANEAMENTO - EMISA NITERÓI PROJETO BÁSICO DE URBANIZAÇÃO PARA COMUNIDADE MACIÇO - NITERÓI	 NITERÓI PREFEITURA MUNICIPAL DE NITERÓI EMPRESA MUNICIPAL DE MOBILIDADE, URBANIZAÇÃO E SANEAMENTO - EMISA NITERÓI
Etapa do projeto PROJETO BÁSICO	Título ÁREA 04 - CAMPINHO - PLANTA DE MOBILIÁRIO	03/07 001404UNIPRODU.00
Descrição INTERVENÇÃO URBANA	Autor do projeto REYAN MI	Responsável técnica GORTEIRA
Nome da prancha 0014-DE-UNIPB-004_003	Desenhista Autor	Escala 1 : 100

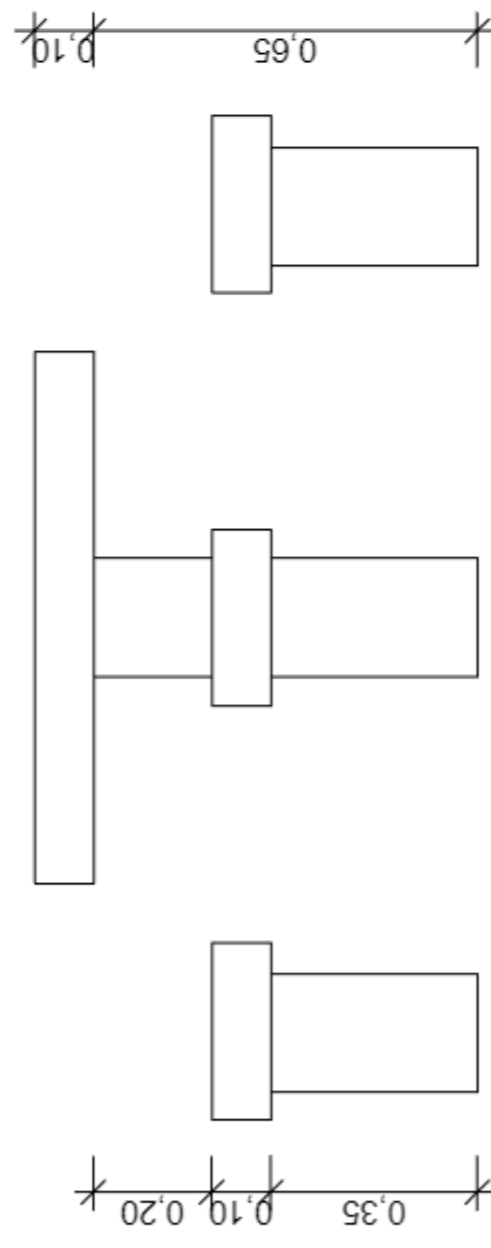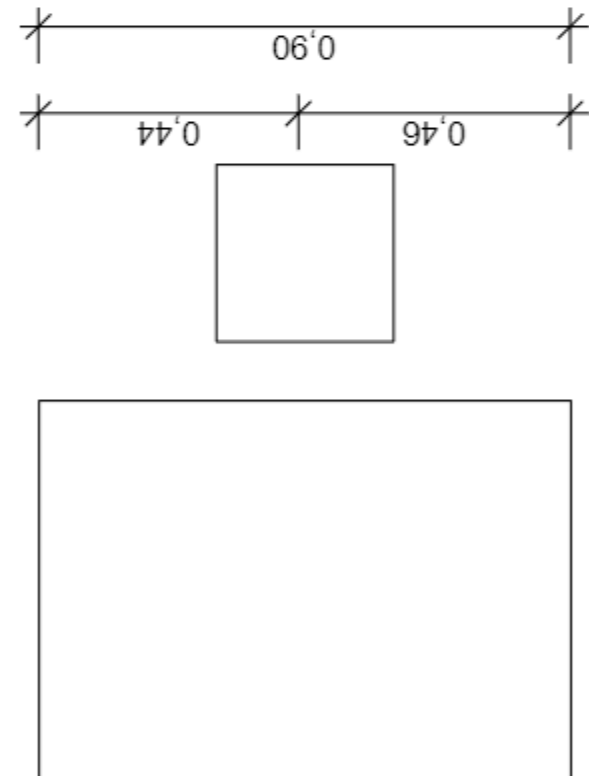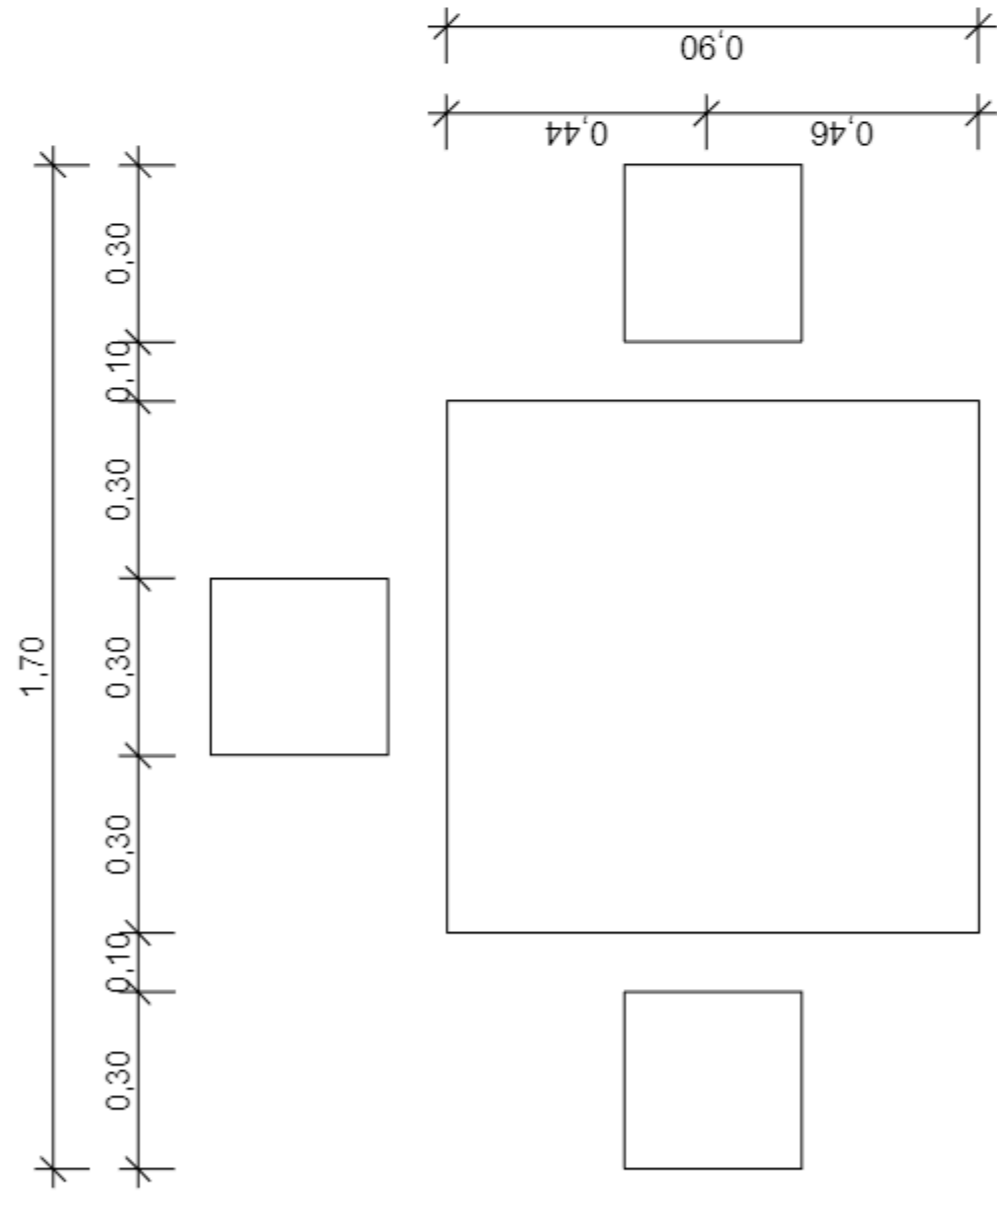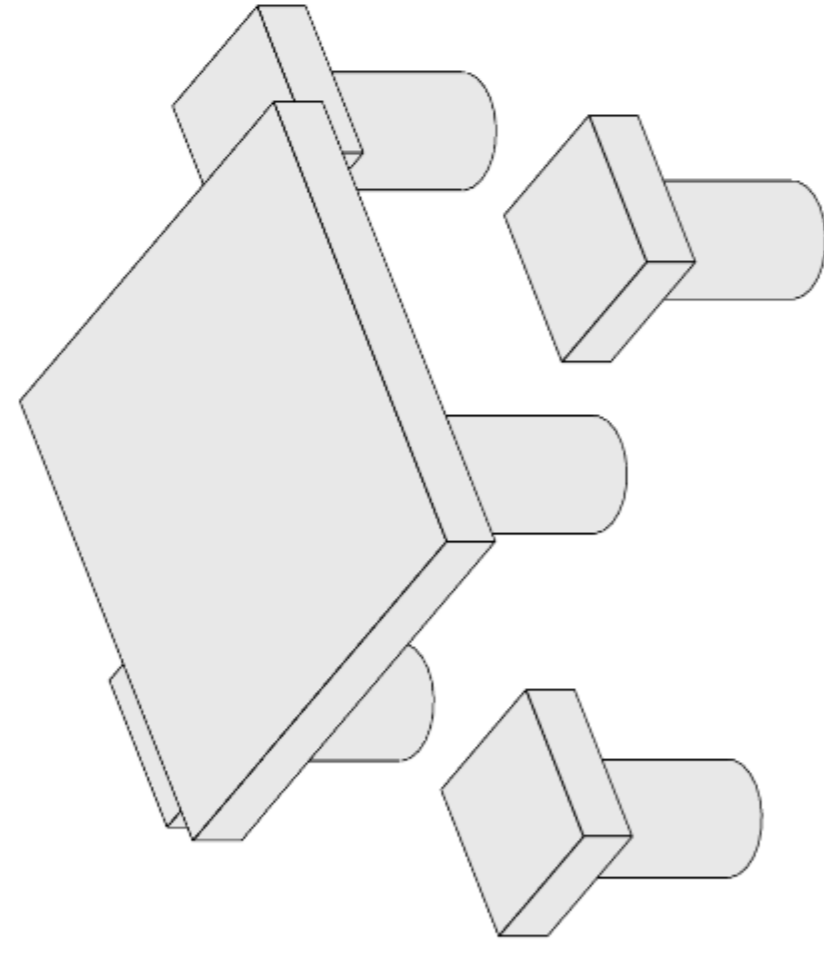

1

DETALHAMENTO - MESA COM BANCOS

1 : 20

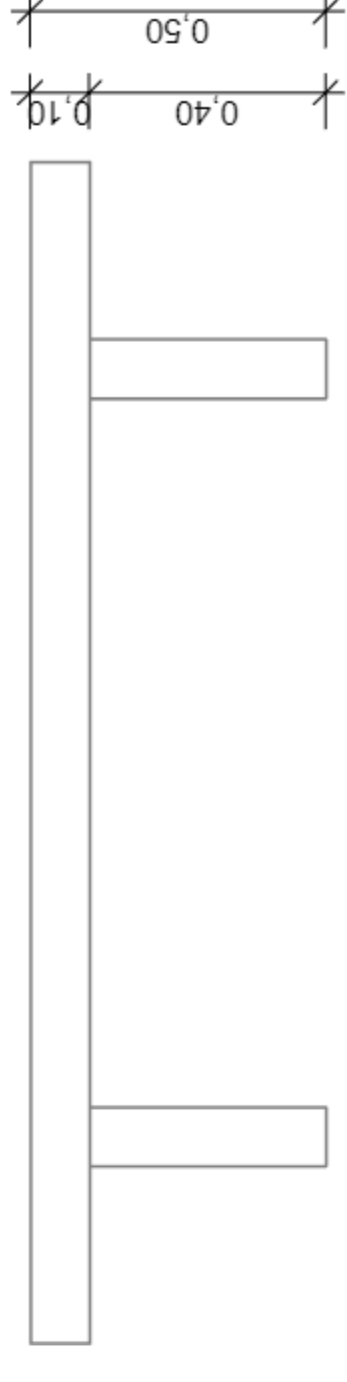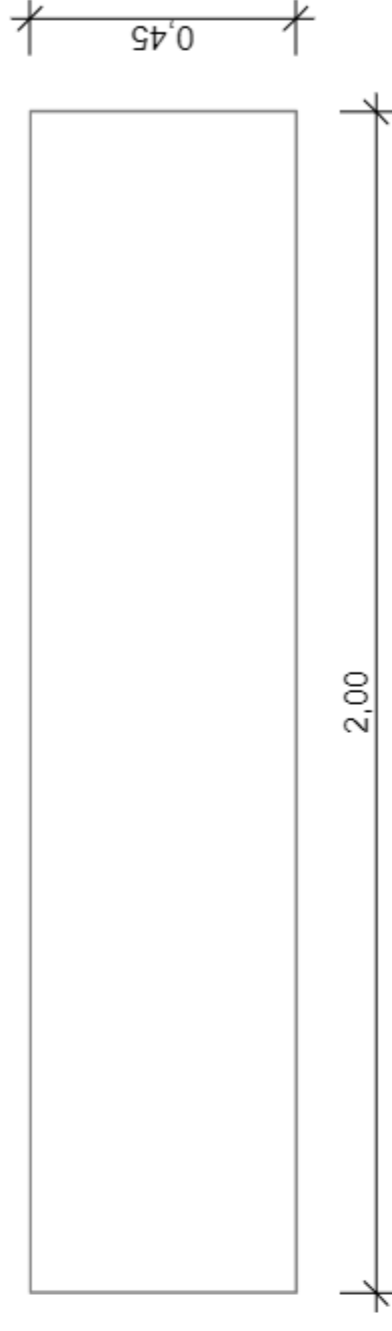
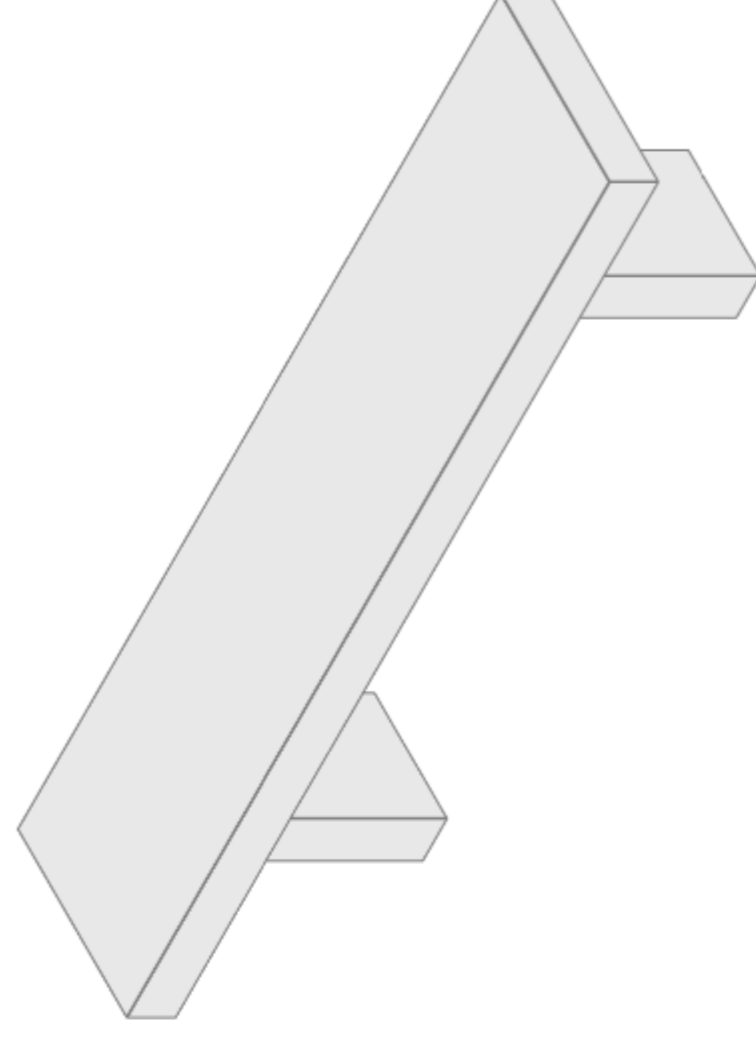


2


DETALHAMENTO - BANCO DE CONCRETO

1 : 20


00	NOV 2021	EMISSÃO INICIAL			
REV.	DATA	DESCRIÇÃO	APPROVAÇÃO		
		PREFEITURA MUNICIPAL DE NITERÓI EMPRESA MUNICIPAL DE MORADIA, URBANIZAÇÃO E SANEAMENTO - EMUSA			
Etapa de projeto: PROJETO BÁSICO		Área/Projeto: PROJETO BÁSICO DE URBANIZAÇÃO PARA COMUNIDADE MACEIÓ - NITERÓI/RJ	Empresa Municipal de Moradia, Urbanização e Saneamento - EMUSA		
Disciplina: INTERVENÇÃO URBANA		Título: ÁREA 04 - CAMPINHO - DETALHAMENTO DE MOBILIÁRIO	04 07 0014-MD-JUN-PB-004_R0		
Nome da planilha: 0014-DE-JUN-PB-004_004		Autor do projeto: RENAN M.	Escala: 1 : 20		
		Responsável técnico: IGOR PETRA			
		Desenhista: MARIA A.			

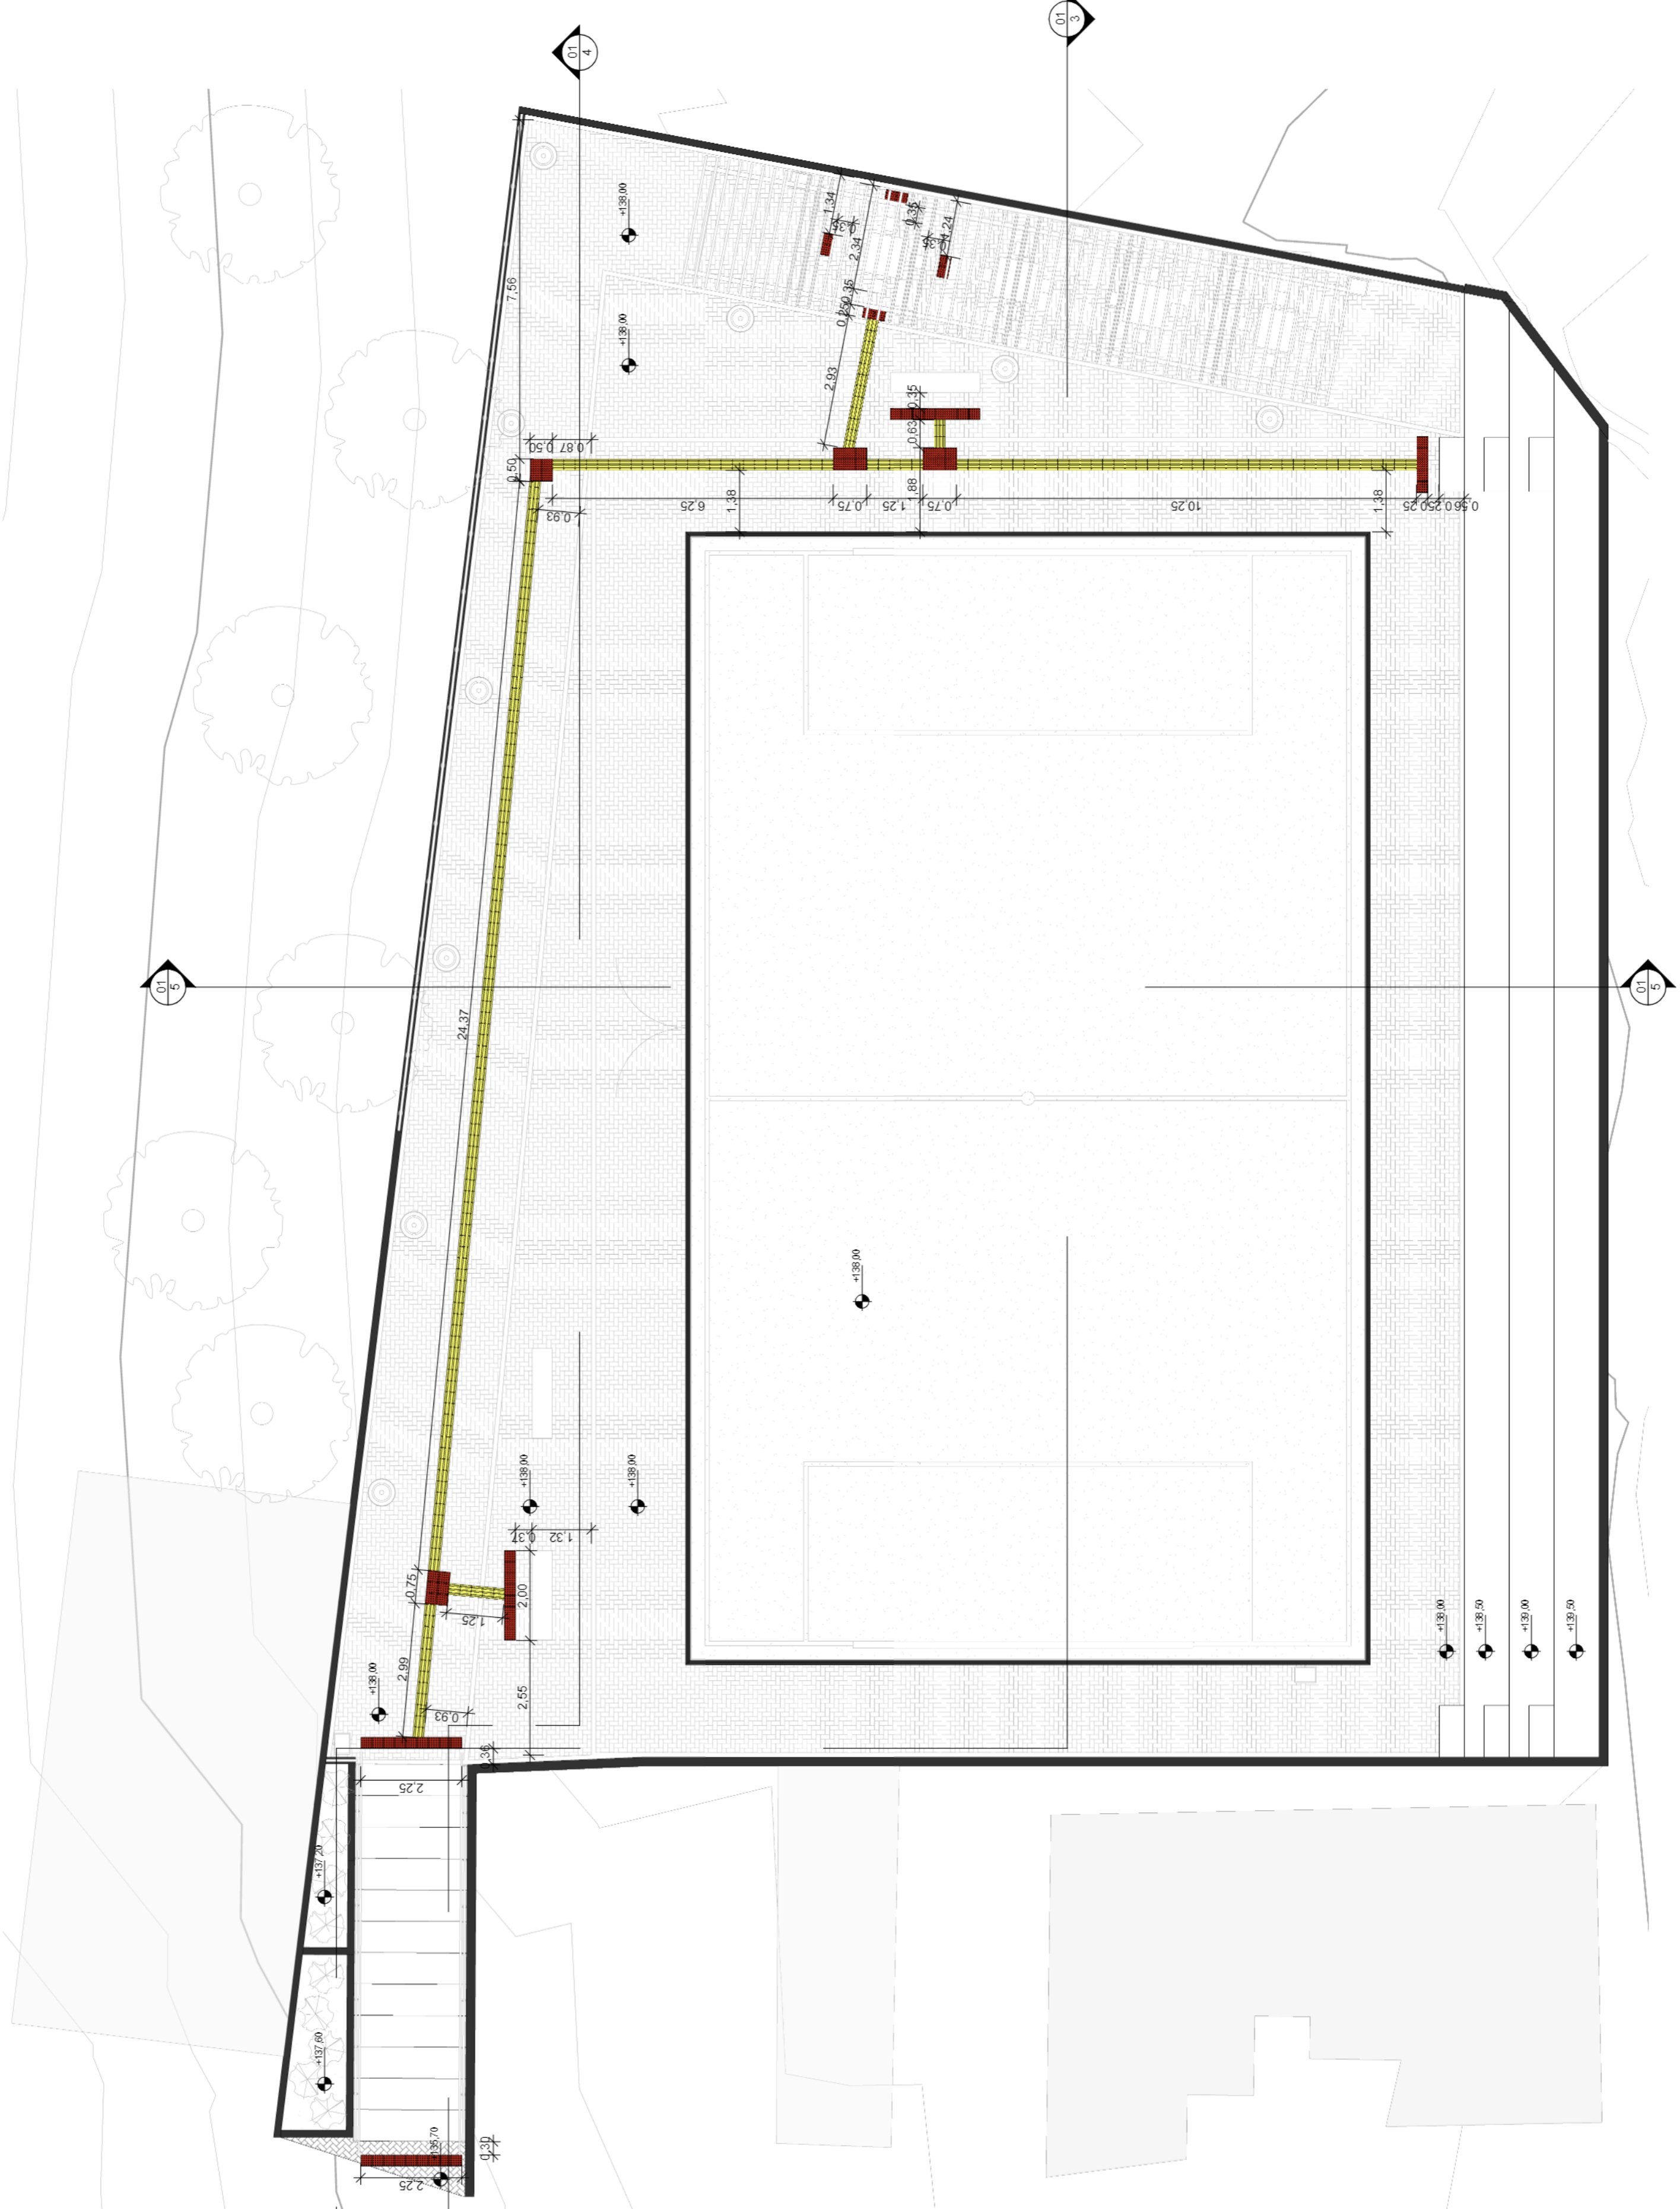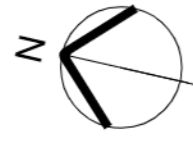

1 PLANTA DE ACESSIBILIDADE
1 : 100

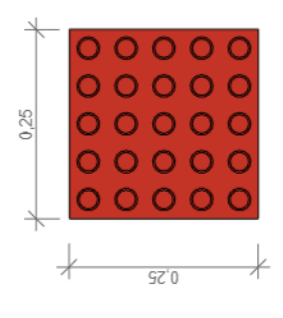

SINALIZAÇÃO PODOTÁTIL - ALERTA -
NBR 9050 (CIMENTÍCIO)

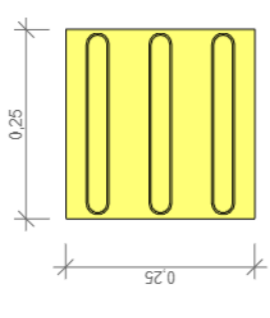

SINALIZAÇÃO PODOTÁTIL - DIRECIONAL -
NBR 9050 (CIMENTÍCIO)

2 DET. - SINALIZAÇÃO PODOTÁTIL
1 : 10

Tabela de Acessibilidade

Base C/C	Descrição	Quant.
A01	Sinalização tátil alerta - NBR 9050 (25cm x 25cm)	69
A02	Sinalização tátil direcional - NBR 9050 (25cm x 25cm)	201

REV	DATA	EMISSÃO INICIAL	DESCRIÇÃO	APROVAÇÃO
00	NOV 2021			

Conspetra TGI
CONSULTORIA E SERVIÇOS


PREFEITURA MUNICIPAL DE NITERÓI
EMPRESA MUNICIPAL DE MORADIA, URBANIZAÇÃO E SANEAMENTO - EMISA

Projeto: PROJETO BÁSICO DE URBANIZAÇÃO PARA COMUNIDADE MACIÓ - NITERÓI/RJ

Descrição	Valor de projeto	Responsável Técnico
PROJETO BÁSICO	ÁREA 04 - CAMPINHO - PLANTA DE ACESSIBILIDADE	ROSELIANE FERREIRA
INTERVENÇÃO URBANA	REMANEJO	ROSELIANE FERREIRA
Nome da prancha	0014-DE-UN-IPB-004_005	Desenhista
	MARIA A.	Enxerto
		Como Indicado

05|07
0014-DE-UN-IPB-004_005



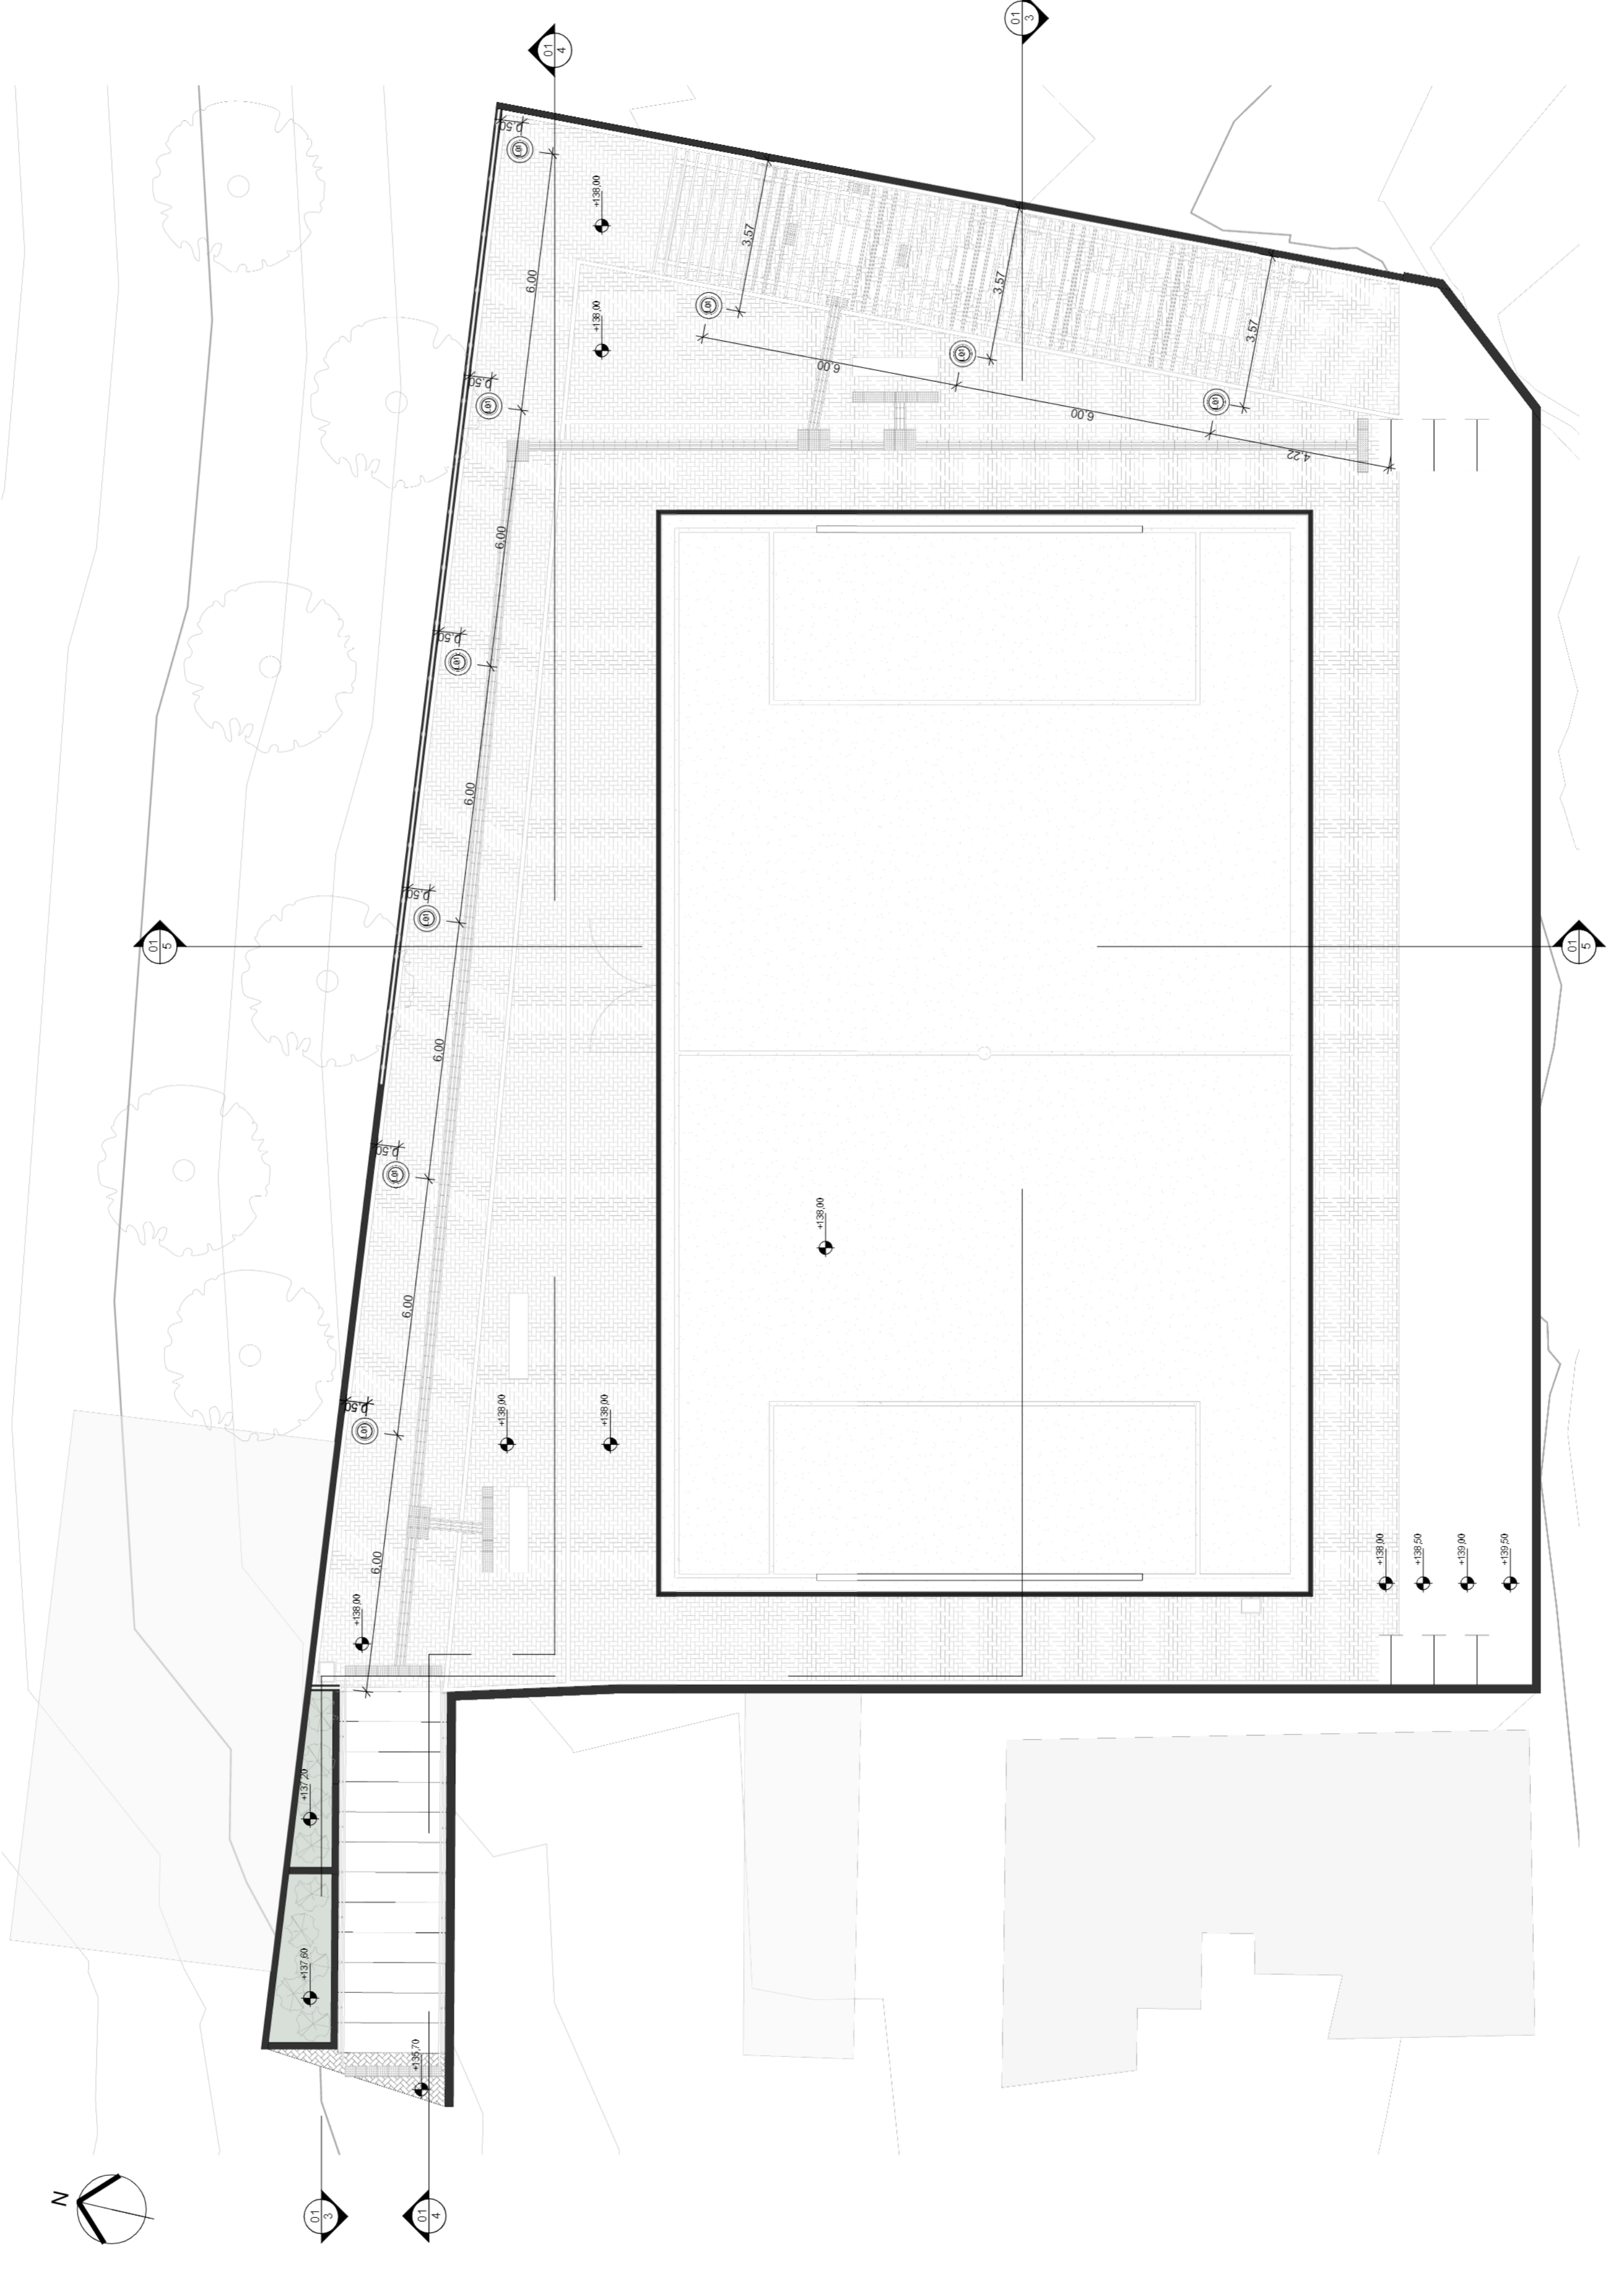


1 PLANTA DE ILUMINAÇÃO
1 : 100

VISTA SUPERIOR




CORTE ESQUEMÁTICO

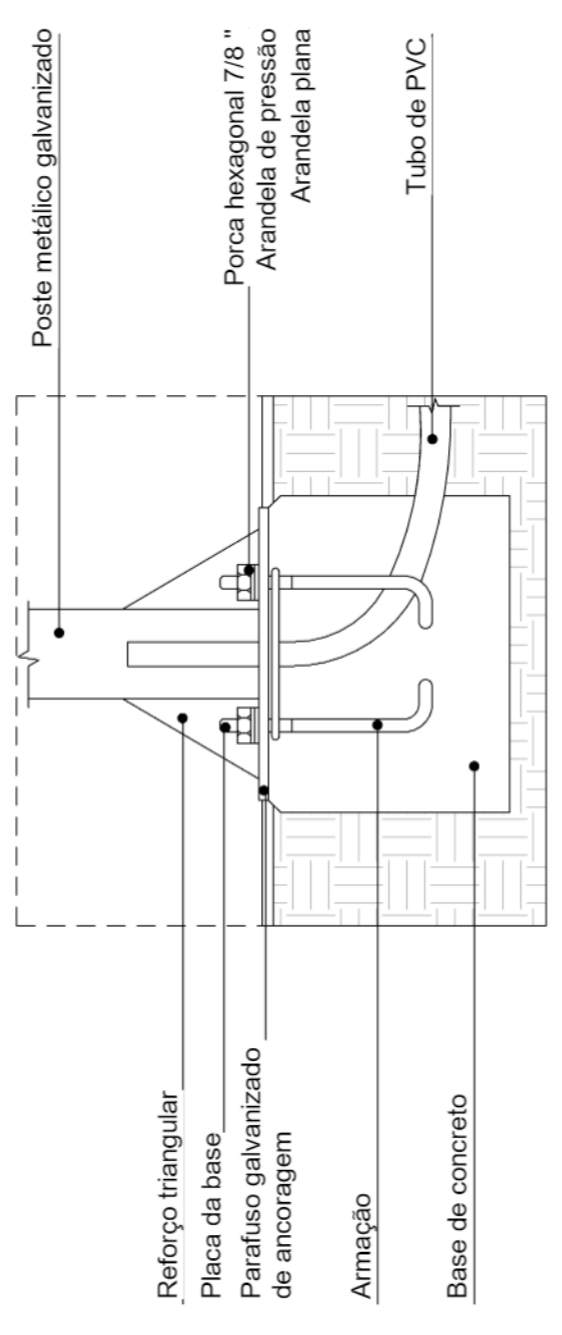

2 DET. - FIXAÇÃO DE POSTE PEDONAL
1 : 25

ID		Base Op.		Tabela de Luminárias		Quant.
LOT		Descrição		Poste baixo		9
00	NOV 2021	EMISSÃO INICIAL				
REV	DATA	DESCRIÇÃO				
Empresa de projeto: PROLETO BÁSICO		Prefeitura Municipal de Niterói Empresa Municipal de Indústria, Urbanização e Saneamento - EMISA		Projeto Básico de Urbanização para Comunidade Maciço - NITERÓI/RJ		
Área de projeto: INTERVENÇÃO URBANA		Título: ÁREA 04 - CAMPINHO - PLANTA DE ILUMINAÇÃO		06 07		
Nome da prancha: 0014-DE-UN-04_008		Autor do projeto: ROYAN MI		Representante: ROSA TEIXEIRA		
		Orientador: MARIA A.		Encha: Como Indicado		

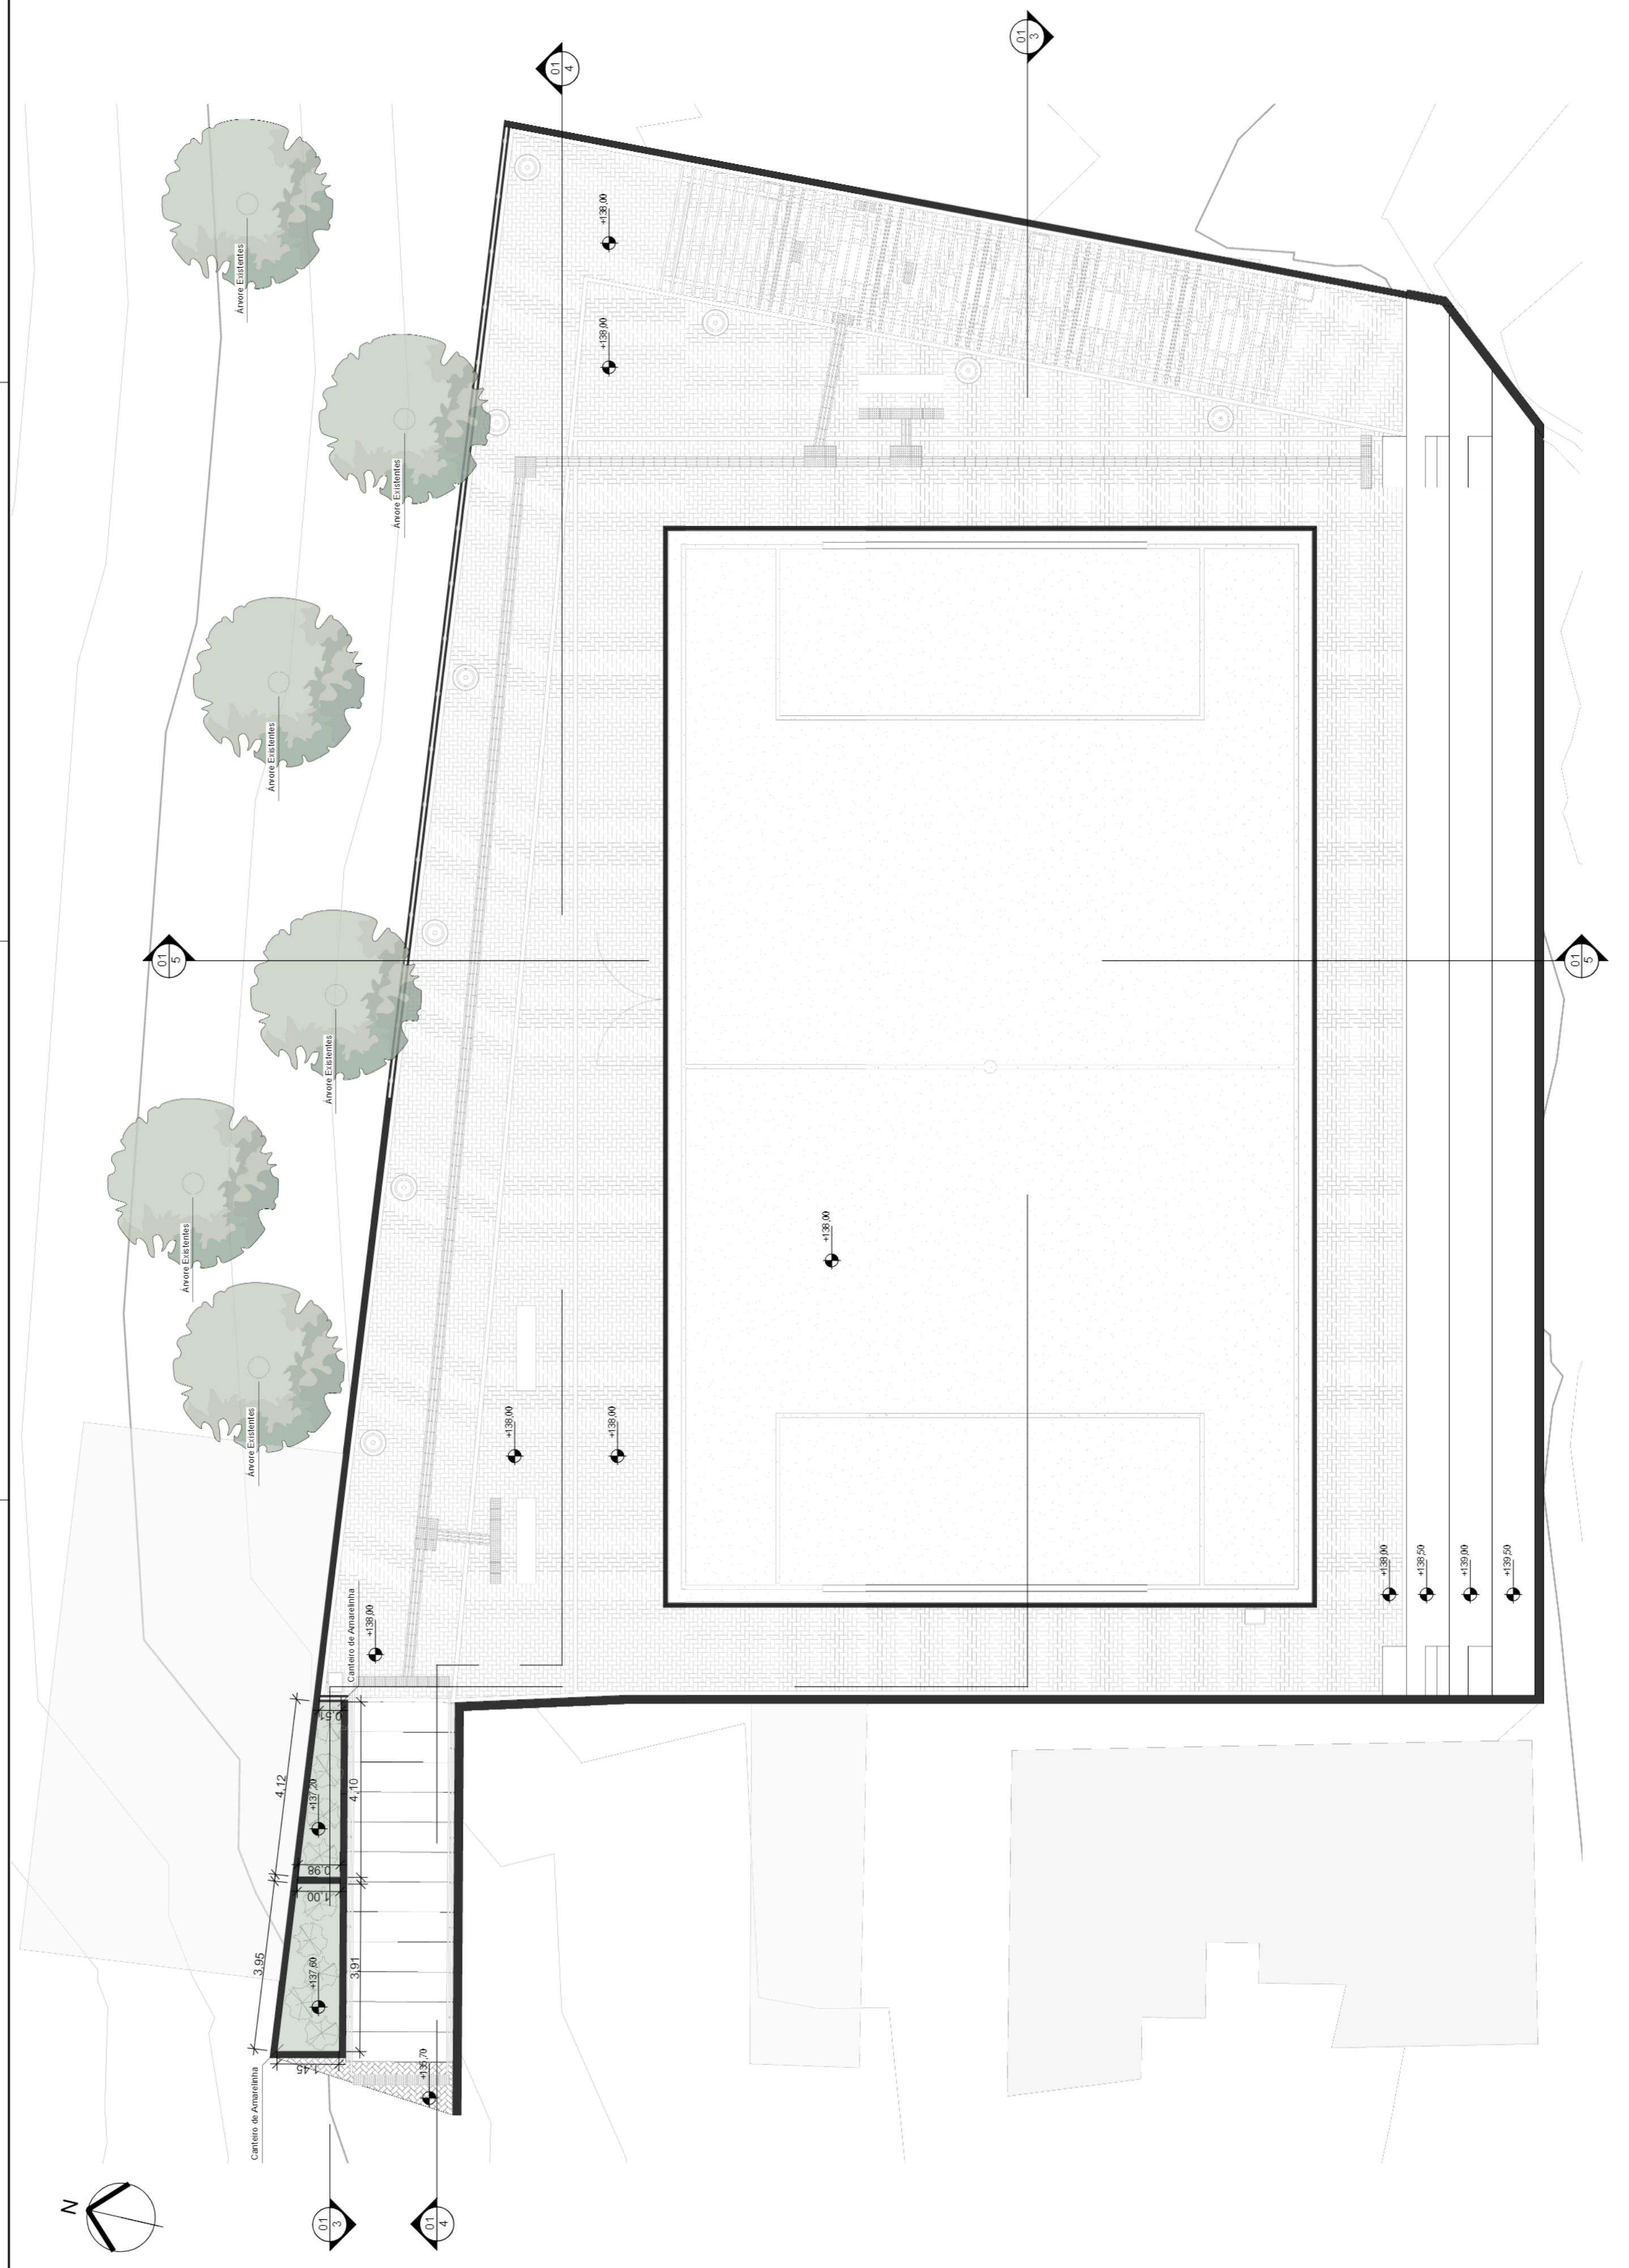

GRAMA SINTÉTICA

Tabela de Vegetação							
ID	Nome Popular	Nome Científico	Especie	Capacidade	Altura (m)	Quant	Imagem
04	Amarelinha	Thunbergia Alata	Arbustiva Exótica	2m a 3m	9		

00	NOV 2021	DATA	EMISSÃO INICIAL	ARROVAÇÃO
REV			DESCRIÇÃO	

	PREFEITURA MUNICIPAL DE NITERÓI EMPRESA MUNICIPAL DE MONITORIA, URBANIZAÇÃO E SANEAMENTO - EMISA PROJETO BÁSICO DE URBANIZAÇÃO PARA COMUNIDADE MACIÓ - NITERÓI/RJ
Etapa do projeto PROJETO BÁSICO	Título ÁREA 04 - CAMPINHO - PLANTA DE PAISAGISMO
Descrição INTERVENÇÃO URBANA	Autor do projeto ROSEMARY
Nome do prancha 0014-DE-UN-IPB-04_007	Orientadora MARIA A.

	07 07 0014-DE-UN-IPB-04_007 Como Indicado
--	--

1 PLANTA DE PAISAGISMO
1 : 100