



1 PLANTA DE SITUAÇÃO
1 : 200

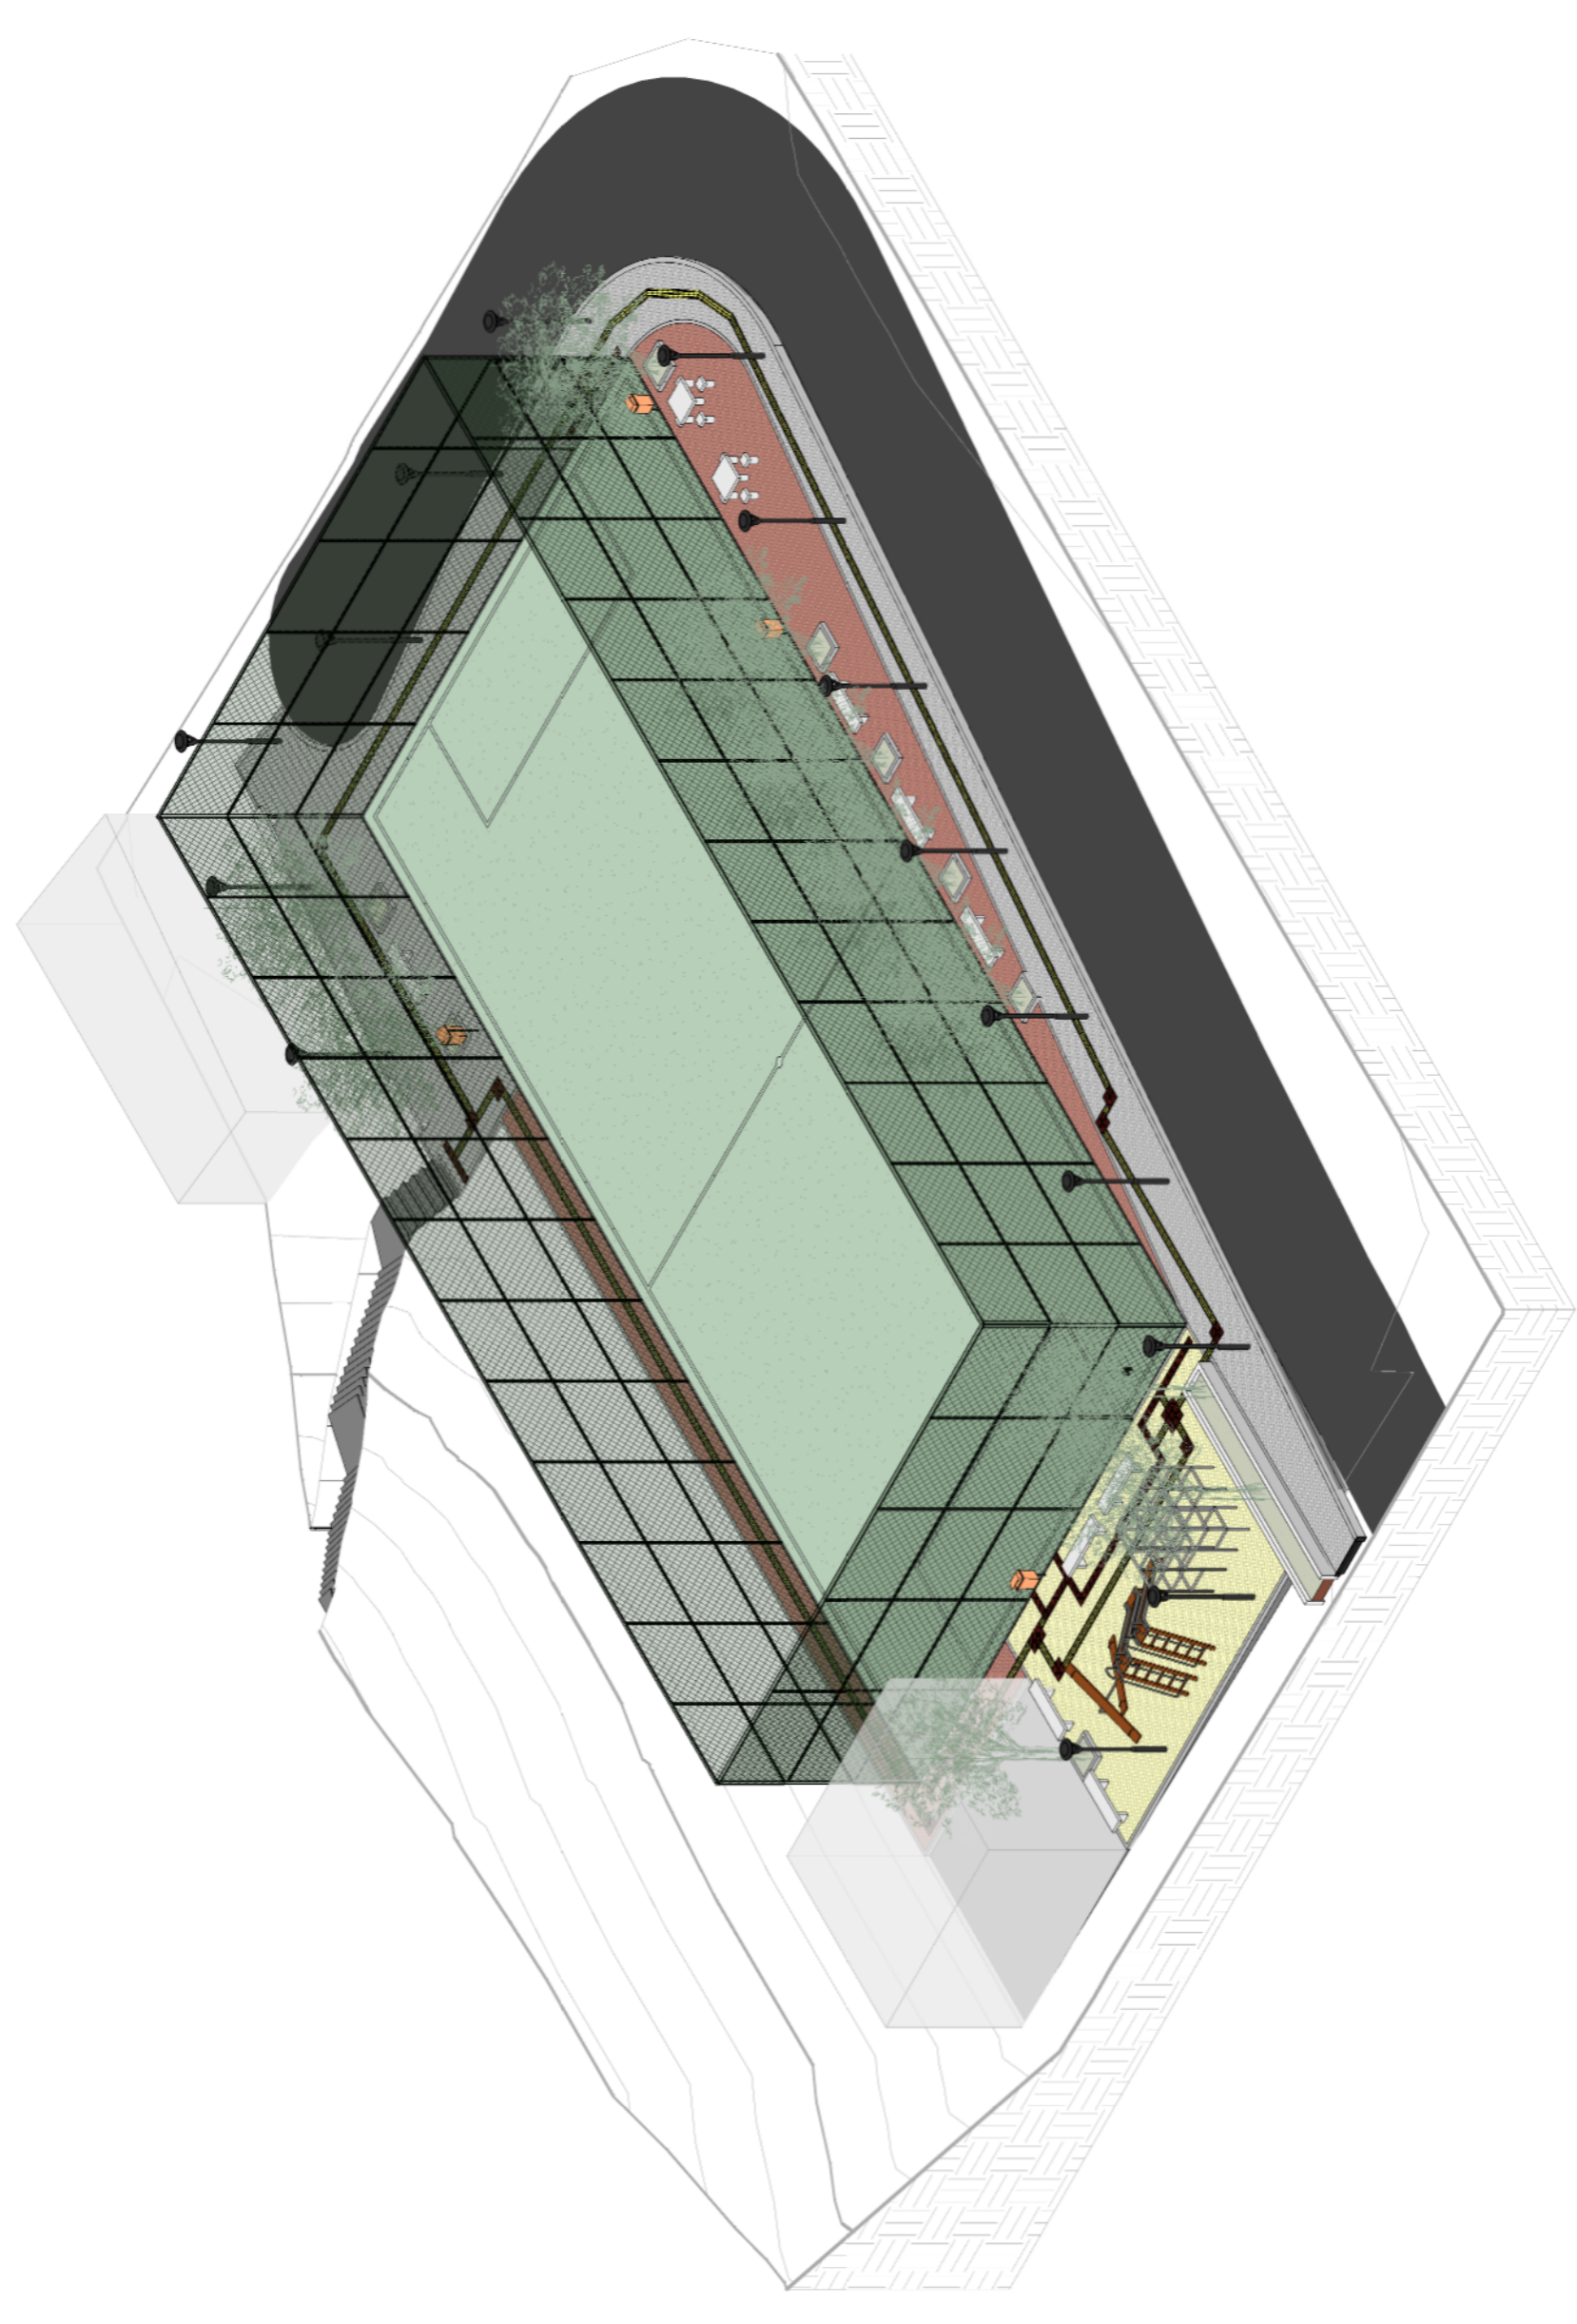

2 3D - ISOMÉTRICO


Nome	Corte	Área da superfície
Platô 156,50	319,95 m²	1160,27 m²

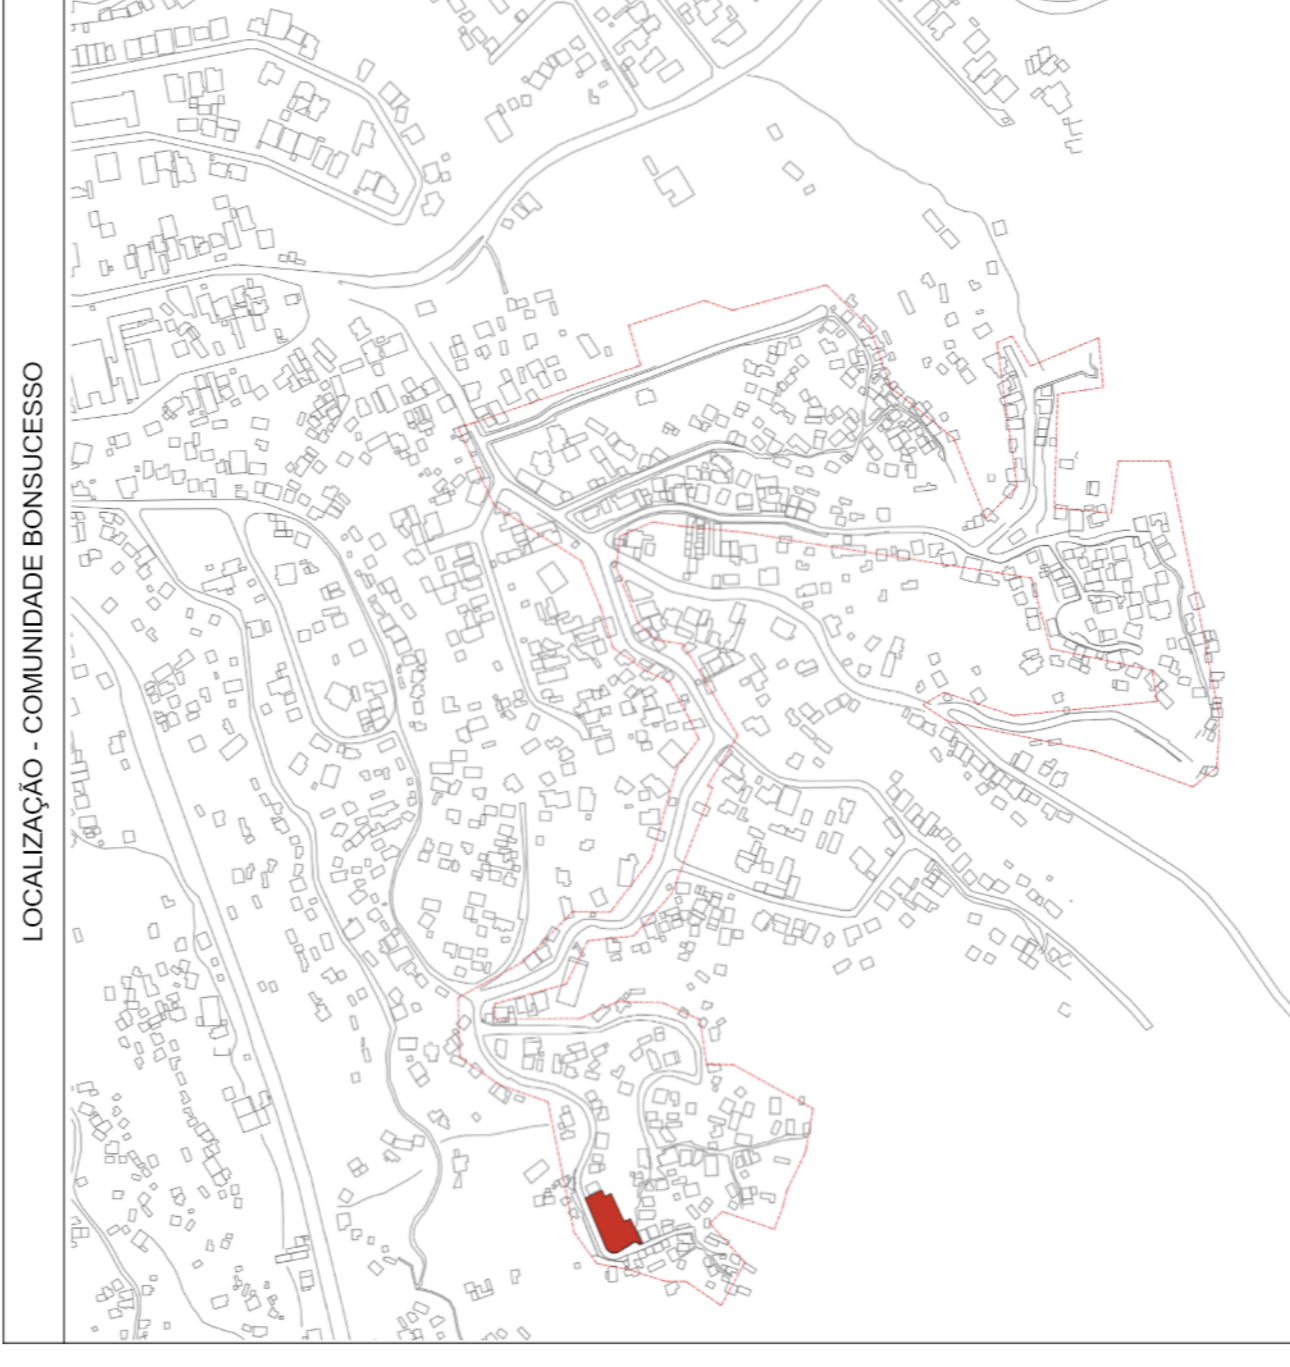

Nome	Corte	Área da superfície
Platô 156,50	319,95 m²	1160,27 m²



3 CORTE TRANSVERSAL
1 : 100

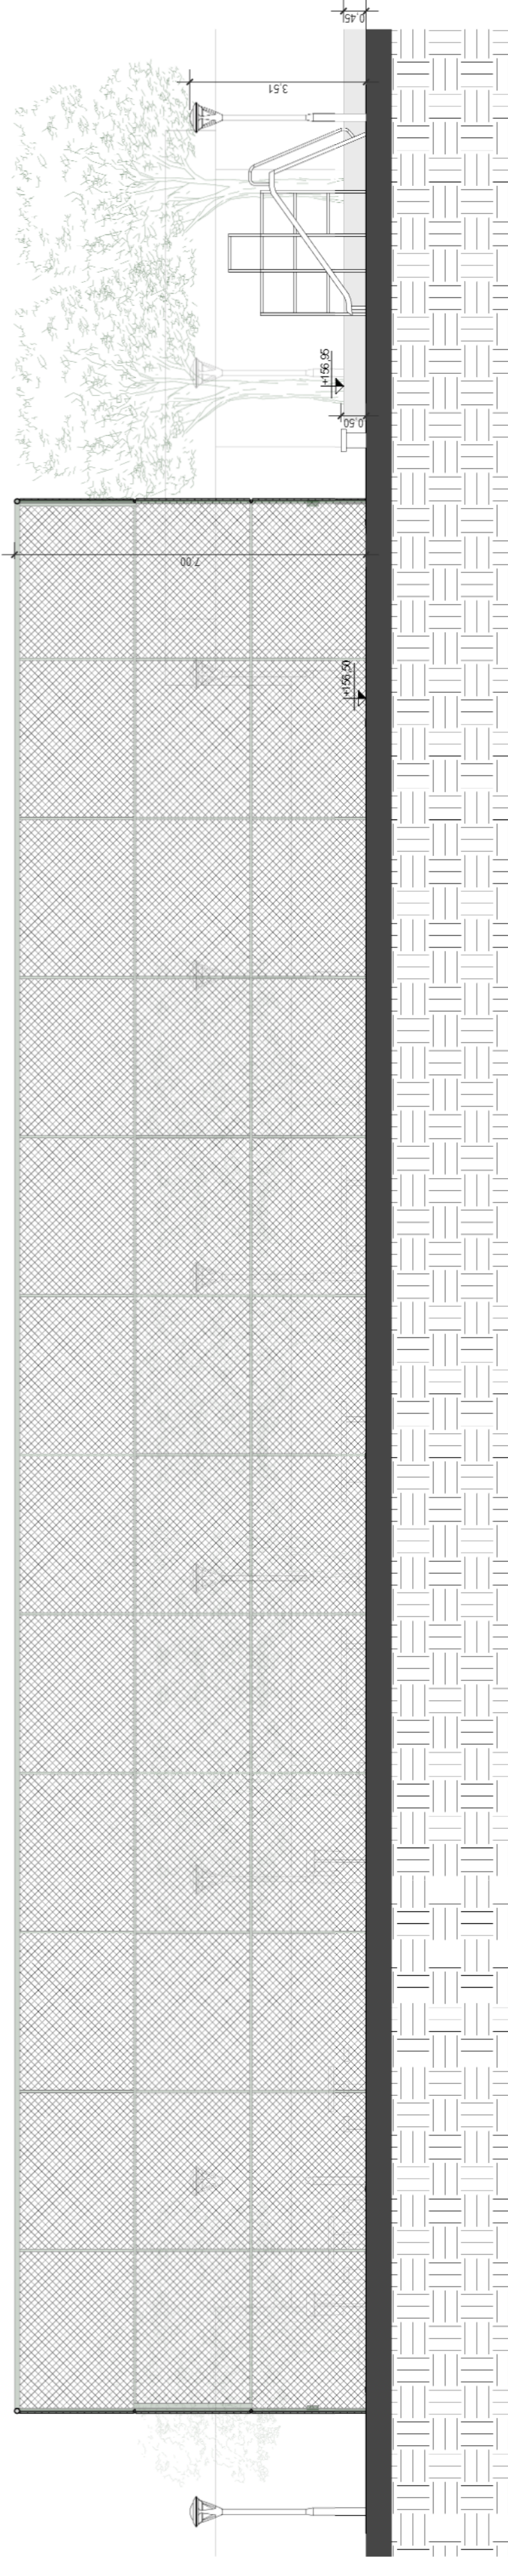

4 CORTE LONGITUDINAL
1 : 100

Nome	Corte	Área da superfície
Platô 156,50	319,95 m²	1160,27 m²

Rev	DATA	EMISSÃO INICIAL	APPROVAÇÃO
00	NOV 2021	DESCRIÇÃO	

Rev	DATA	EMISSÃO INICIAL	APPROVAÇÃO
00	NOV 2021	DESCRIÇÃO	


<p>ConsPetro TGI CONSULTORIA E SERVIÇOS</p>	<p>PREFEITURA MUNICIPAL DE NITERÓI EMPRESA MUNICIPAL DE MORADIA, URBANIZAÇÃO E SANEAMENTO - EMUSA ANEXO: PROJETO BÁSICO DE URBANIZAÇÃO PARA COMUNIDADE MACIÇO - NITERÓI/RJ</p>	<p>ÁREA 01 - CAMPO DE FUTEBOL - PLANTA DE SITUAÇÃO, CORTE E ISOMÉTRICO</p>	<p>01/07</p>
<p>Projeto Básico</p>	<p>Intervenção Urbana</p>	<p>Nome do profissional</p>	<p>Disciplina</p>
<p>0014-CE-UN/PB-001_001</p>	<p>REMAN M</p>	<p>Desenhista</p>	<p>0014-MUN/PB/001_00</p>
	<p>ISOMÉTRICO</p>	<p>MARIA A</p>	<p>Conce. Indicados</p>




1 PLANTA DE PAGINAÇÃO DE PISO

1 : 125

Tabela de Porta			
ID	Base Orc.	Altura (m)	Quant.
P01	14.002.0084-0	2,27	3
Tabela de Paredes			
ID	Base Orc.	Área	Volume
01	17.0018.060-A	10,42 m²	0,01 m³
Tabela de Piso			
ID	Base Orc.	Descrição	Área (m²)
01	09.001.0100-A	Grama sintética tipo europeia em rolo	683,64 m²
02	09.002.0032-A	Grama tipo amendoin em placas	7,01 m²
03	11.013.0006-A	Guia de concreto, moldada in loco	25,13 m²
04	08.027.0040-A	Melo fio de concreto moldado in loco	12,32 m²
05	08.020.0008-A	Pavimentação com piso intertravado, pré fabricado, em concreto na cor amarela, espessura de 8cm	91,00 m²
06	08.020.0008-A	Pavimentação com piso intertravado, pré fabricado, em concreto na cor natural, espessura de 8cm	186,67 m²
07	08.020.0008-A	Pavimentação com piso intertravado, pré fabricado, em concreto na cor vermelha, espessura 8cm	109,41 m²

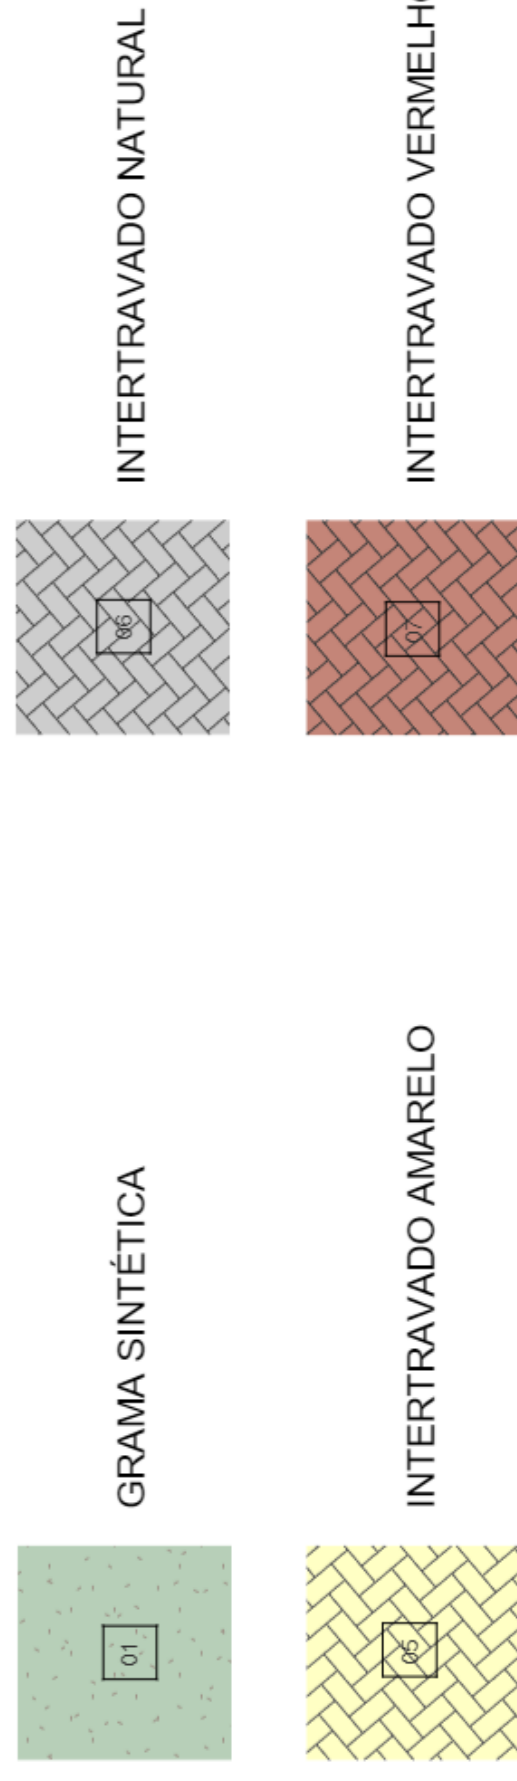

00	NOV 2021	EMISSÃO INICIAL	
REV.	DATA	DESCRIÇÃO	APROVAÇÃO
		PREFEITURA MUNICIPAL DE NITERÓI EMPRESA MUNICIPAL DE MORADIA, URBANIZAÇÃO E SANEAMENTO - EMUSA	
Etapa de projeto: PROJETO BÁSICO		Área/Projeto: PROJETO BÁSICO DE URBANIZAÇÃO PARA COMUNIDADE MACEIÓ - NITERÓI/RJ	Título: ÁREA 01 - CAMPO DE FUTEBOL - PLANTA DE PAGINAÇÃO DE PISO
Descrição: INTERVENÇÃO URBANA		Nome da prancha: 0014-DE-JUN-PB-001_002	Autor do projeto: RENAN M. Responsável técnico: IGOR PETRA
		Nome do profissional: MARIA A.	Escala: Como indicado
			02 07 0014-MD-JUN-PB-001_00

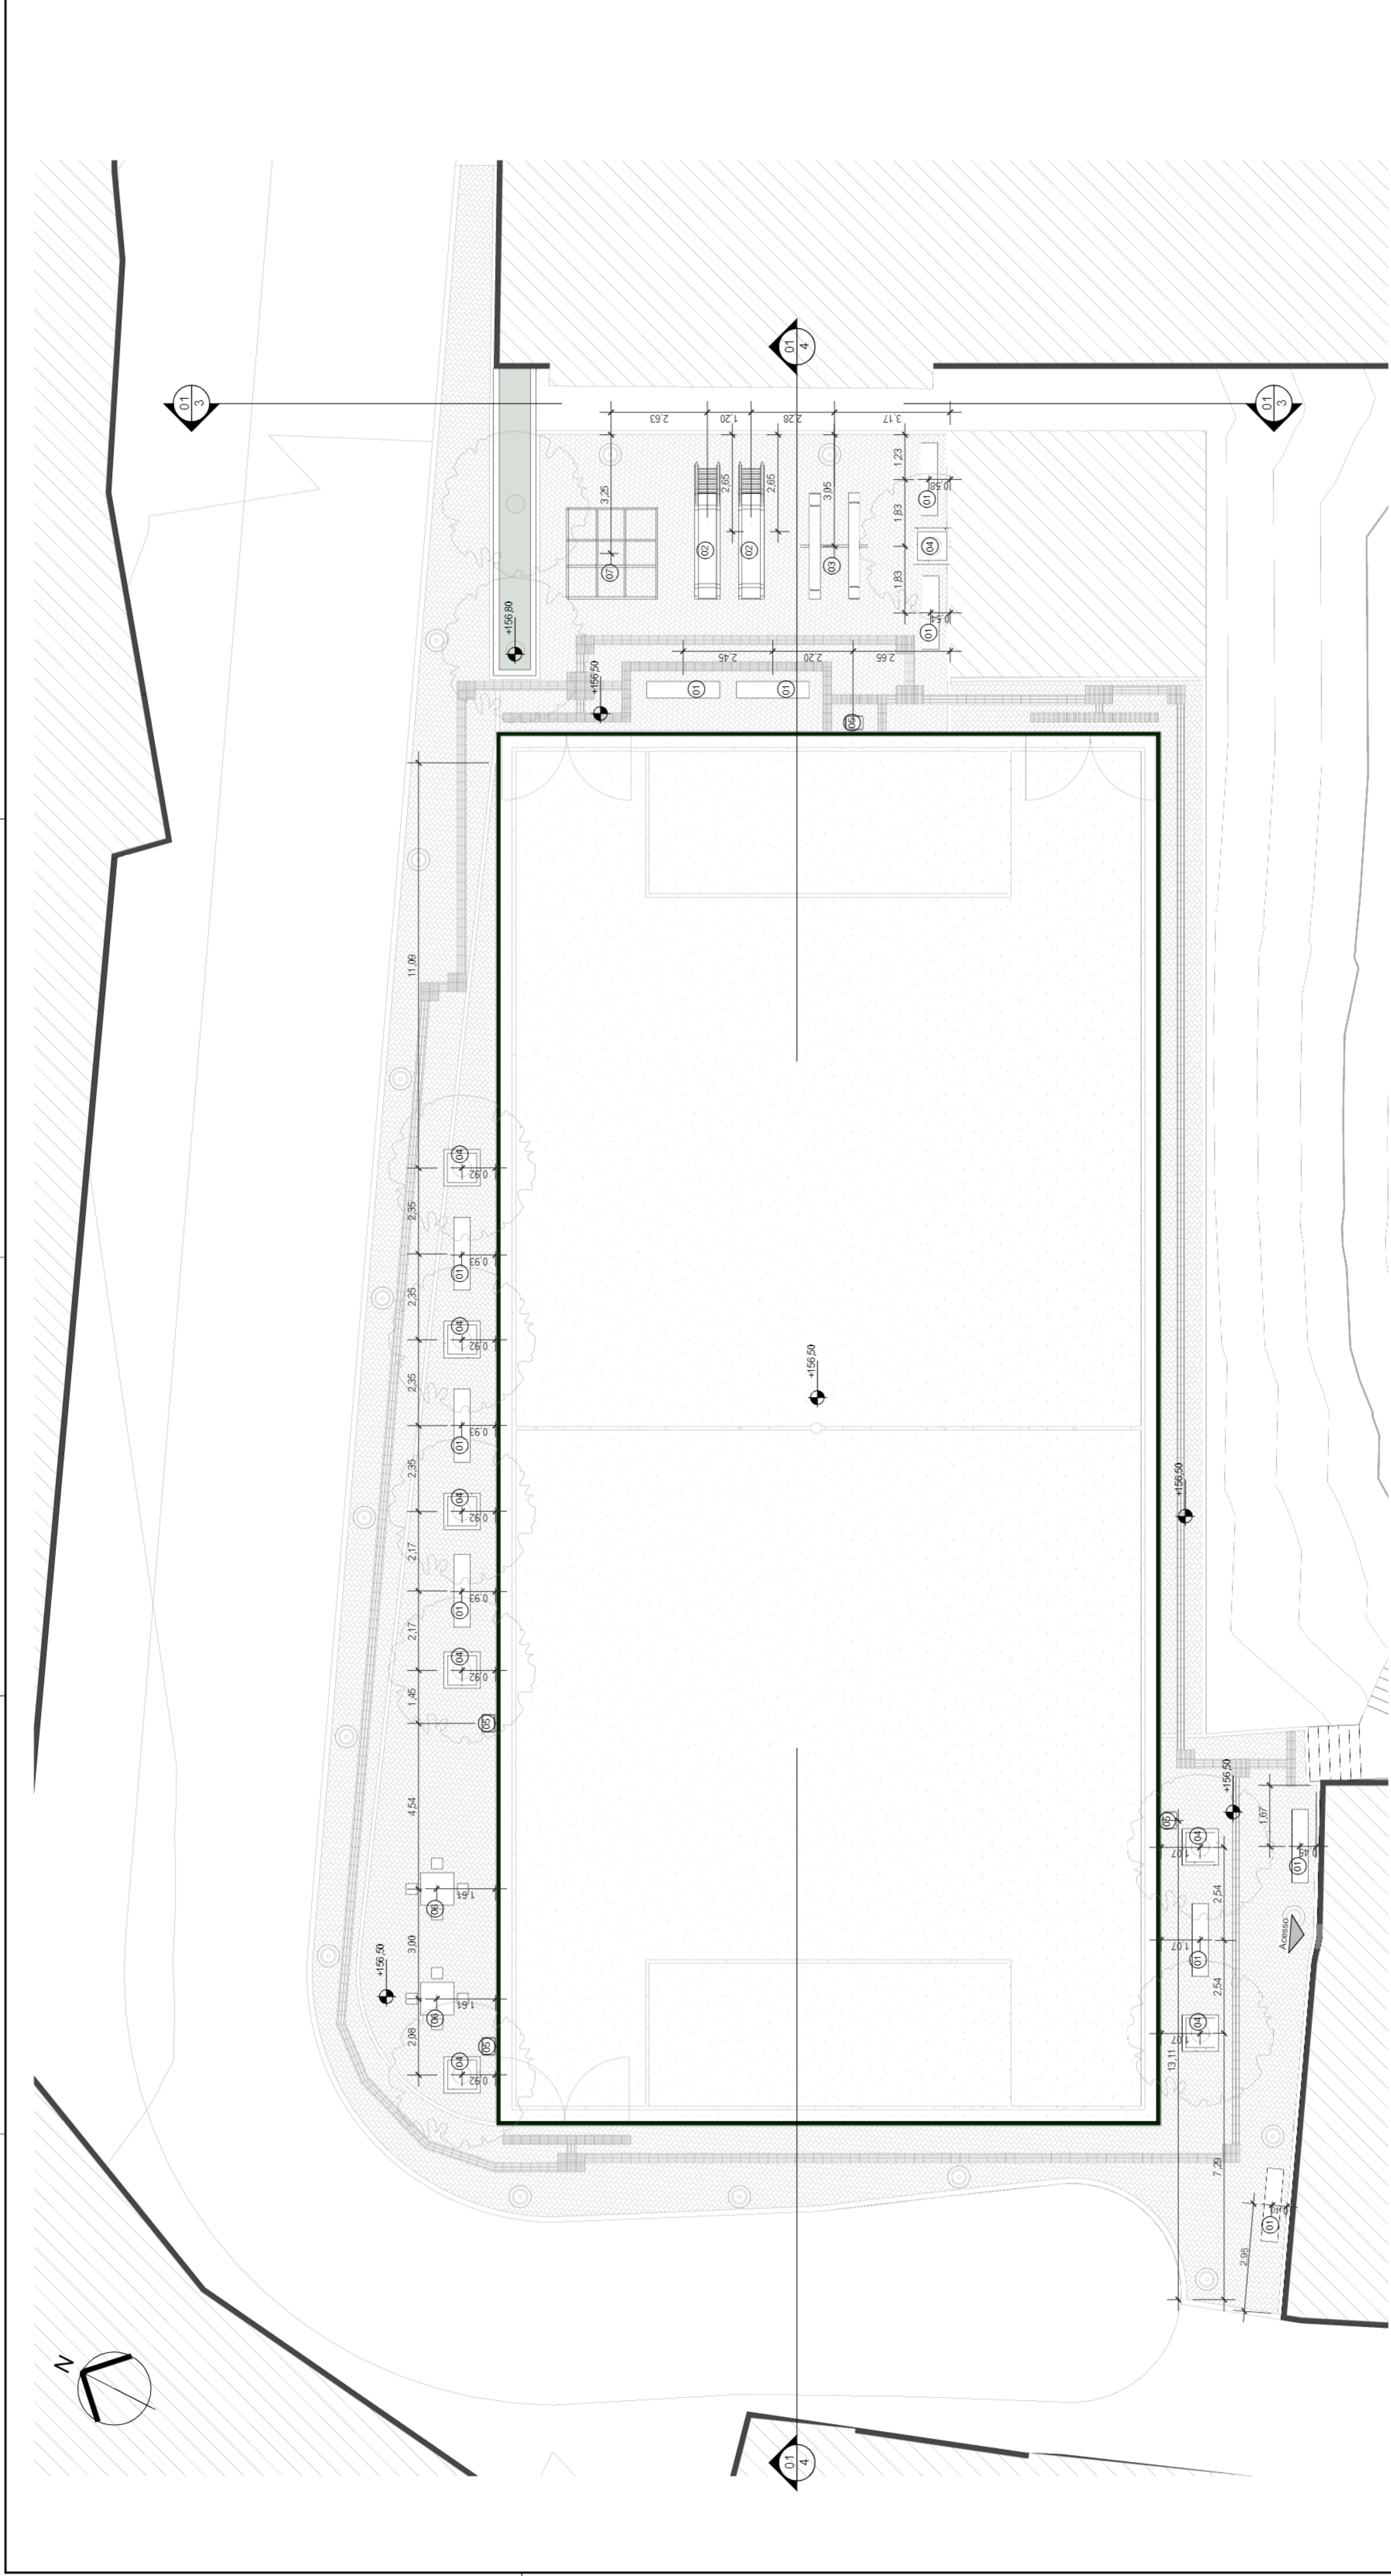




1 PLANTA DE MOBILIÁRIO

1 : 125

ID	Base Orc	Descrição	Quant.
01	09.012.0003-0	Banco pré moldado de concreto	10
02		Escorrega	2
03		Gangorra	1
04		Gola de árvore quadrada - enterrada 1,00 x 1,00 (gola 15cm)	8
05		Lixeira de parque	4
06		Mesa de jogos de concreto	2
07		Trepa trepa	1

Tabela de Mobiliário




00	NOV 2021	EMISSÃO INICIAL	
REV.	DATA	DESCRIÇÃO	APROVAÇÃO
		PREFEITURA MUNICIPAL DE NITERÓI EMPRESA MUNICIPAL DE MORADIA, URBANIZAÇÃO E SANEAMENTO - EMUSA	Empresa Municipal de Moradia, Urbanização e Saneamento - EMUSA
Etapa de projeto: PROJETO BÁSICO		Área/Projeto: PROJETO BÁSICO DE URBANIZAÇÃO PARA COMUNIDADE MACEIÓ - NITERÓI/RJ	03 07 0014-MD-UN-PB-001_R0 Escala 1 : 125
Disciplina: INTERVENÇÃO URBANA		Título: ÁREA 01 - CAMPO DE FUTEBOL - PLANTA DE MOBILIÁRIO	Responsável Técnico: IGOR PETRA
Nome da prancha: 0014-DE-UN-PB-001_003		Autor de projeto: RENAN M.	
		Desenhista: MARIA A.	

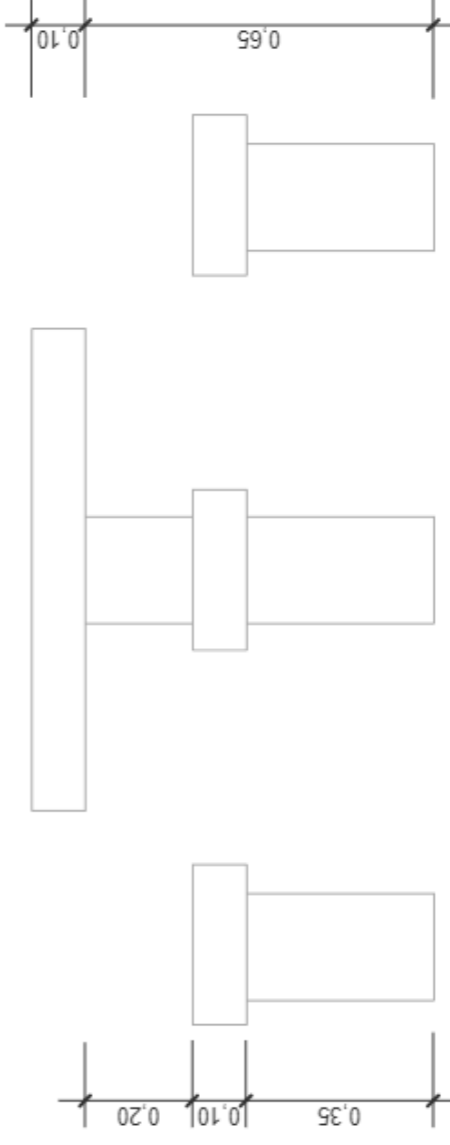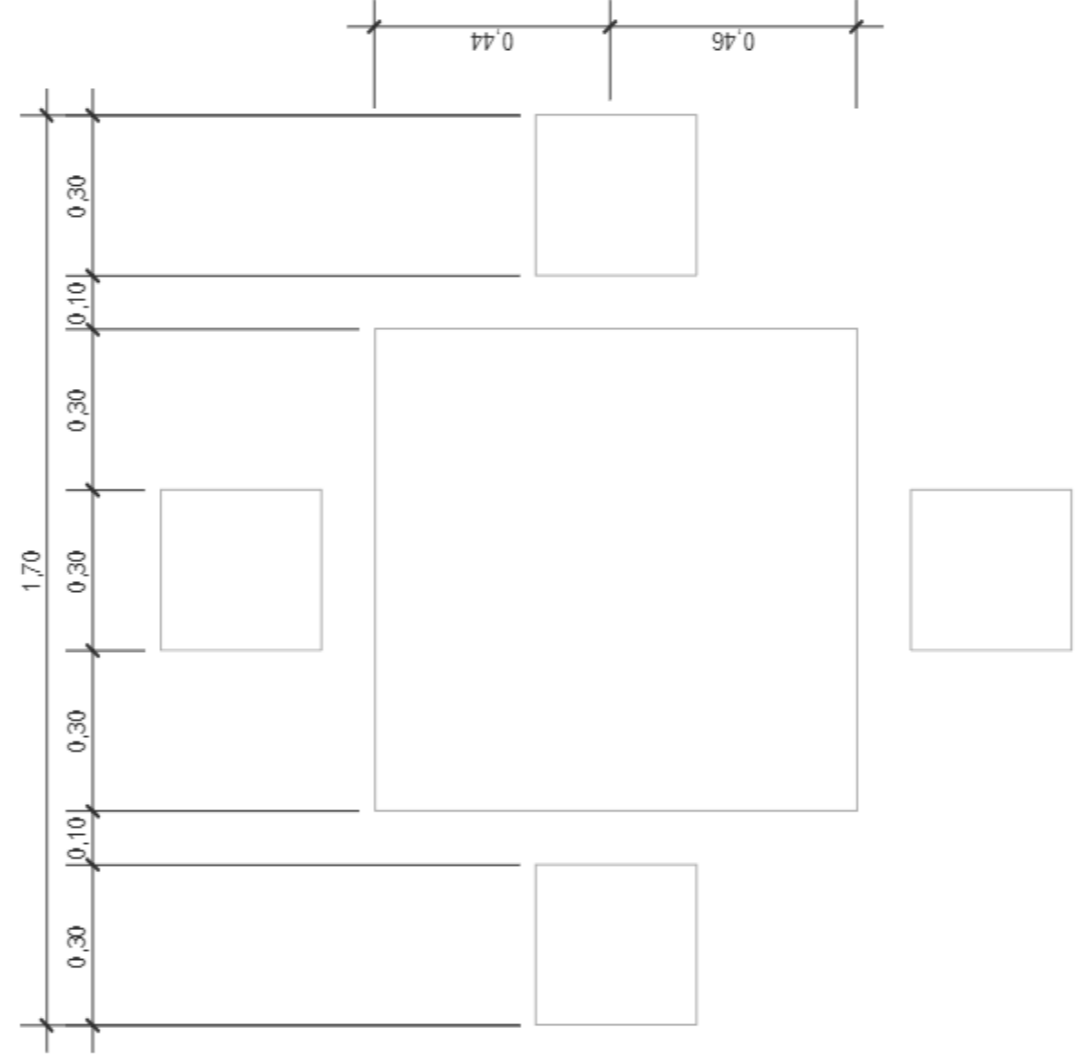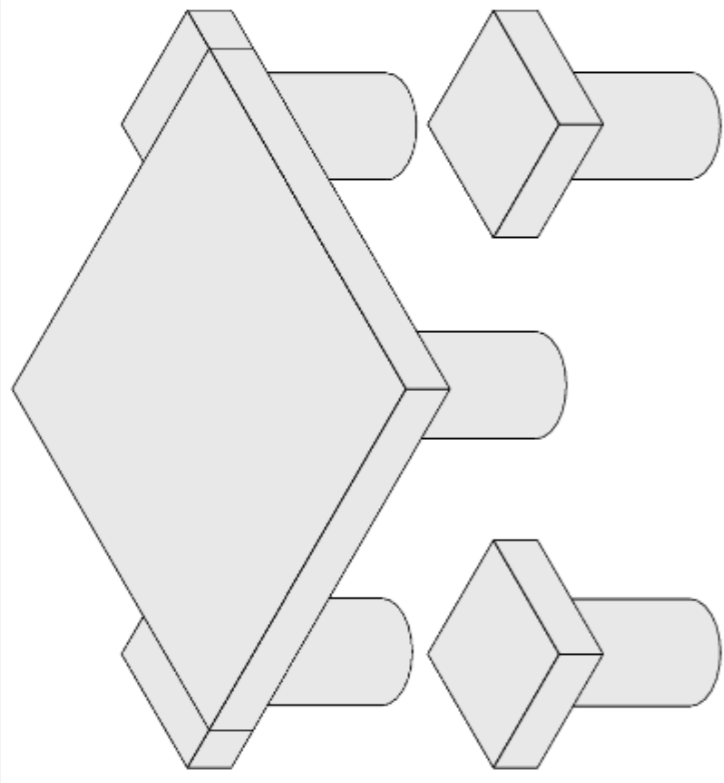

DETALHAMENTO - MESA COM BANCOS

1




1 : 20

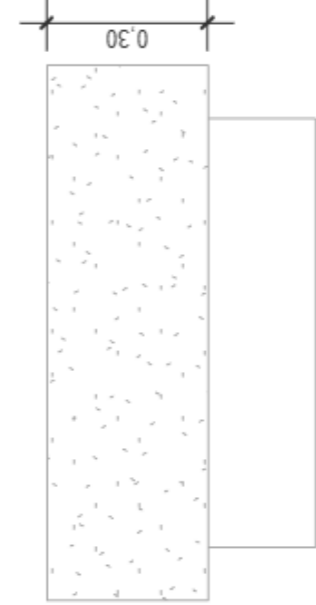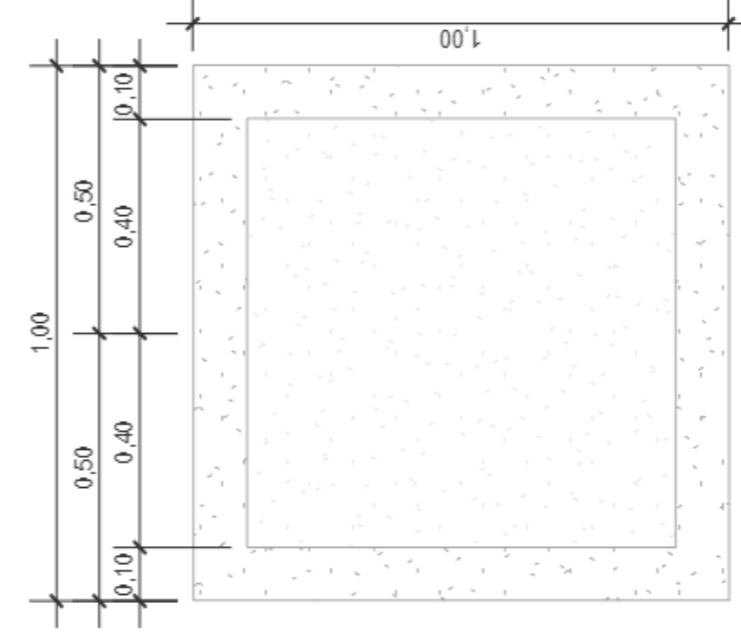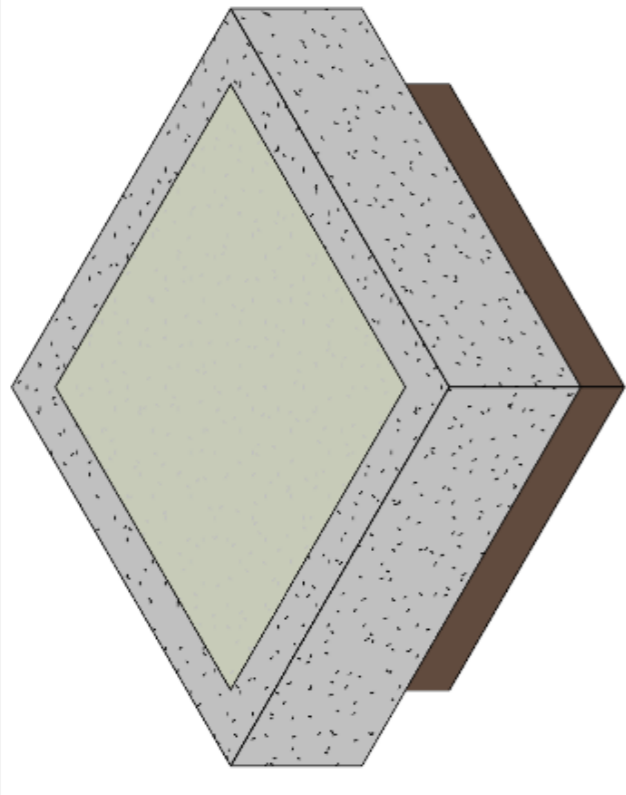

DETALHAMENTO - GOLA DE ÁRVORE

2

1 : 20

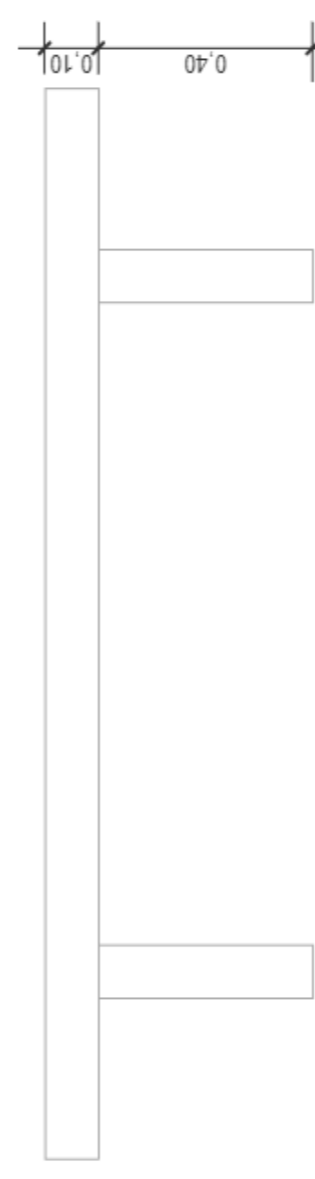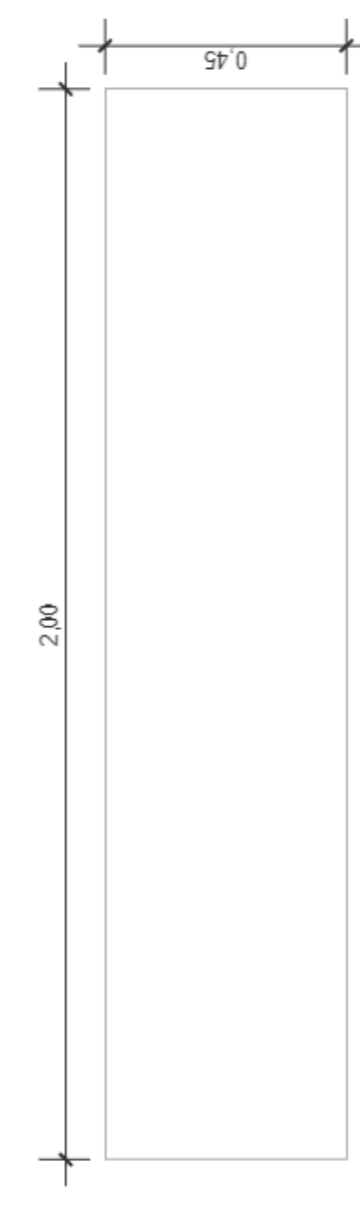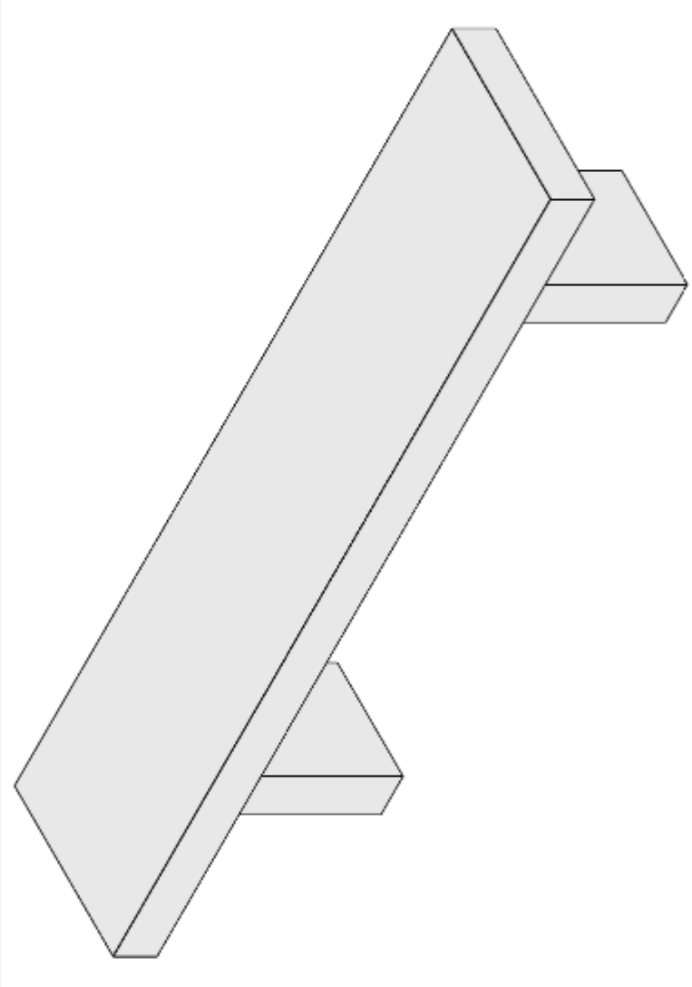


DETALHAMENTO - BANCO DE CONCRETO

3

1 : 20


00	NOV 2021	EMISSÃO INICIAL					
REV.	DATA	DESCRIÇÃO					
<p>Empresa de projeto: PROJETO BÁSICO</p>		<p>PREFEITURA MUNICIPAL DE NITERÓI EMPRESA MUNICIPAL DE MORADIA, URBANIZAÇÃO E SANEAMENTO - EMUSA</p>		<p>Área Projeto: PROJETO BÁSICO DE URBANIZAÇÃO PARA COMUNIDADE MACEIÓ - NITERÓI/RJ</p>		<p>0014-MO-JUN-PB001_R0</p>	
<p>Disciplina: INTERVENÇÃO URBANA</p>		<p>Título: ÁREA 01 - CAMPO DE FUTEBOL - DETALHAMENTO DE MOBILIÁRIO</p>		<p>Responsável Técnico: IGOR PETRA</p>		<p>04 07</p>	
<p>Nome da prancha: 0014-DE-JUN-PB-001_004</p>		<p>Autor de projeto: RENANIM.</p>		<p>Desenhista: MARIA A.</p>		<p>Escala: 1 : 20</p>	

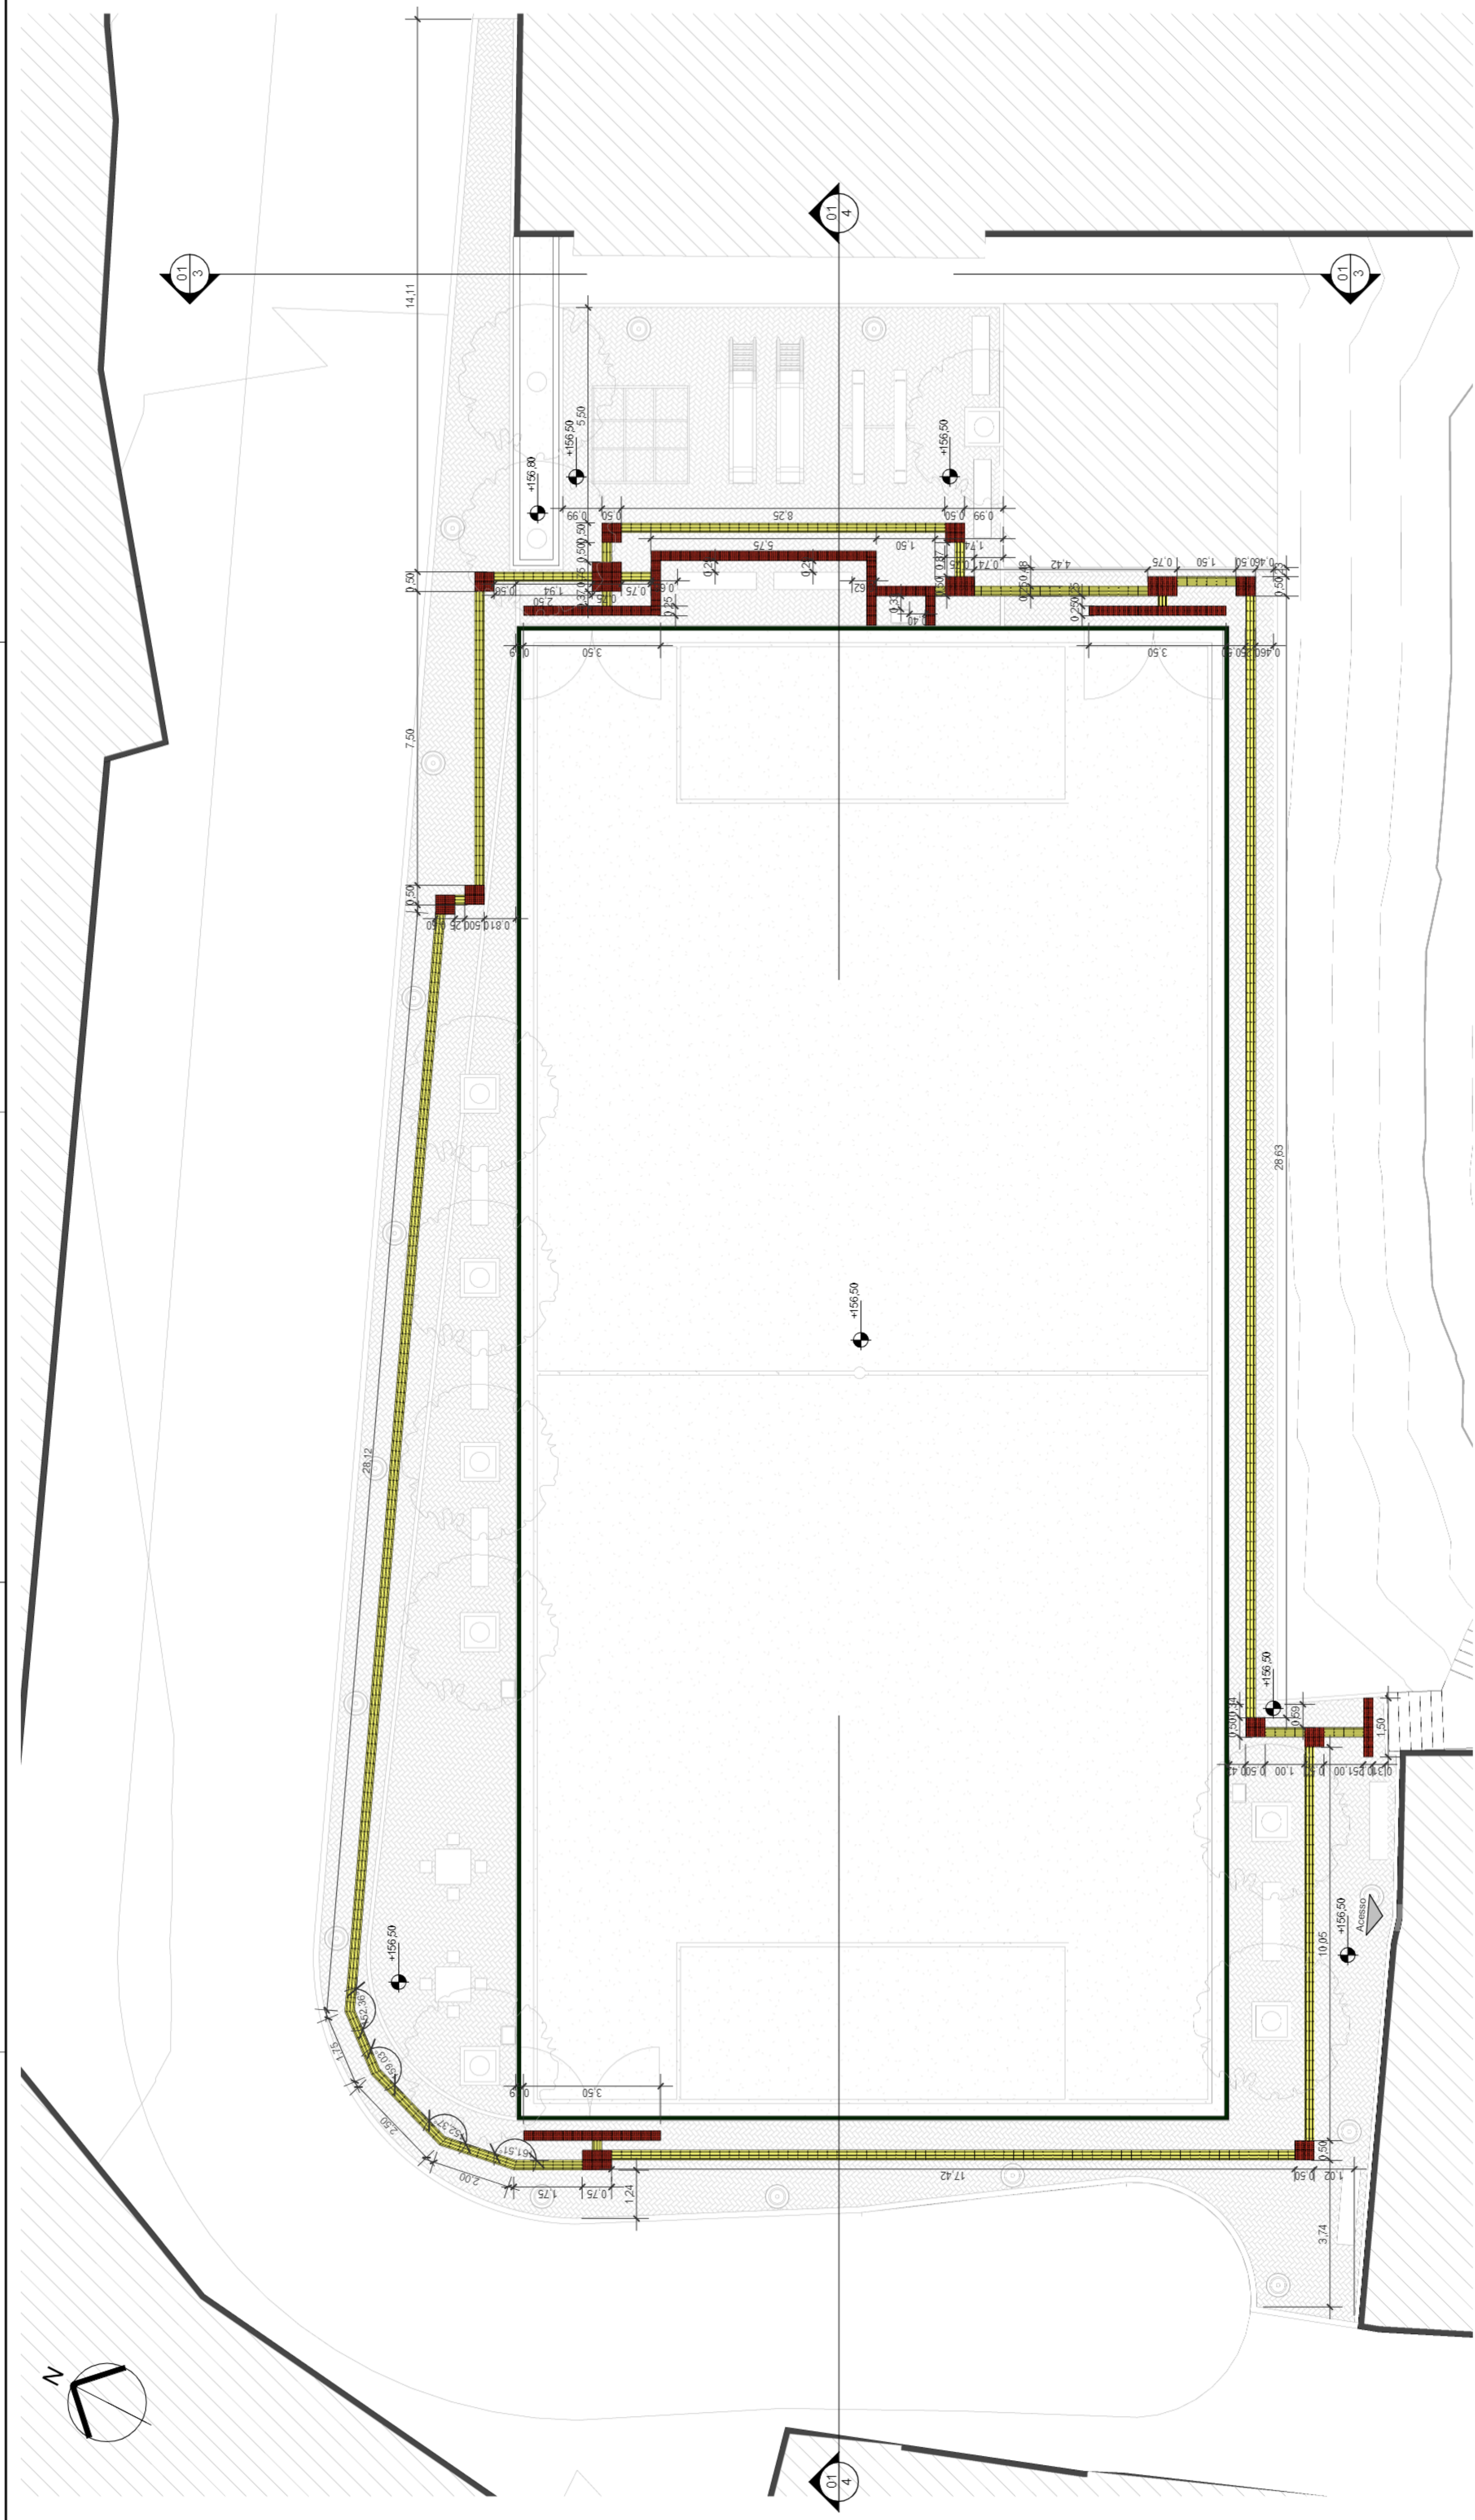


1 PLANTA DE ACESSIBILIDADE

1 : 125

SINALIZAÇÃO PODOTÁTIL ALERTA - NBR 9050 (CIMENTÍCIO)

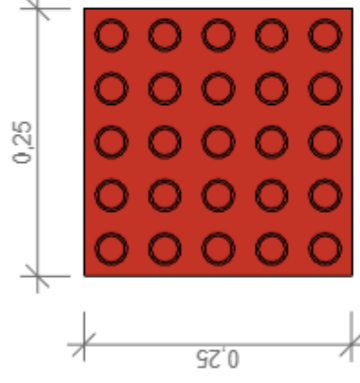

SINALIZAÇÃO PODOTÁTIL DIRECIONAL - NBR 9050 (CIMENTÍCIO)

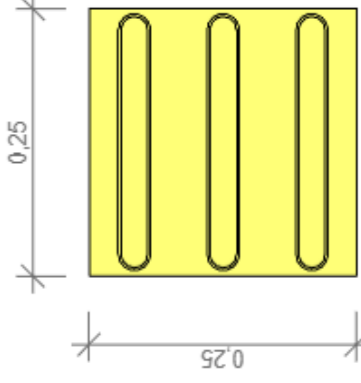


2 DETALHE DE SINALIZAÇÃO PODÁTIL

1 : 10

Tabela de Acessibilidade	
Base Orc	Quant
A1	155
A2	491


00	NOV 2021	EMISSÃO INICIAL	
REV.	DATA	DESCRIÇÃO	APROVAÇÃO
		PREFEITURA MUNICIPAL DE NITERÓI EMPRESA MUNICIPAL DE MORADIA, URBANIZAÇÃO E SANEAMENTO - EMUSA Área/Projeto: PROJETO BÁSICO DE URBANIZAÇÃO PARA COMUNIDADE MACEIÓ - NITERÓI/RJ	Empresa Municipal de Moradia, Urbanização e Saneamento - EMUSA
Etapa de projeto: PROJETO BÁSICO	Título: ÁREA 01 - CAMPO DE FUTEBOL - PLANTA DE ACESSIBILIDADE	Autor de projeto: RENAN M.	05 07 0014-MD-JUN-PB-001_R0 Escala: Como indicado
Disciplina: INTERVENÇÃO URBANA	Nome da prancha: 0014-DE-JUN-PB-001_005	Responsável técnico: IGOR PETRA	
		Desenhista: MARIA A.	

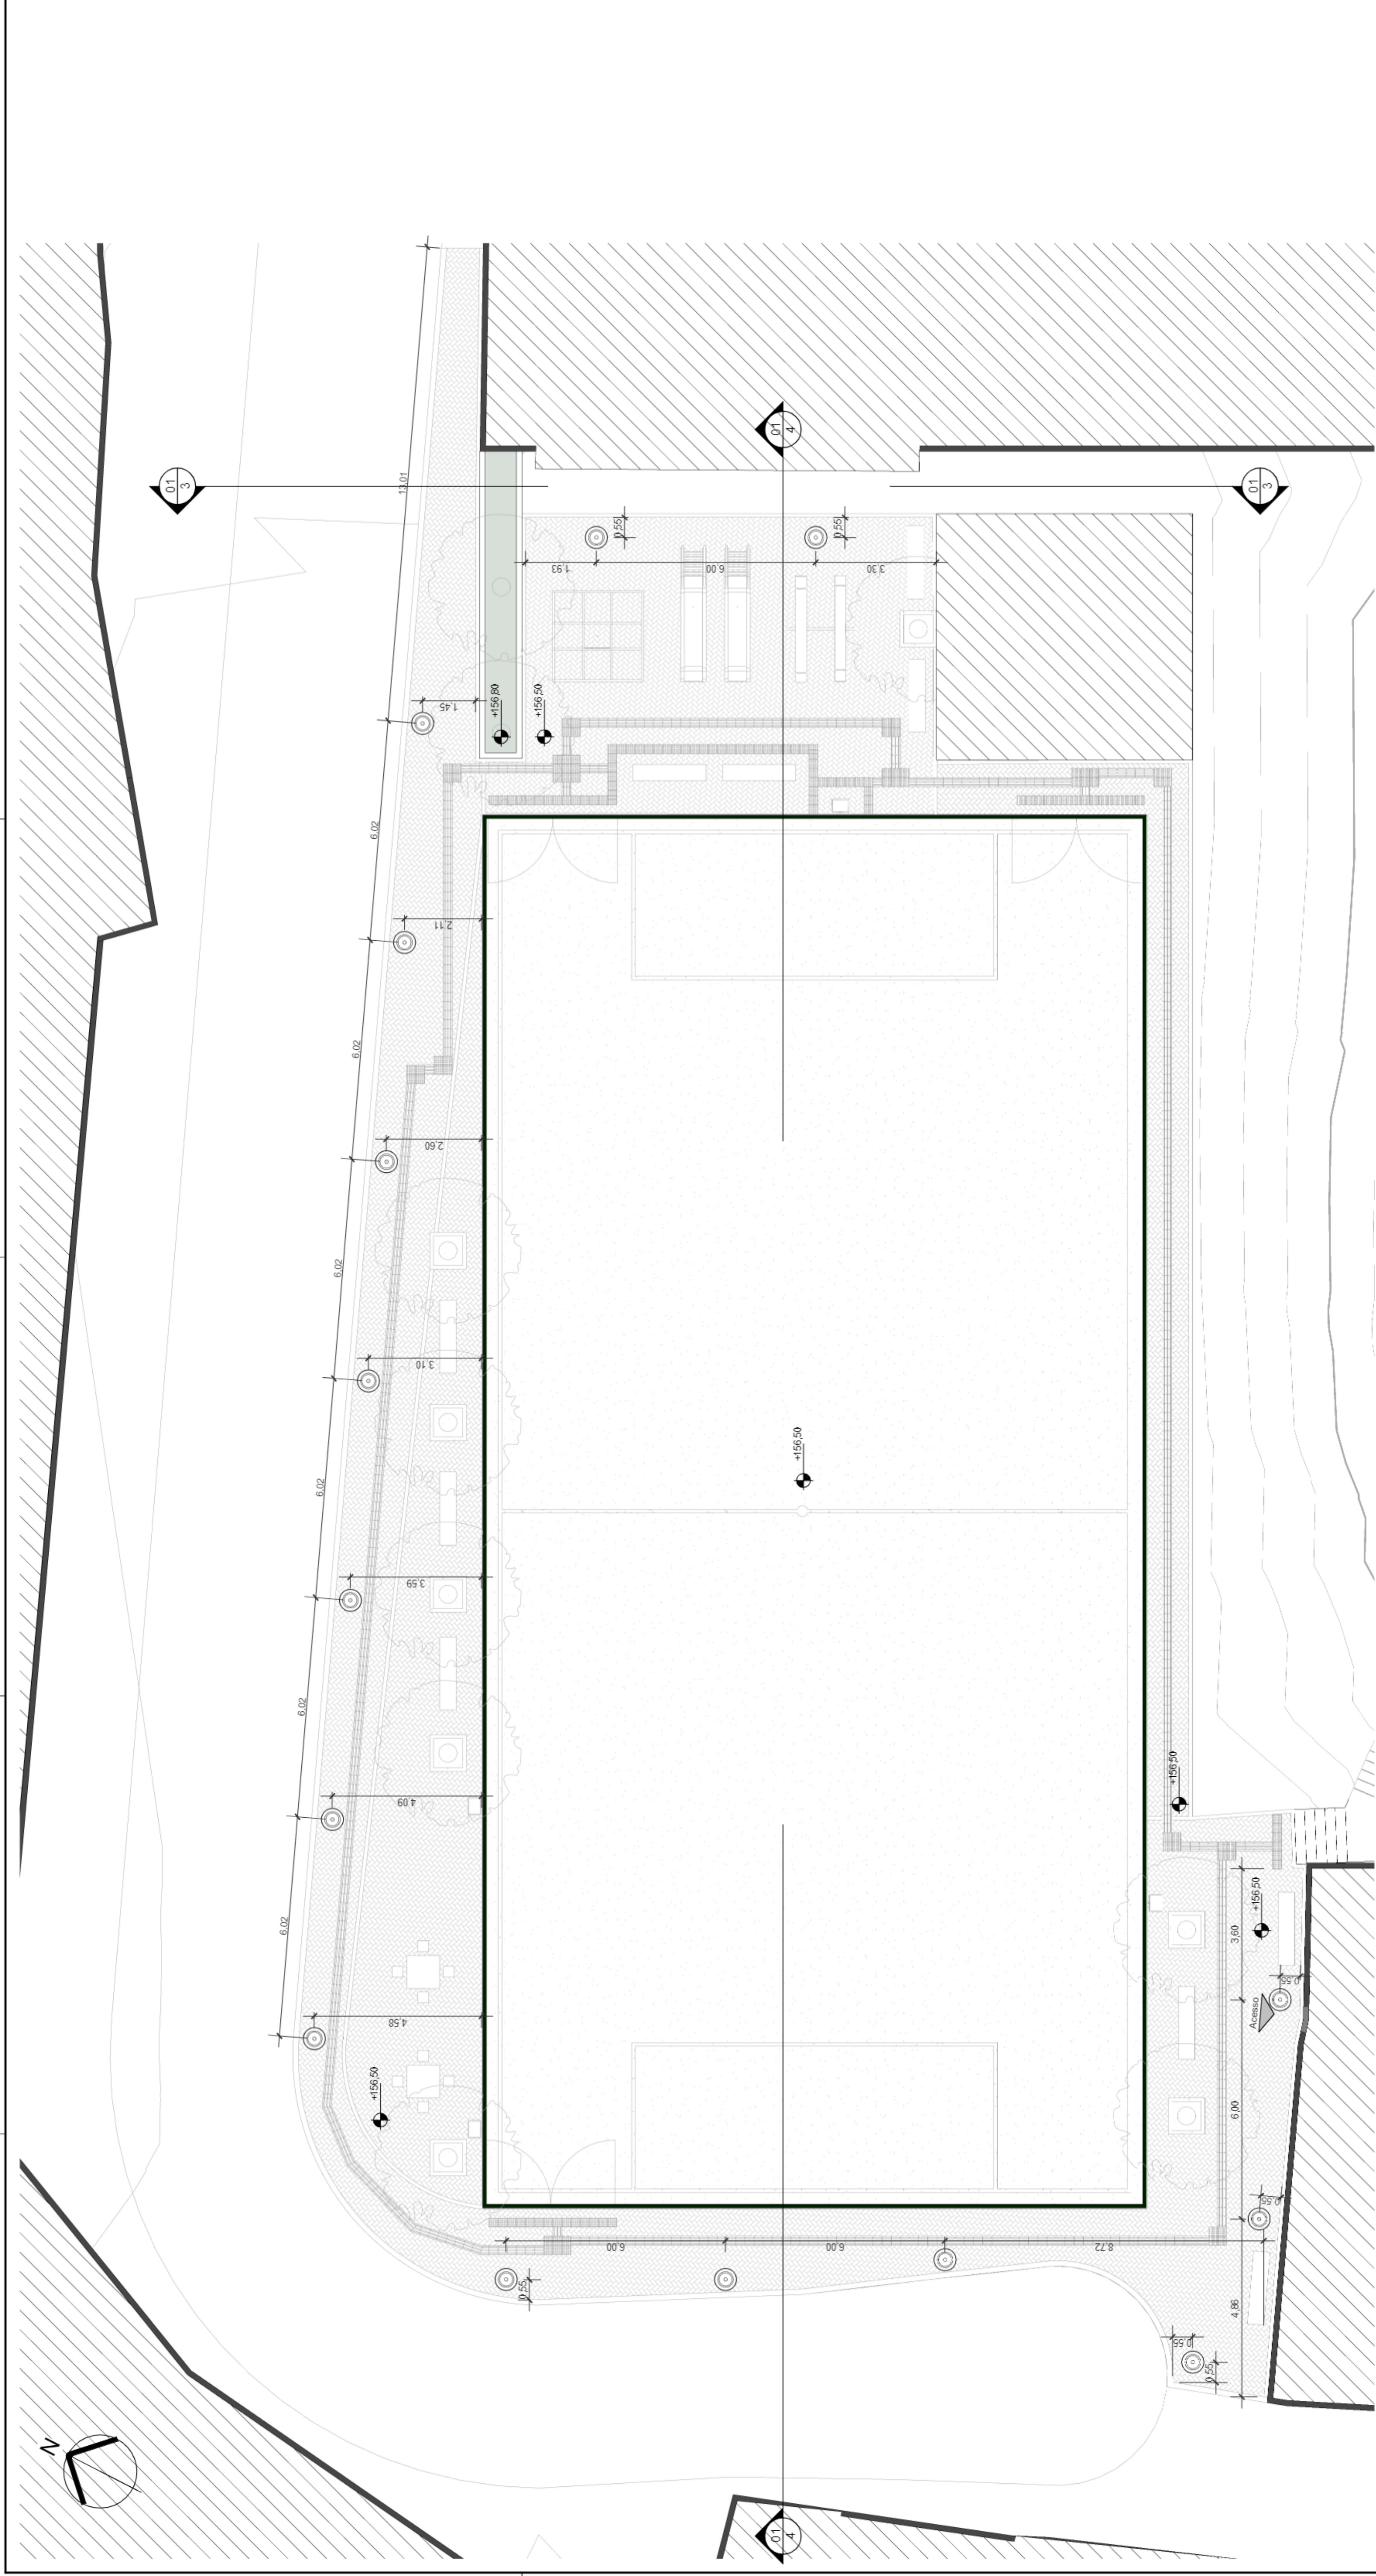

PLANTA DE ILUMINAÇÃO

1 : 125

CORTE ESQUEMÁTICO

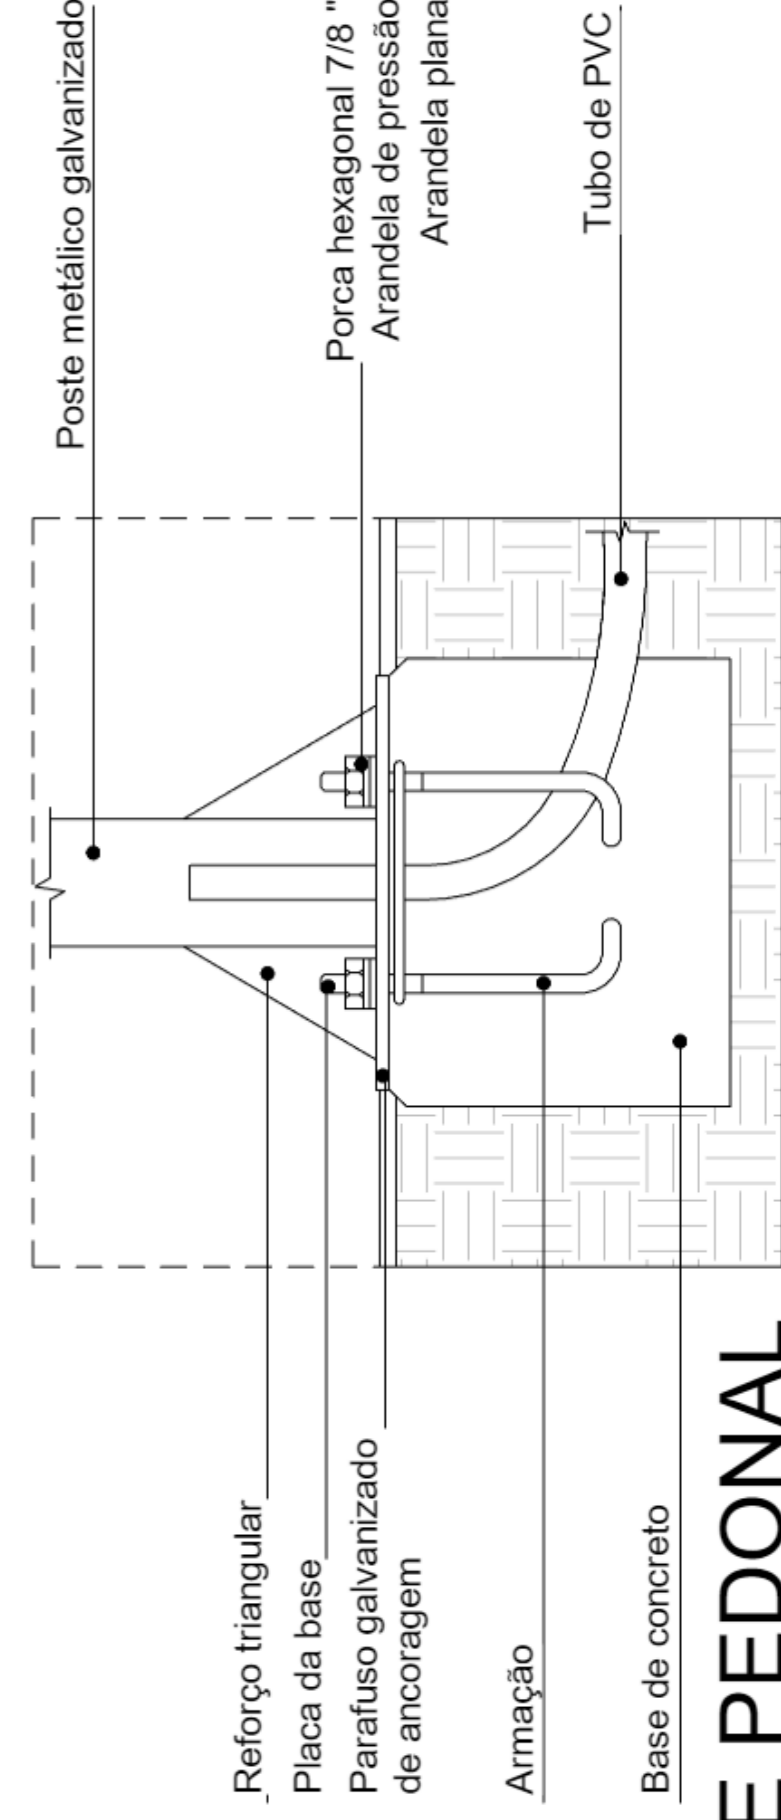


DET - FIXAÇÃO POSTE PEDONAL

1 : 25

ID	Base Orc.	Descrição	Quant.
L01		Poste baixo	15


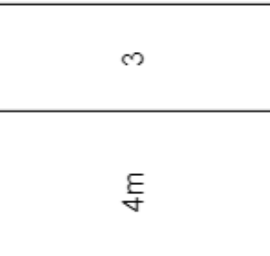

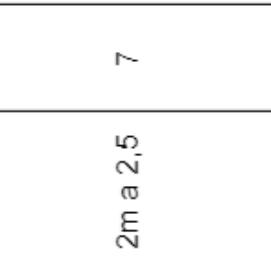
REVISÃO	DATA	DESCRIÇÃO	APROVAÇÃO
00	NOV 2021	EMISSÃO INICIAL	

	PREFEITURA MUNICIPAL DE NITERÓI EMPRESA MUNICIPAL DE MORADIA, URBANIZAÇÃO E SANEAMENTO - EMUSA Área Projeto: PROJETO BÁSICO DE URBANIZAÇÃO PARA COMUNIDADE MACEIÓ - NITERÓI/RJ	Empresa Municipal de Moradia, Urbanização e Saneamento - EMUSA
Etapa de projeto: PROJETO BÁSICO	Título: ÁREA 01 - CAMPO DE FUTEBOL - PLANTA DE ILUMINAÇÃO	Autor de projeto: RENAN M.
Descrição: INTERVENÇÃO URBANA	Nome da prancha: 0014-DE-JUN-PB-001_006	Responsável técnico: IGOR PETRA
		Data: 06 07
		Escala: Como indicado

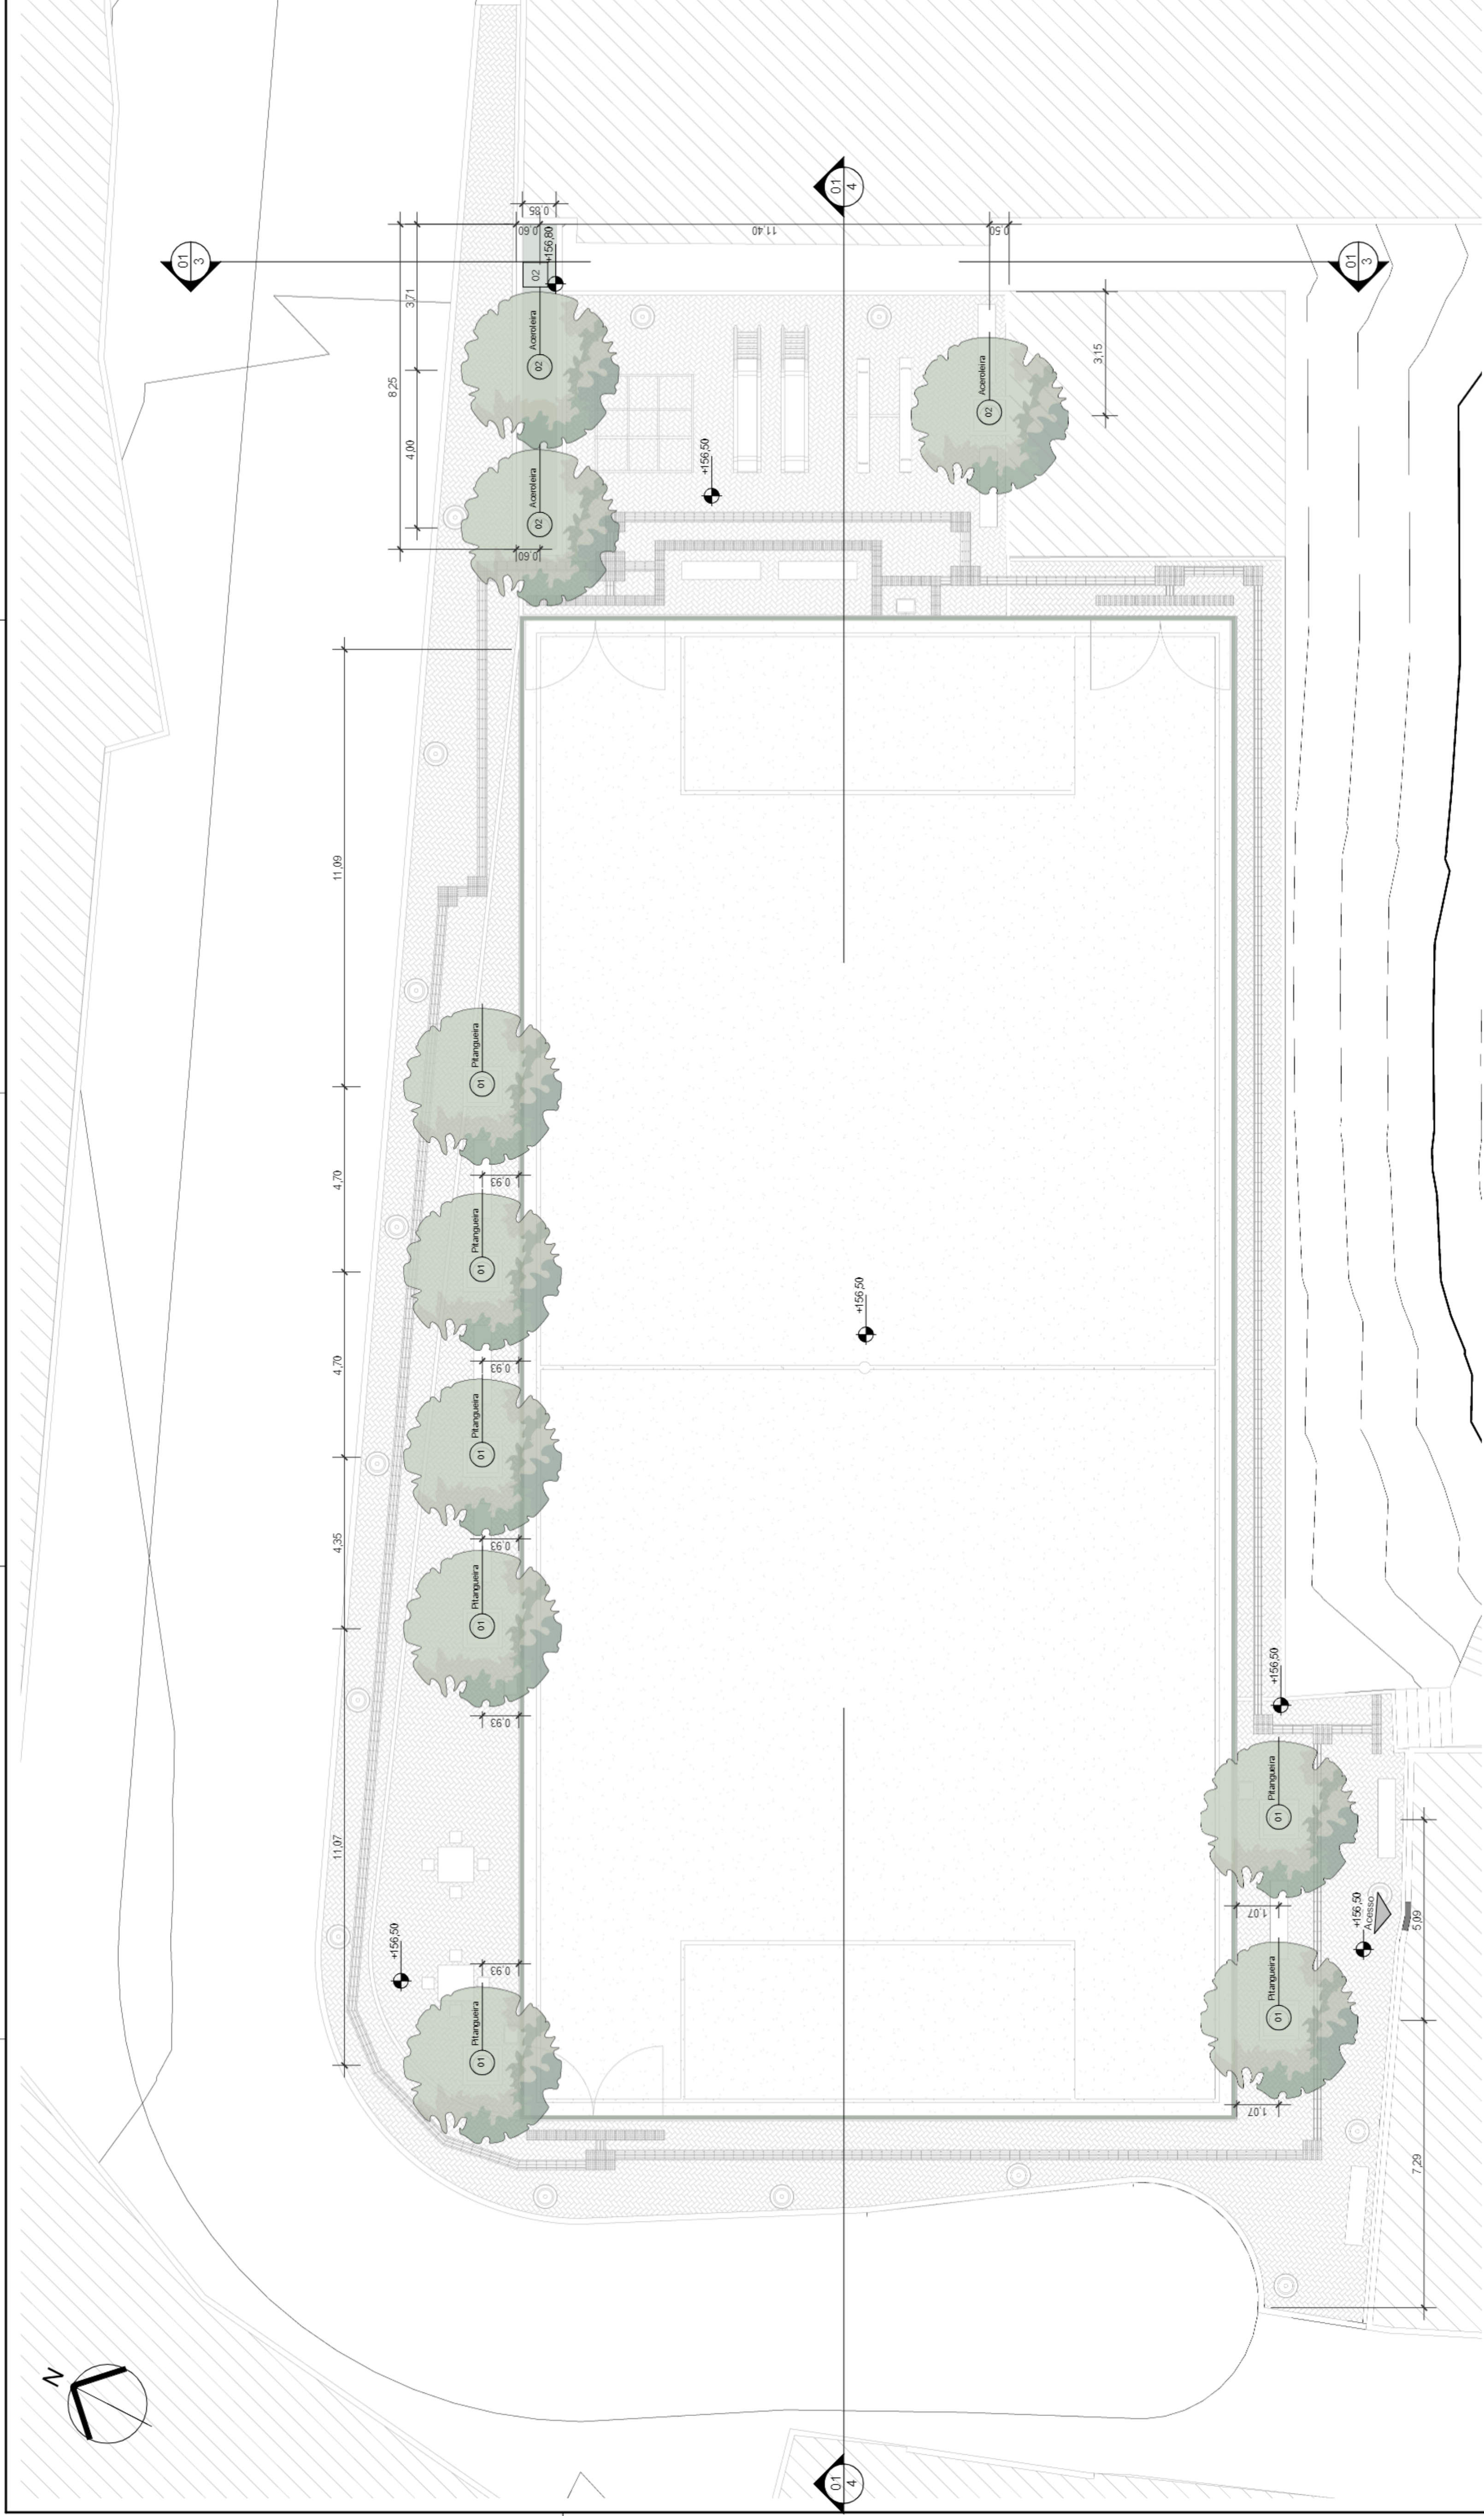



1 PLANTA DE PAISAGISMO

1 : 125

Tabela de Vegetação				
ID	Nome Popular	Nome Científico	Espécie	Imagem
02	Aceroleira	Majipghia Glabra	Arbórea Nativa	 
01	Pitanguera	Eugenia Uniflora	Arbustiva Nativa	 



GRAMA AMENDOIM

00	NOV 2021	EMISSÃO INICIAL	
REV.	DATA	DESCRIÇÃO	APROVAÇÃO
		PREFEITURA MUNICIPAL DE NITERÓI EMPRESA MUNICIPAL DE MORADIA, URBANIZAÇÃO E SANEAMENTO - EMUSA Área Projeto: PROJETO BÁSICO DE URBANIZAÇÃO PARA COMUNIDADE MACEIÓ - NITERÓI/RJ	 SEMPRE A FRENTE Empresa Municipal de Moradia, Urbanização e Saneamento - EMUSA
Etapa de projeto: PROJETO BÁSICO		Título: ÁREA 01 - CAMPO DE FUTEBOL - PLANTA DE PAISAGISMO	07 07 0014-MD-UIN-PB-001_R0 Escala: Como indicado
Disciplina: INTERVENÇÃO URBANA		Autor do projeto: RENAN M.	Responsável Técnico: IGOR PETRA
Nome da prancha: 0014-DE-UIN-PB-001_007		Desenhista: MARIA A.	