

LEGENDA

REPRESENTAÇÃO

DESCRICOÃO

LIMITE DA ÁREA DE INTERVENÇÃO


CONTENÇÃO

NOTAS GERAIS

- 1 - UNIDADES EM METROS, EXCETO ONDE INDICADO.
- 2 - PONTO DE REFERÊNCIA DE PROJETO ESTA LOCALIZADO NAS COORDENADAS 22°55'46,67753"S 43°03'57,45614"W.


TABELA DE INFORMAÇÕES

NOME	CONTENÇÃO			MEDIDAS (m)		PROFUNDIDADE
	TIPO	ALTURA	LARGURA	TIPO	PROFUNDIDADE	
A	1	6,00	9,5	1	8,9	
B	1	3,00	7,70	1	1,90	
C	2	2,00	11,60	1	1,95	
D	1	6,00	16,70	1	6,50	
E	1	4,00	12,6	1	3,6	
F	2	1,00	20,50	2	0,90	
G	2	2,50	2,50	2	16,60	
H	1	4,00	4,60	1	4,20	

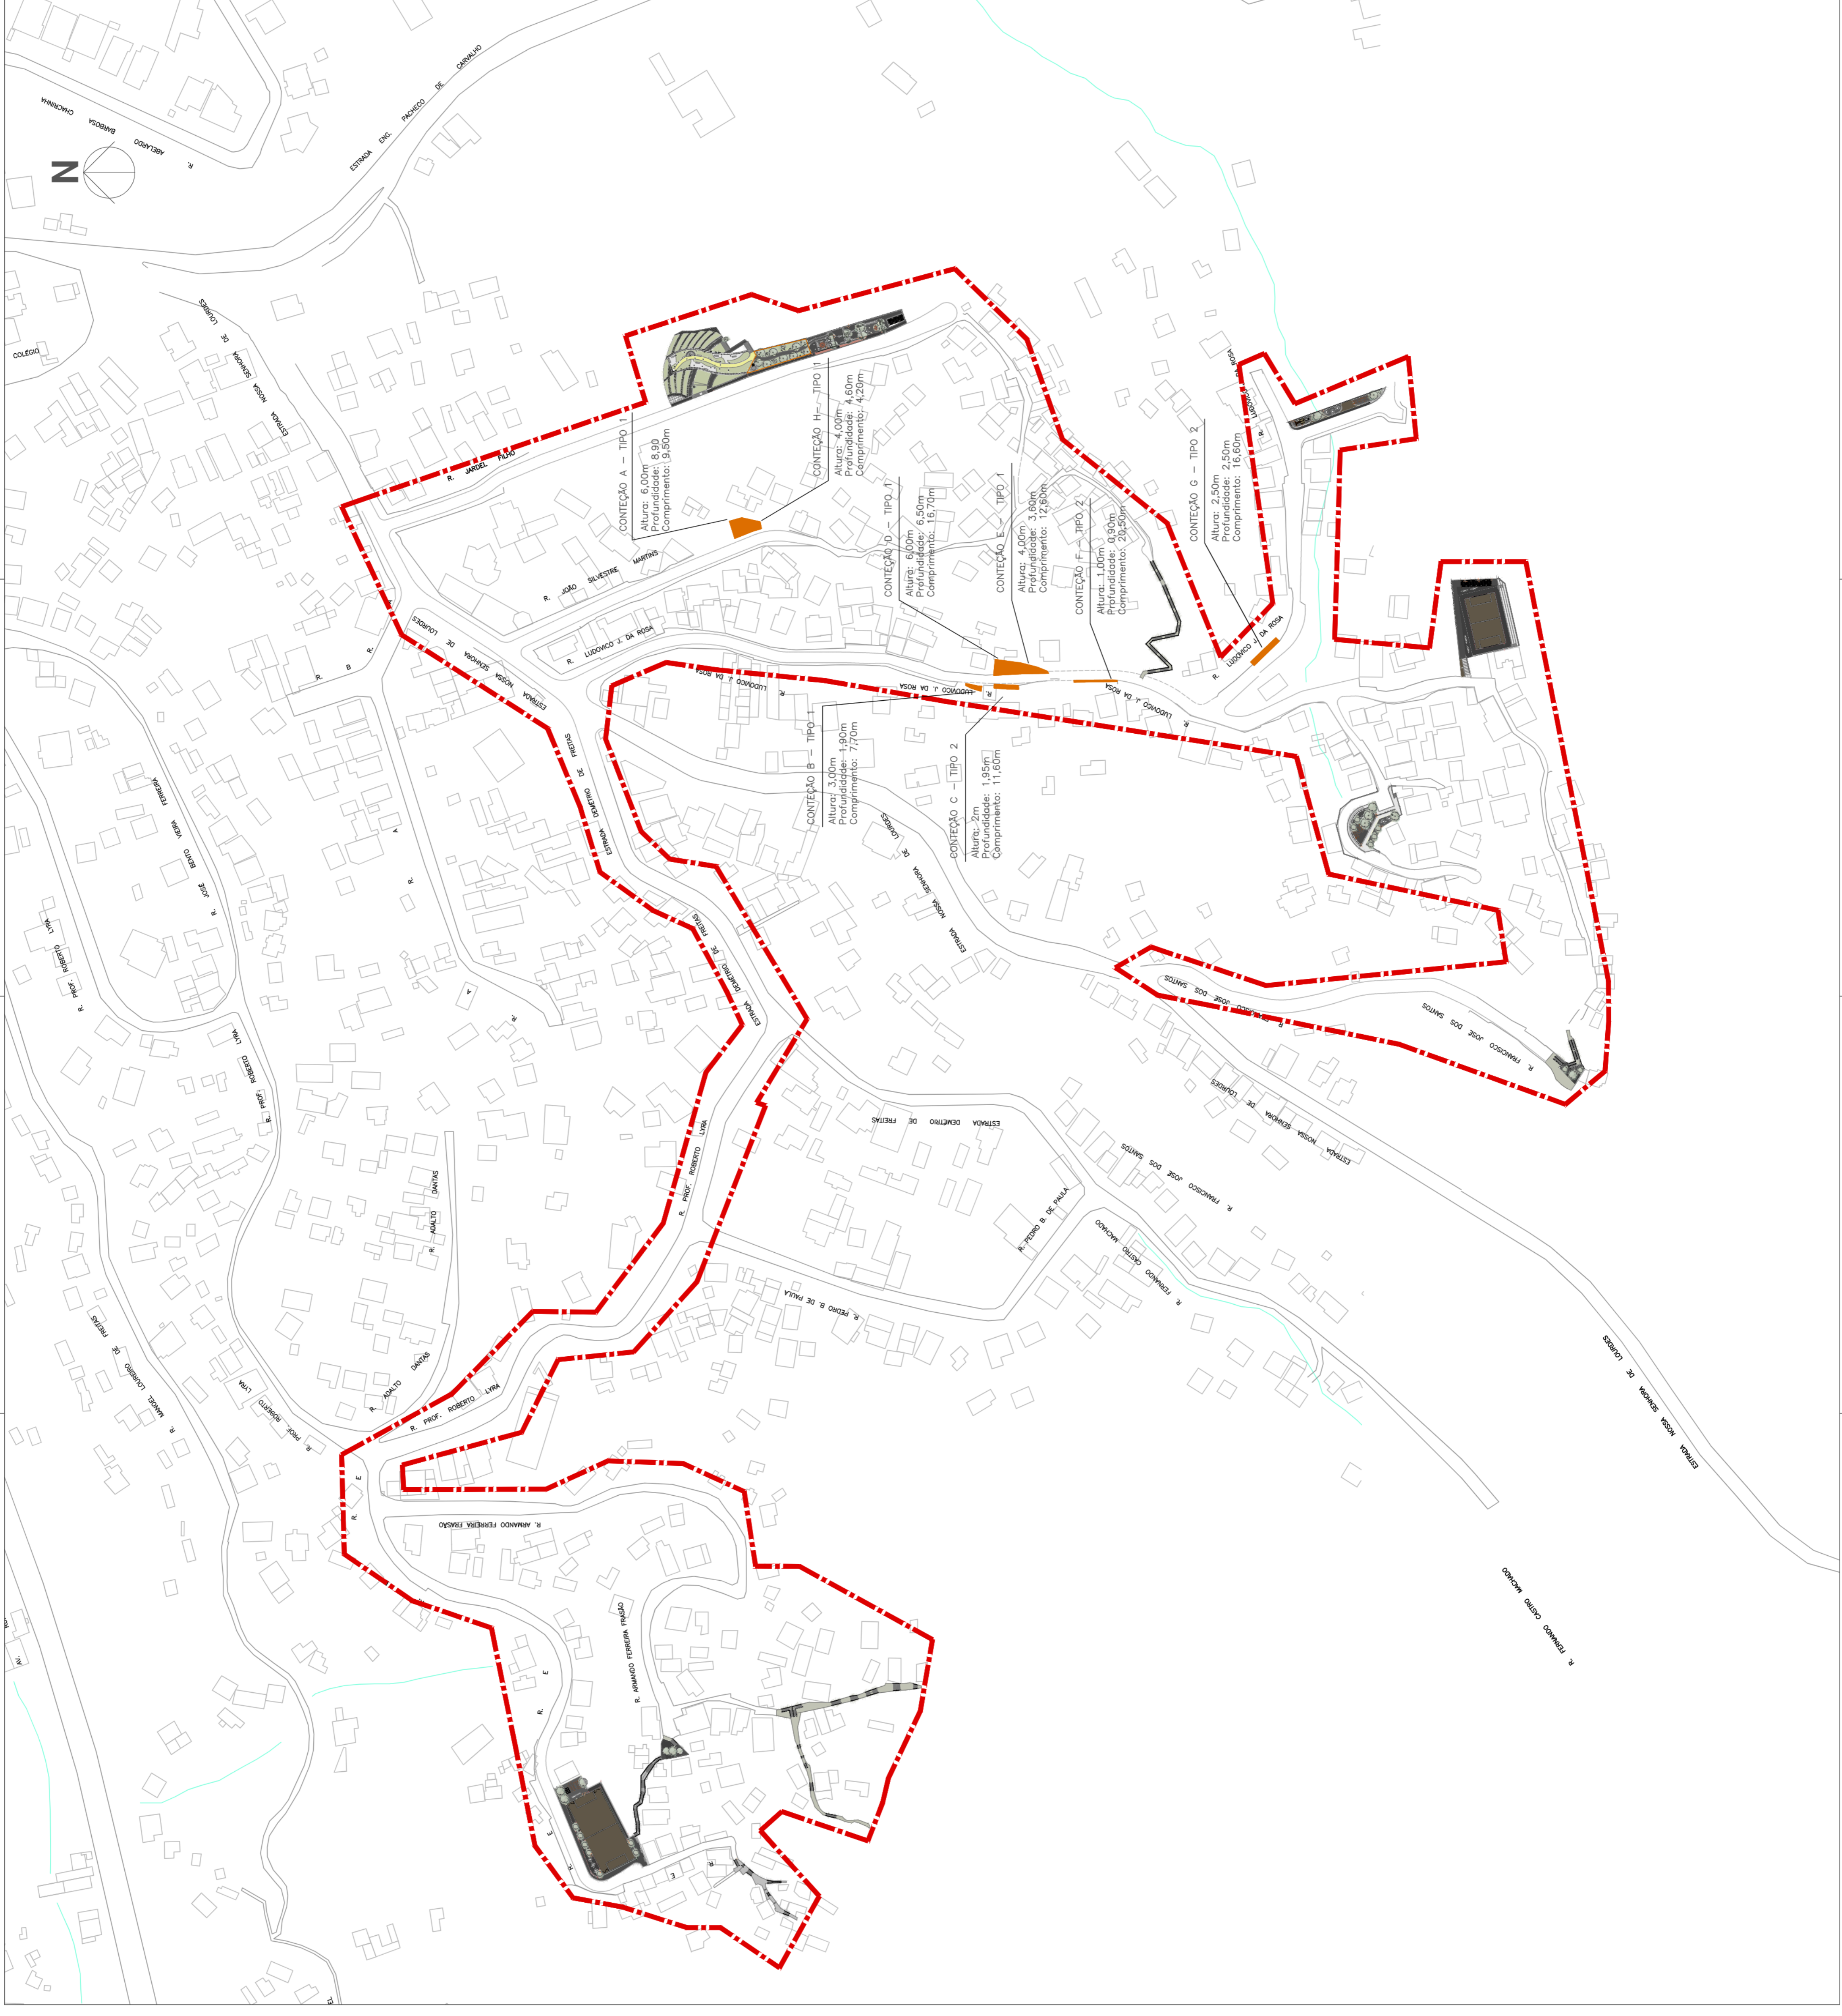

00	NOV 2021	EMISSÃO INICIAL	APROVAÇÃO
REV.	DATA	DESCRIÇÃO	
<p>PREFEITURA MUNICIPAL DE NITERÓI EMPRESA MUNICIPAL DE MORADIA, URBANIZAÇÃO E SANEAMENTO</p> <p>ConsPetra TG CONSTRUTORES E SERVIÇOS</p>			
<p>Projeto: PROJETO BÁSICO DE URBANIZAÇÃO PARA COMUNIDADE DE MACEIO - NITERÓI/RJ</p>			
<p>Título: PLANTA GERAL DE INTERVENÇÃO EM CONTENÇÃO</p>			
<p>Projeto Básico</p>		<p>Resposta de Projeto</p>	
<p>Contenção</p>		<p>IGOR PETRA</p>	
<p>Identificação do Projeto</p>		<p>ConsPetra</p>	
<p>0014-DEU-CP-PS-001_001</p>		<p>NAYASHAM</p>	
<p>01101</p>		<p>0014-DEU-CP-PS-001-RJ</p>	
<p>1:1500</p>		<p>Escala</p>	

LEGENDA


REPRESENTAÇÃO GRÁFICA	DESCRIÇÃO
	SOLO NATURAL
	GRAMA EMERALDA
	CONCRETO

NOTAS GERAIS

- 1 - UNIDADES EM METROS, EXCETO ONDE INDICADO.
- 2 - PONTO DE REFERÊNCIA DE PROJETO ESTA LOCALIZADO NAS COORDENADAS 22°54'35.7"S 43°04'42.8"W E O MESMO APRESENTA UMA ELEVAÇÃO DE REFERÊNCIA DE +10,00m.

TABELA DE INFORMAÇÕES

CONTENÇÃO		MEDIDAS (m)		
NOME	TIPO	ALTURA	LARGURA	PROFUNDIDADE
A	1	6,00	9,5	8,9
B	1	3,00	7,70	1,90
C	2	2,00	11,60	1,95
D	1	6,00	16,70	6,50
E	1	4,00	12,6	3,6
F	2	1,00	20,50	0,90
G	2	2,50	2,50	16,60
H	1	4,00	4,60	4,20

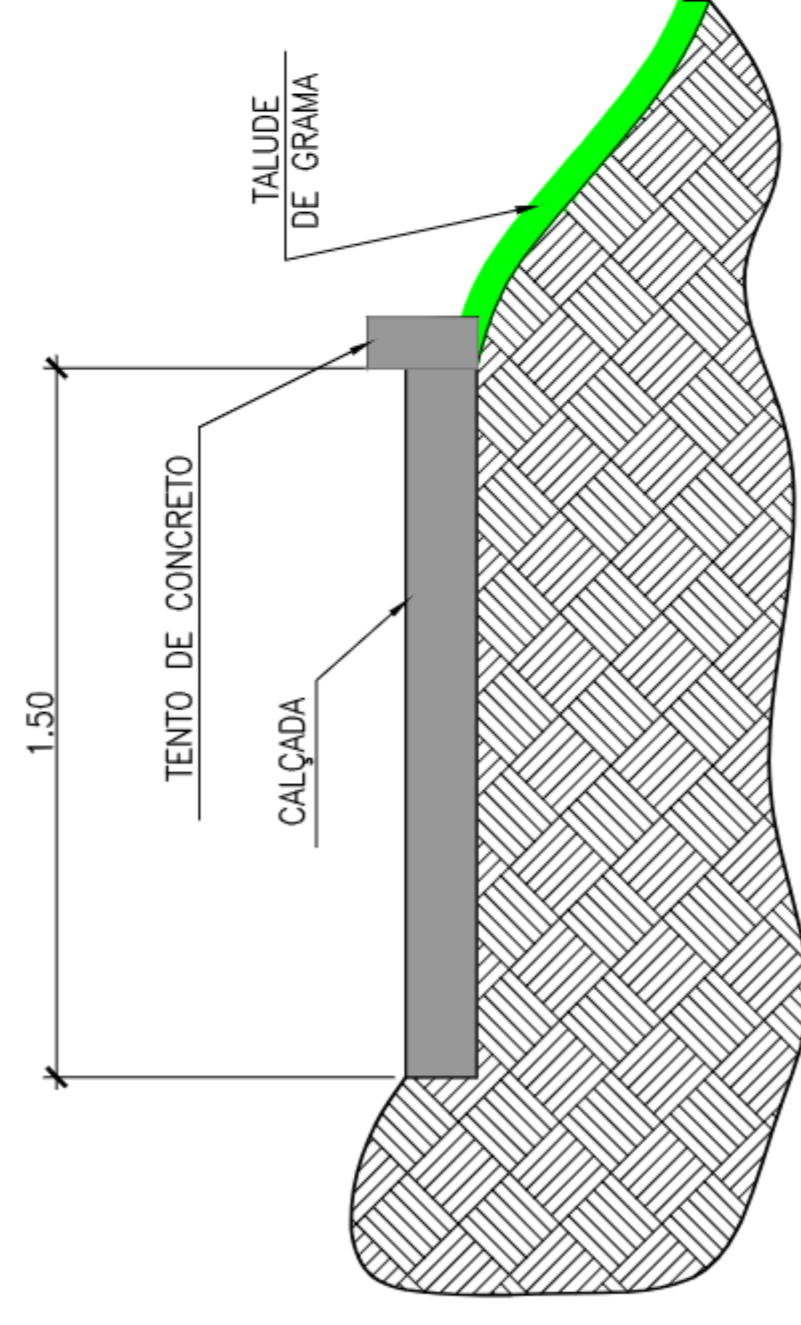



01 CONTENÇÃO TIPO 01

ESC: 1/25



02 CONTENÇÃO TIPO 02

ESC: 1/25

00	NOV 2021	EMISSÃO INICIAL	
REV.	DATA	DESCRIÇÃO	APROVAÇÃO
 CONS TRUÇÕES E SERVIÇOS		PREFEITURA MUNICIPAL DE NITERÓI EMPRESAMUNICIPAL DE MORADIA, URBANIZAÇÃO E SANEAMENTO	
Área/Projeto: PROJETO BÁSICO DE URBANIZAÇÃO PARA COMUNIDADE DE MACEIÓ - NITERÓI/RJ		 SEMPRE A FRENTE Empresa Municipal de Moradia, Urbanização e Saneamento - EMUSA	
Etapa de projeto: PROJETO BÁSICO		Título: DETALHES DE CONTENÇÃO 1 e 2	
Disciplina: CONTENÇÃO		Autor do projeto: NATASHA M.	
Nomenclatura da prancha: 0014-DE-LUCO-PB-002_001		Desenhista: NATASHA M.	
		Responsável técnico: IGOR PETRA	
		01 01 0014-MD-LUCO-PB-002_R0	
		Escala: 1:1500	