
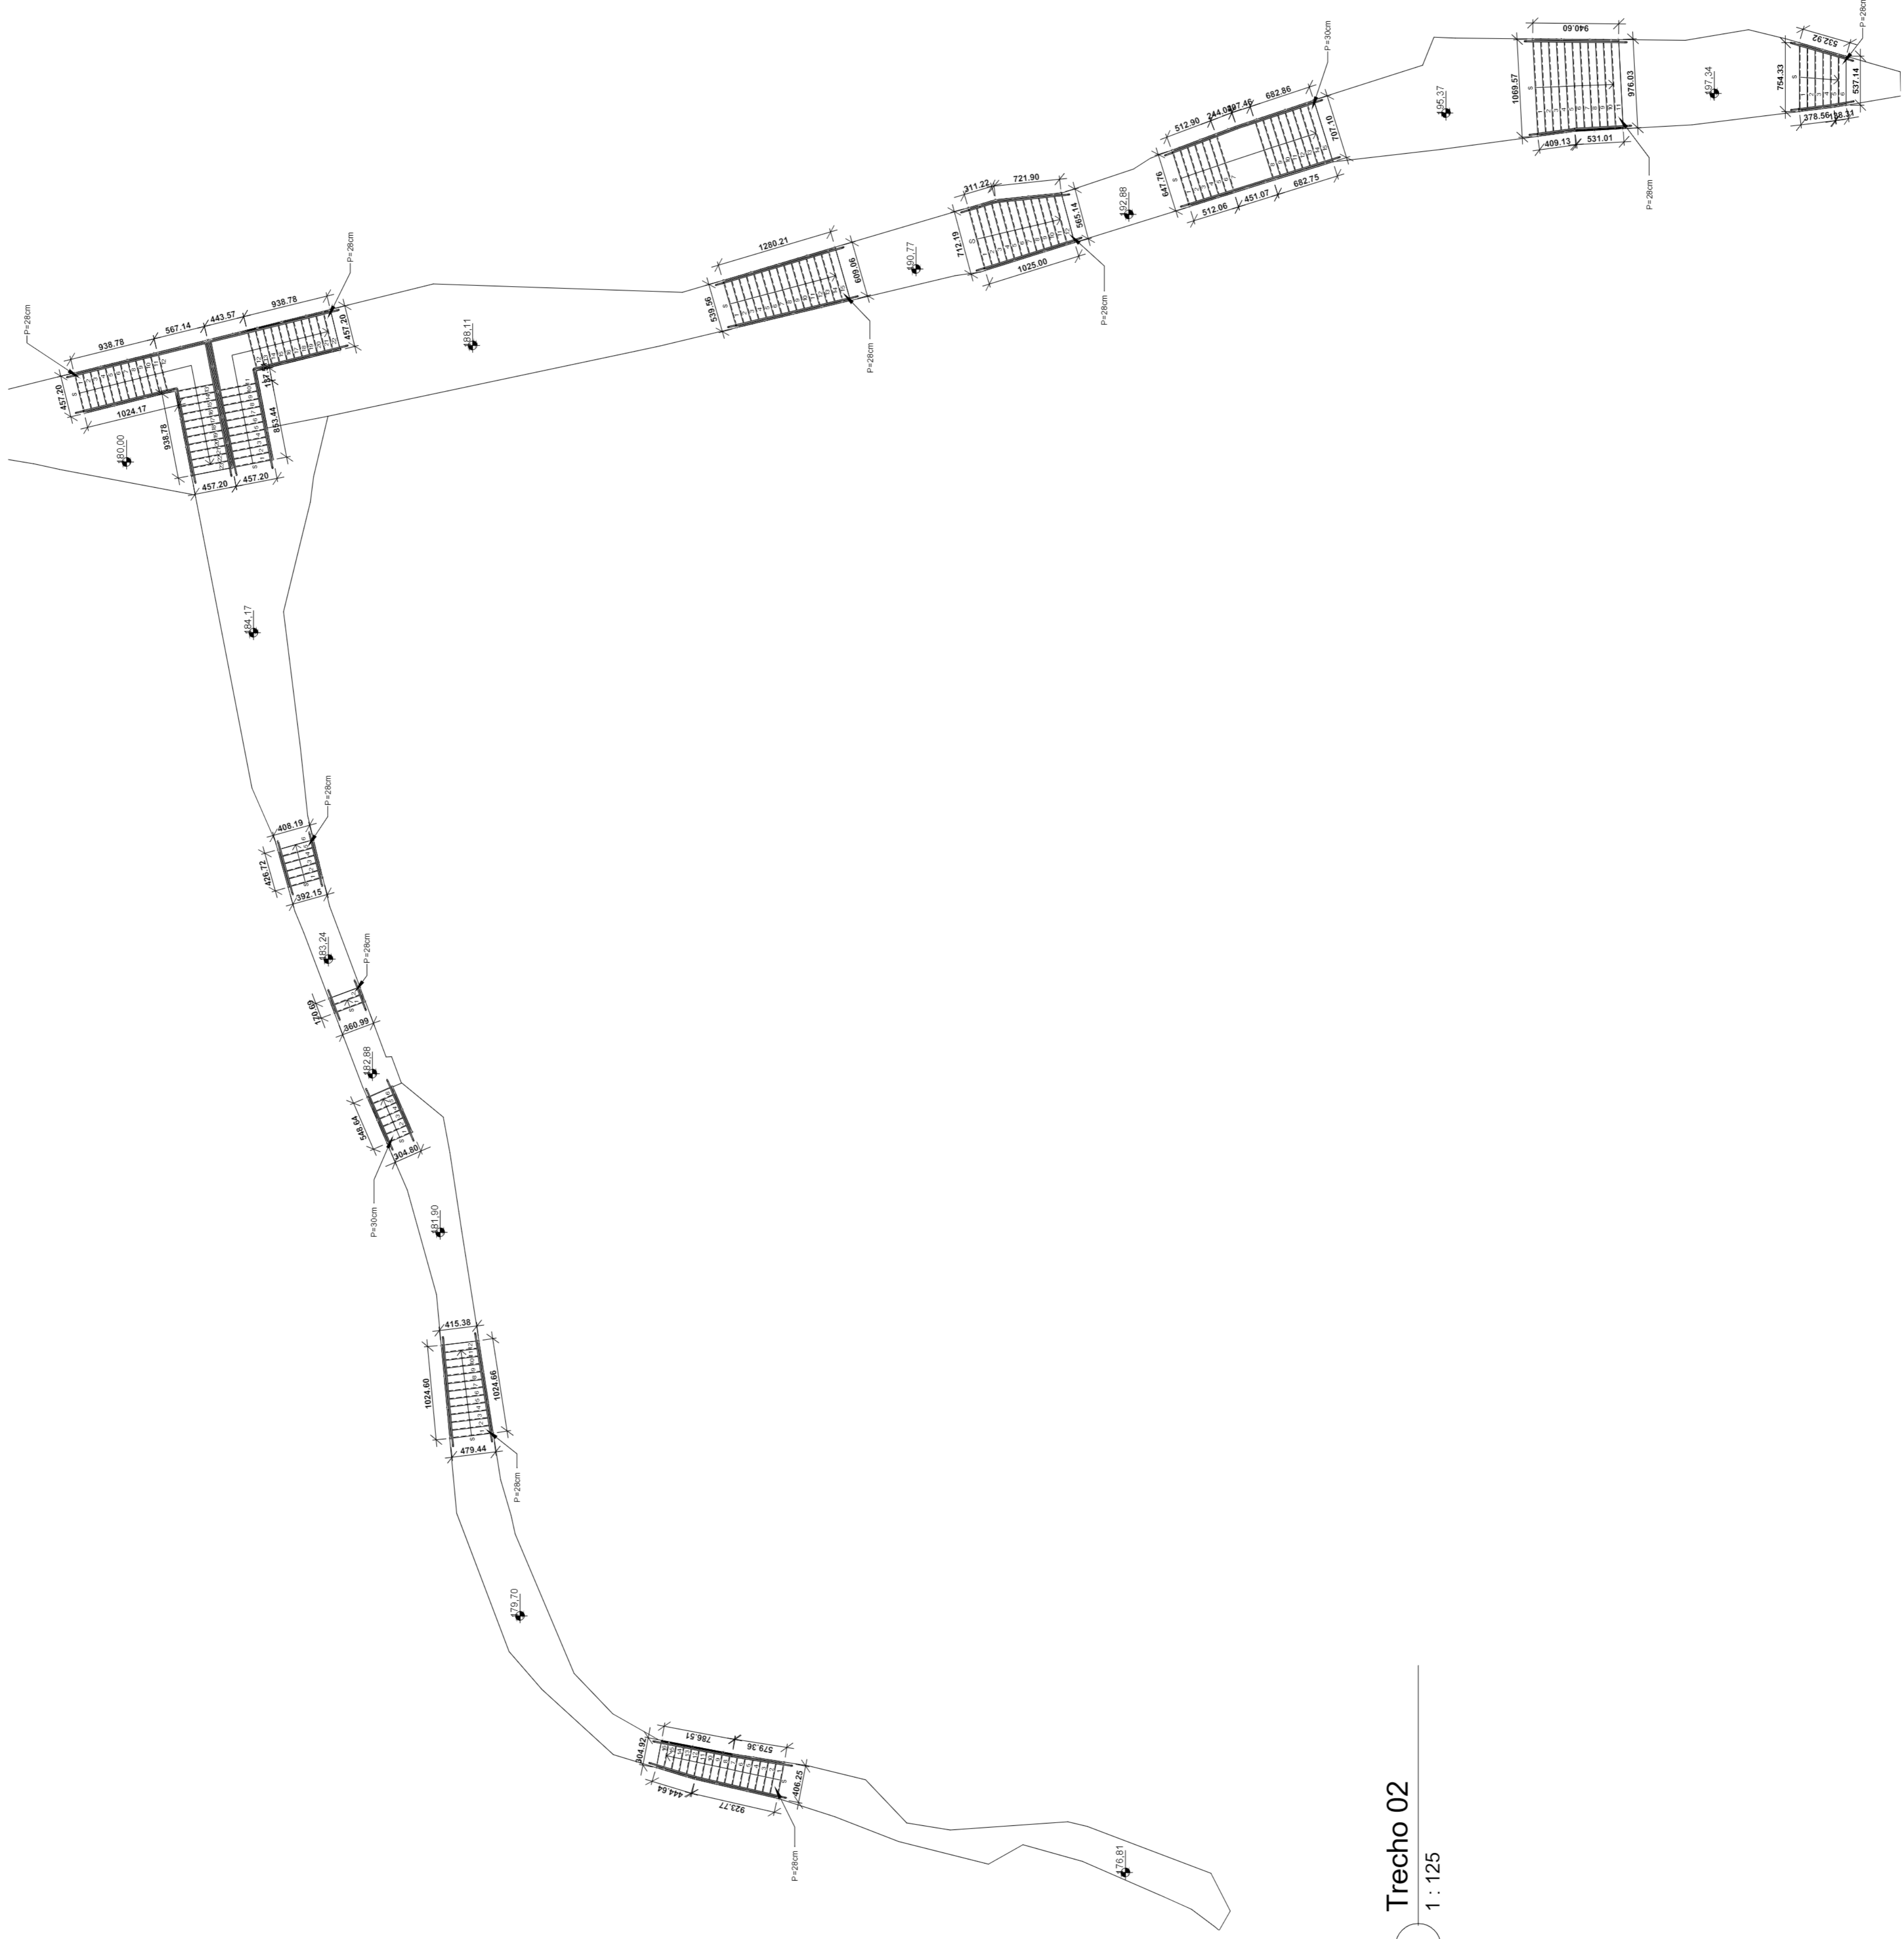



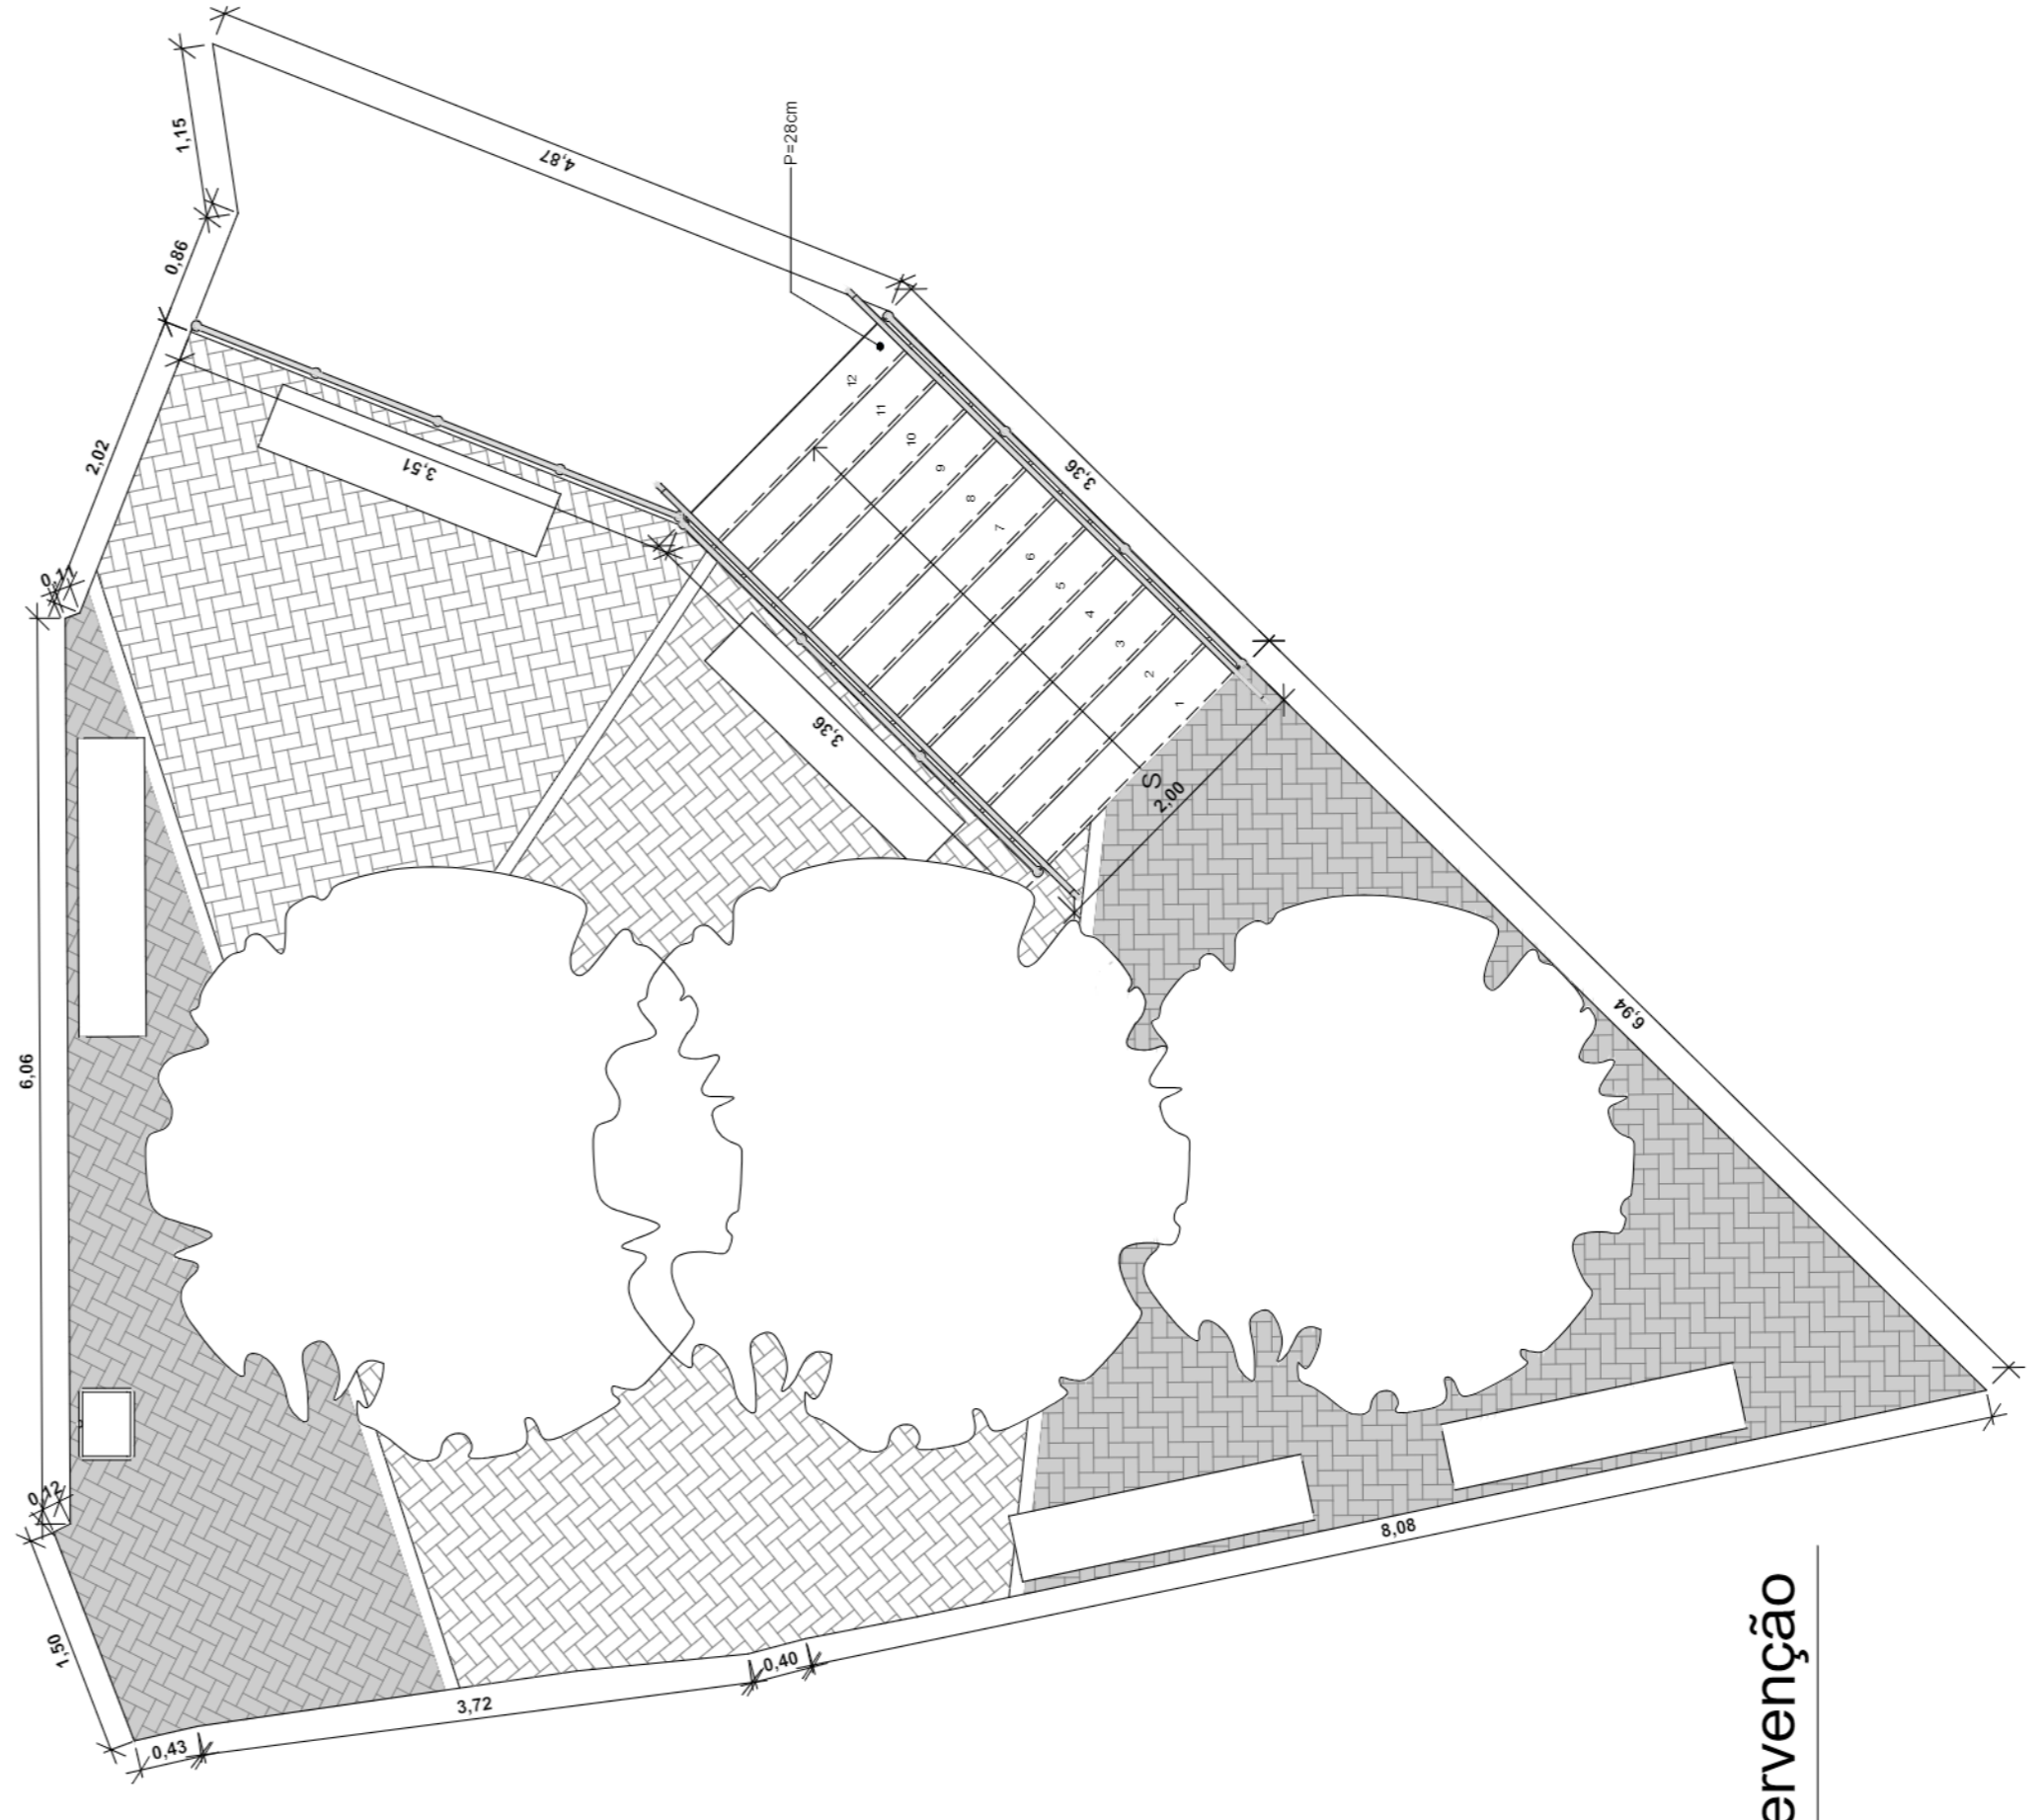
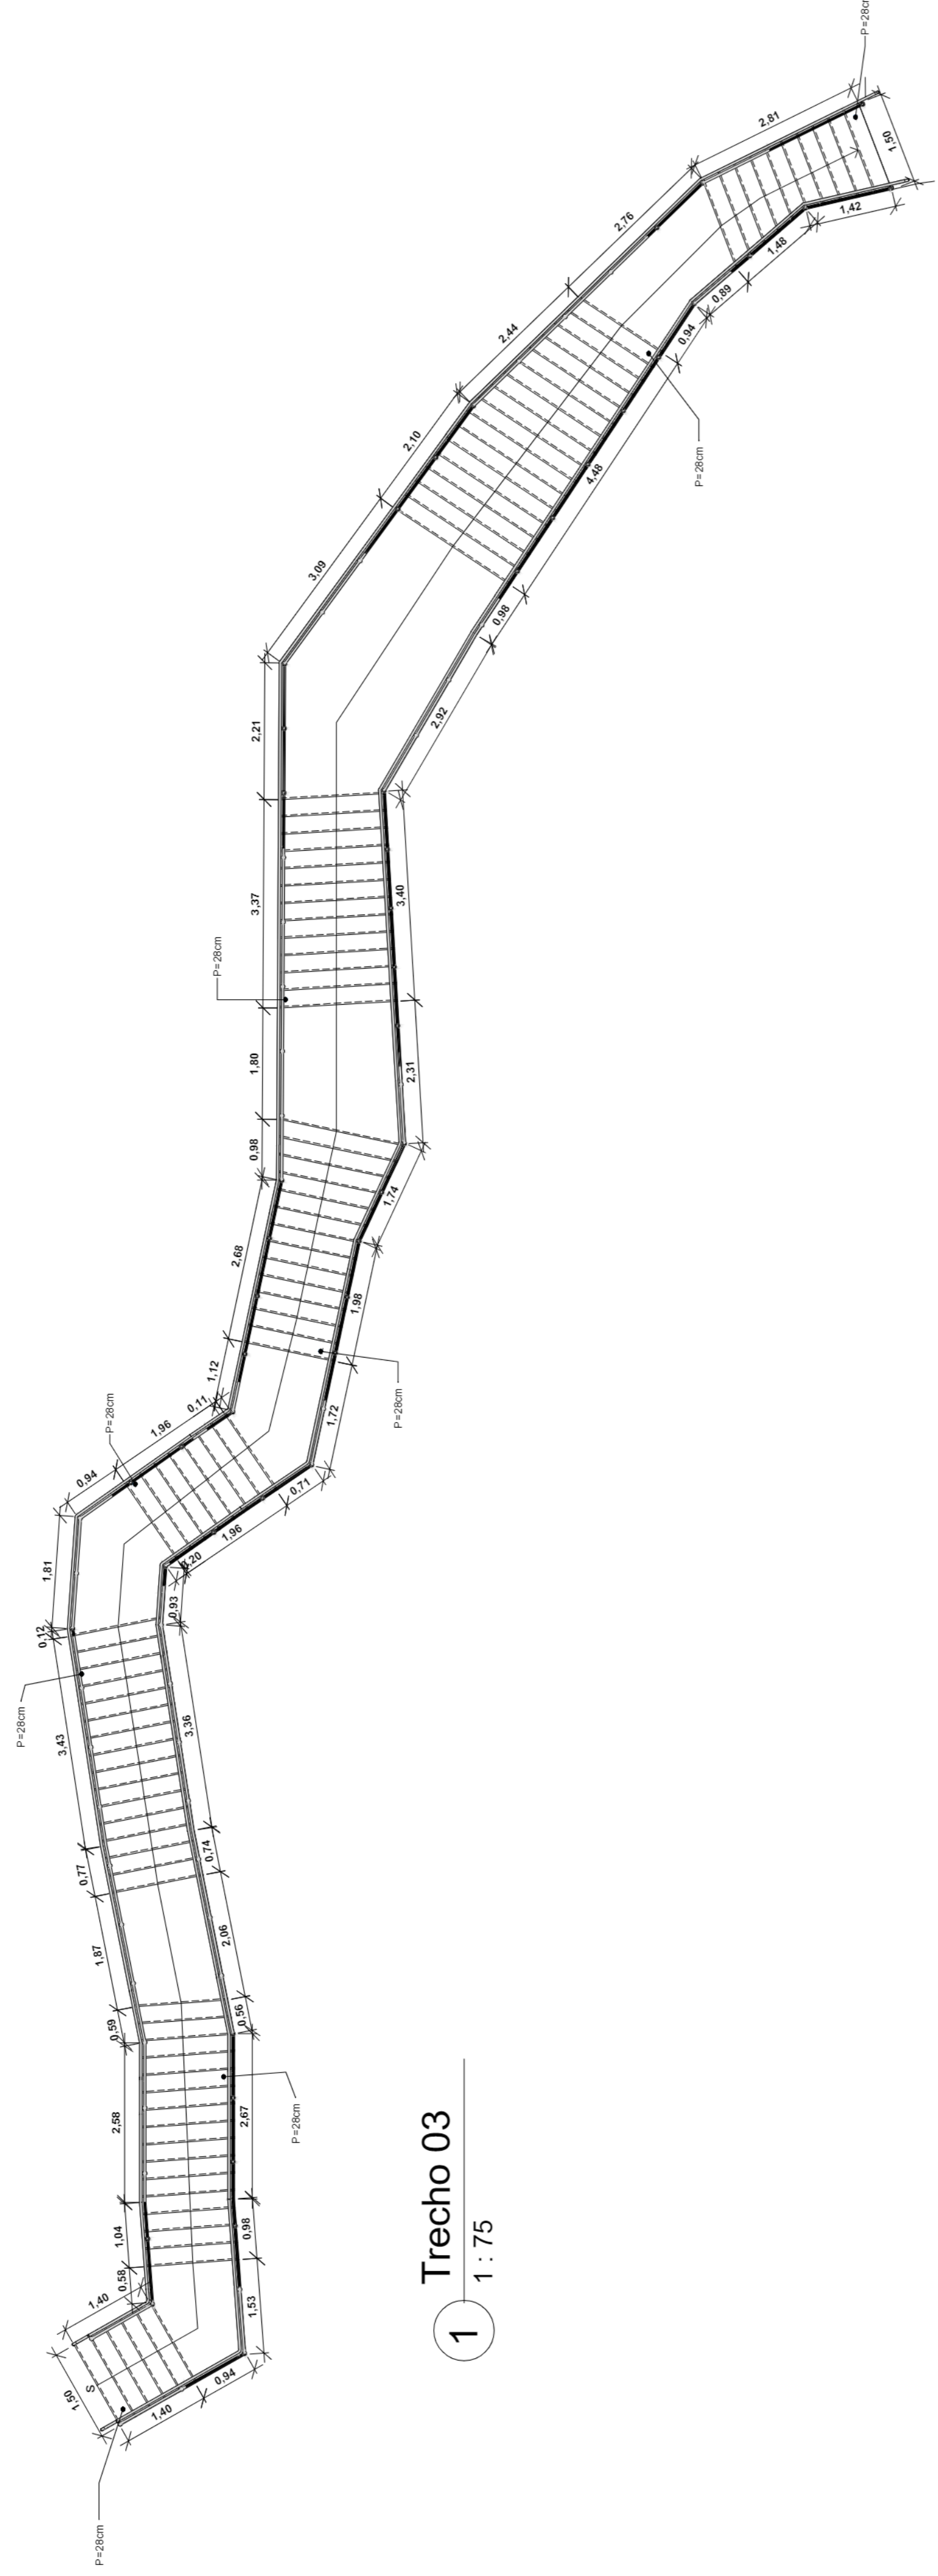
1 Trecho 01
1 : 75

00	NOV 2021	EMISSÃO INICIAL	
REV	DATA	DESCRIÇÃO	APROVAÇÃO
 Conspectro TGI CONSULTORES E SERVIÇOS		PREFEITURA MUNICIPAL DE NITERÓI EMPRESA MUNICIPAL DE MORADIA, URBANIZAÇÃO E SANEAMENTO Assessoria	
Título do projeto: PROJETO BÁSICO		Título: ESCADARIAS - TRECHO 01	
Disciplina: ESCADARIA/LRBANA		Autor do projeto: IGOR PETRA	
Nome do arquivo: 0014-DE-IES-FB-001_001		Disciplina: GABRIEL	
		Número do projeto: 01 01	
		Escala: 1 : 75	




1 Trecho 02
1 : 125



00	NOV 2021	EMISSÃO INICIAL	
REV	DATA	DESCRIÇÃO	APROVAÇÃO
 Conspetro TGI CONSULTORES E SERVIÇOS		PREFEITURA MUNICIPAL DE NITERÓI EMPRESA MUNICIPAL DE MORADIA, URBANIZAÇÃO E SANEAMENTO Assessorias	
Título do Projeto: PROJETO BÁSICO		PROJETO BÁSICO DE URBANIZAÇÃO PARA COMUNIDADE MACEIÓ	
Disciplina: ESCADARIA URBANA		Título: ESCADARIAS - TRECHO 02	
Número de Cadastro: 0014-DE-IES-FB-002_001		Autor do Projeto: IGOR PETRA	
		Responsável Técnico: IGOR PETRA	
		Desenhista: GABRIEL	
		Escala: 1 : 125	
		01 01	
		0014-DE-IES-FB-002_001	

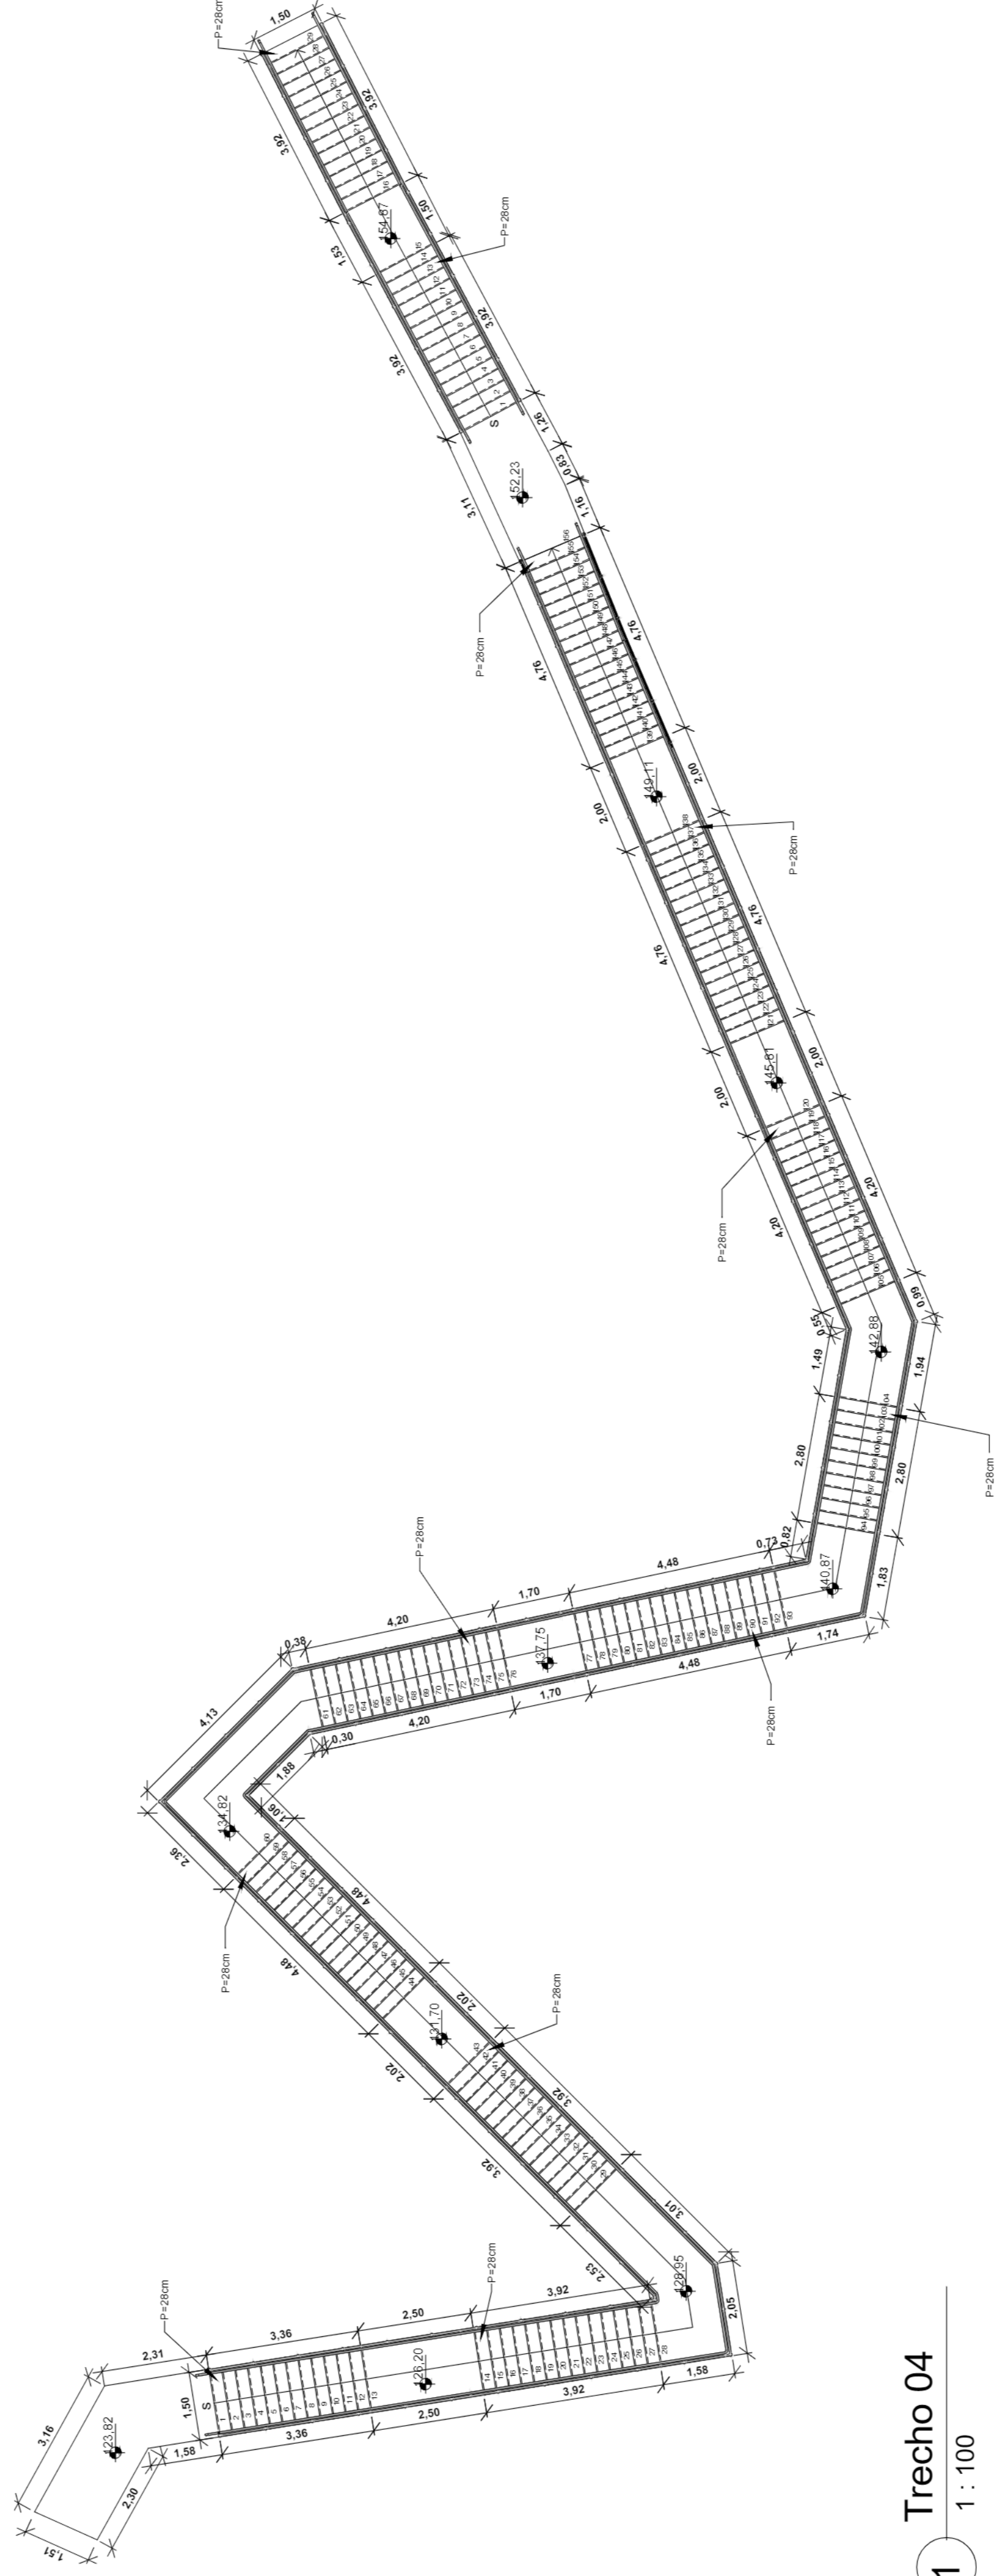


00	NOV 2021	EMISSÃO INICIAL	
REV	DATA	DESCRIÇÃO	APROVAÇÃO
			
Projeto Básico ESCADARIAS - TRECHO 03 E ÁREA DE INTERVENÇÃO		Prefeitura Municipal de Niterói Empresa Municipal de Moradia, Urbanização e Saneamento	
Disciplina ESCADARIA URBANA		Assessoria PROJETO BÁSICO DE URBANIZAÇÃO PARA COMUNIDADE MACEIÓ	
Número de Planta 0014-DE-LES-PB-003_001		Título ESCADARIAS - TRECHO 03 E ÁREA DE INTERVENÇÃO	
		Autor do Projeto IGGOR PETRA	
		Disciplina URBANISMO	
		Autor da Planta GABRIEL	
		Escala Como Indicado	
		01 01 0014-DE-LES-PB-003_001	



1 **Trecho 04**
1 : 100

00	NOV 2021	EMISSÃO INICIAL	
REV	DATA	DESCRIÇÃO	APROVAÇÃO
 Conspetro TGI CONSULTORES E SERVIÇOS		 NITERÓI PREFEITURA MUNICIPAL DE NITERÓI EMPRESA MUNICIPAL DE MORADIA, URBANIZAÇÃO E SANEAMENTO	
Título: ESCADARIAS - TRECHO 04		Descrição: PROJETO BÁSICO DE URBANIZAÇÃO PARA COMUNIDADE MACEIÓ	
Autor do projeto: IGOR PETRA		Responsável técnico: IGOR PETRA	
Disciplina: ESCADARIA URBANA		Autor da planta: GABRIEL	
Número da planta: 0014-DE-LES-FB-04_001		Escala: 1 : 100	

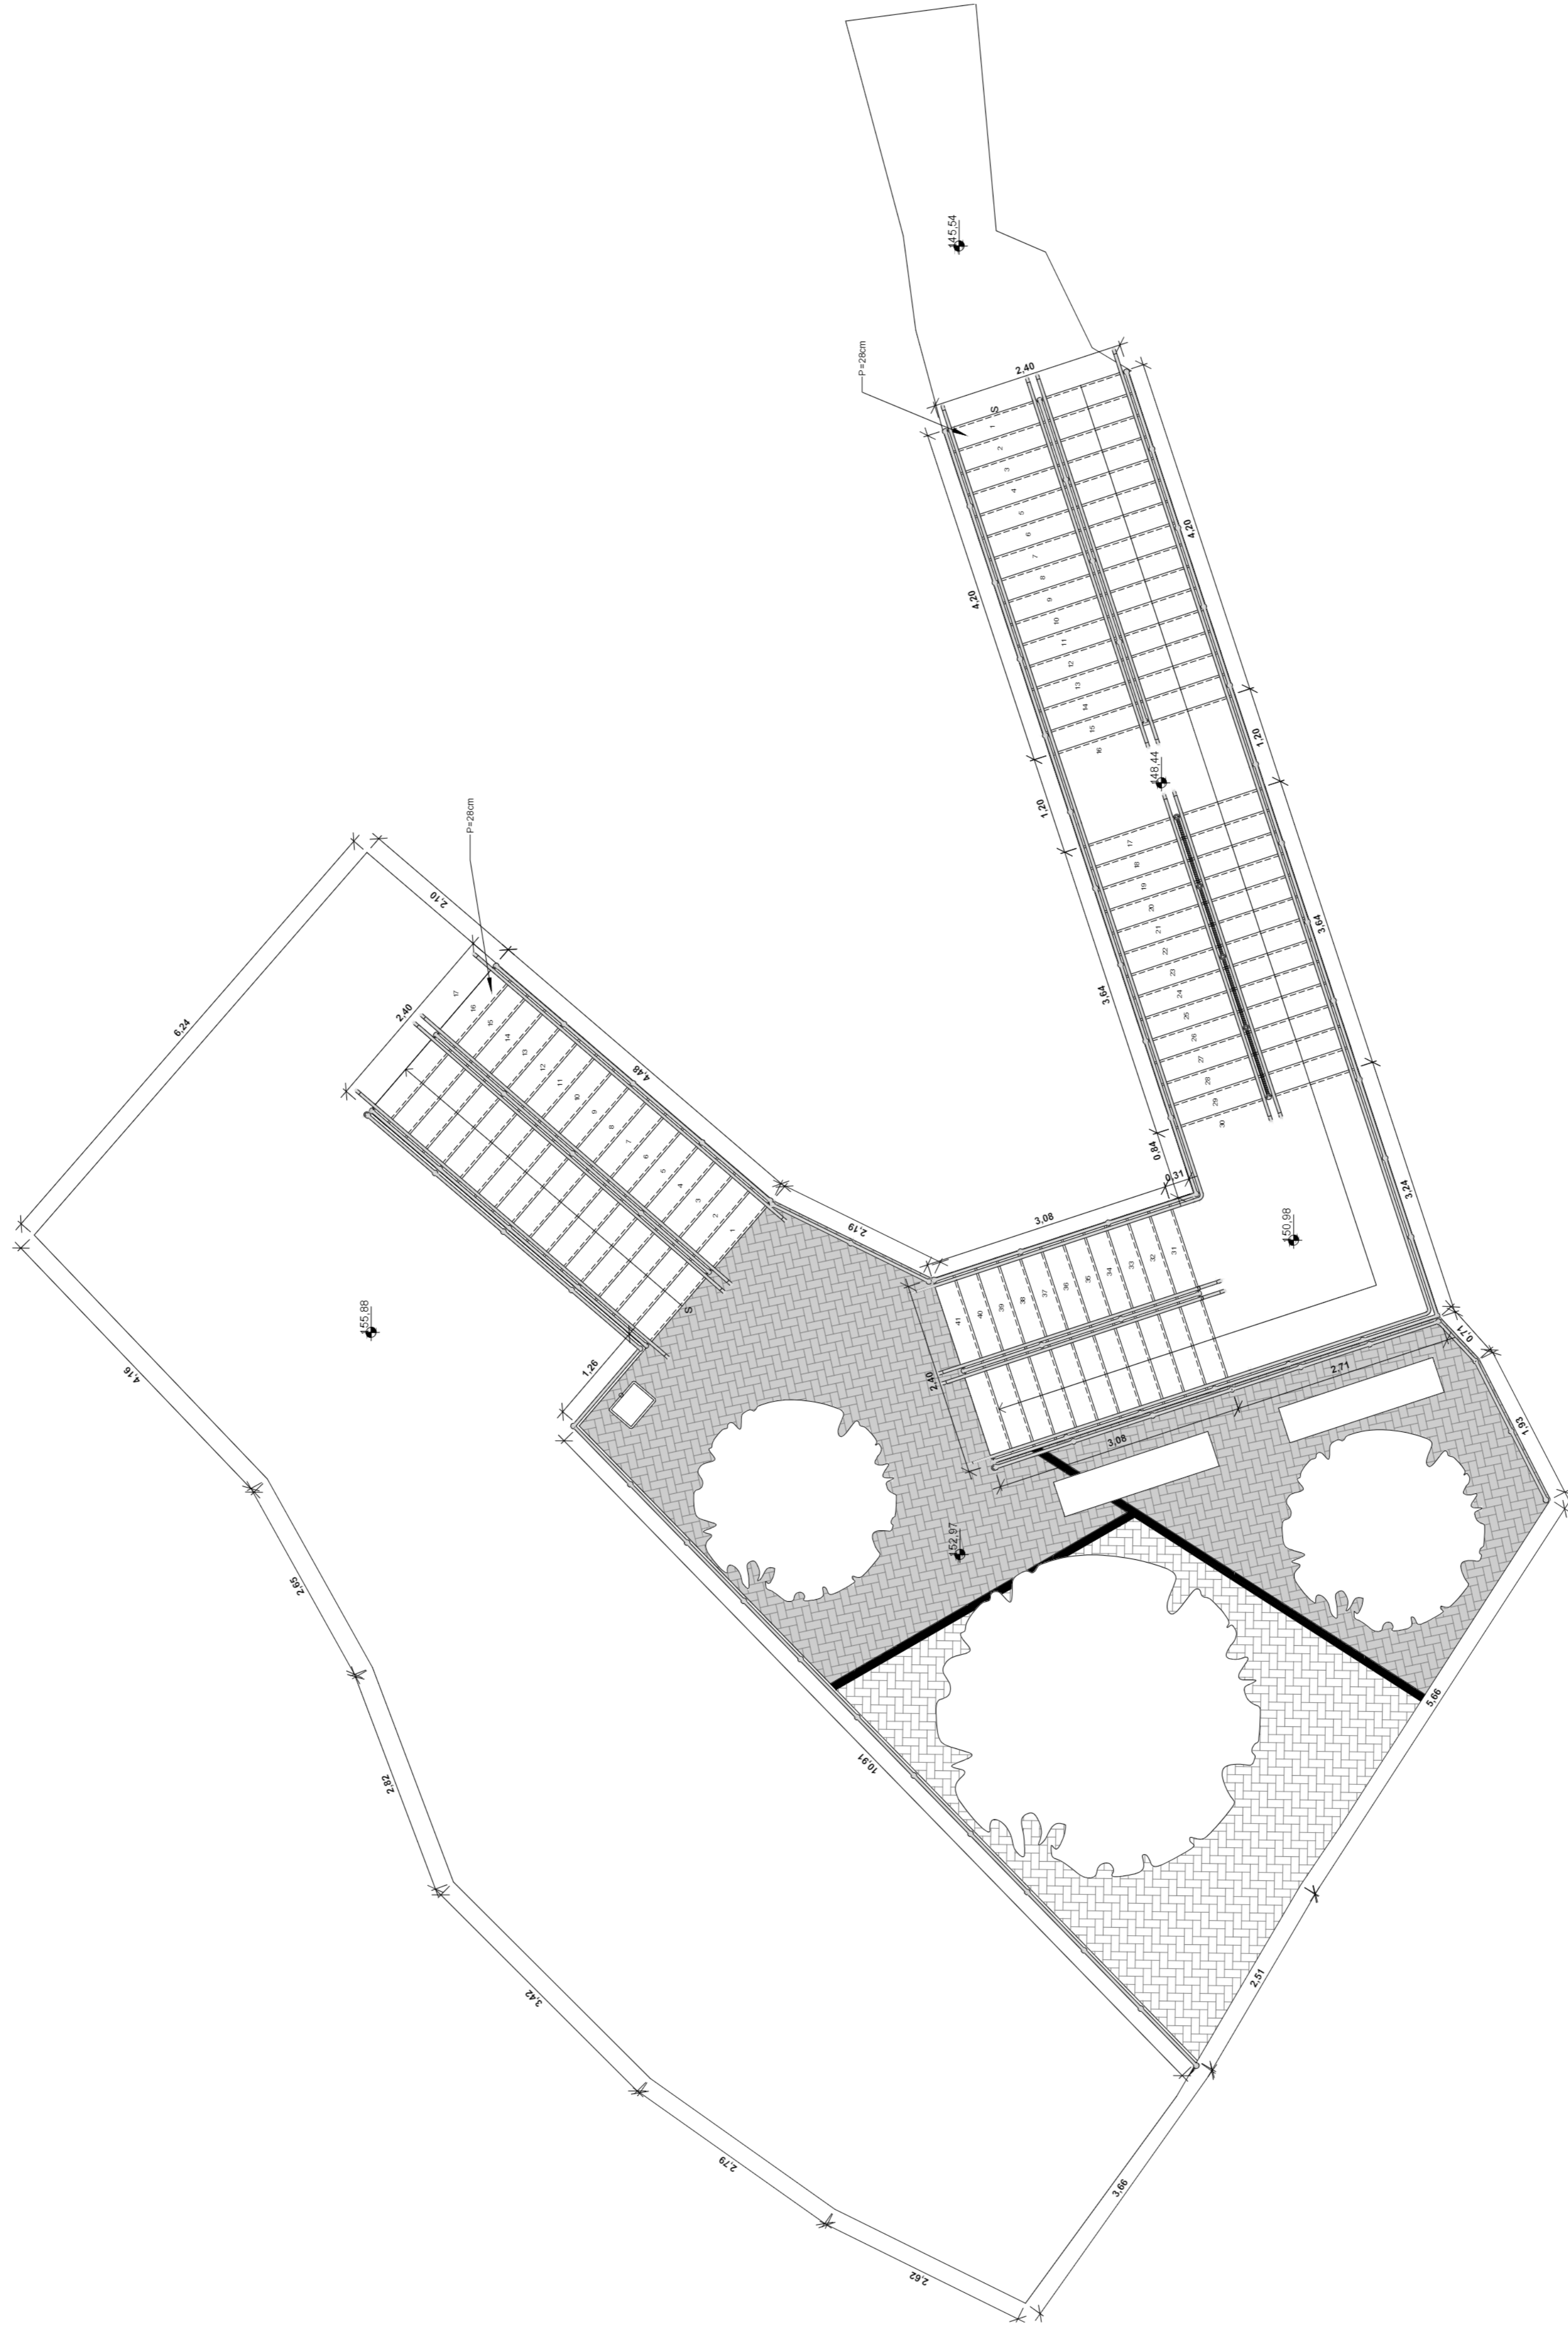

1 Trecho 05 e Intervenção
1 : 50

00	NOV 2021	EMISSÃO INICIAL	
REV	DATA	DESCRIÇÃO	APROVAÇÃO
Título do projeto: PROJETO BÁSICO		PREFEITURA MUNICIPAL DE NITERÓI EMPRESA MUNICIPAL DE MORADIA, URBANIZAÇÃO E SANEAMENTO	
Disciplina: ESCADARIA/URBANA		Assessoria: PROJETO BÁSICO DE URBANIZAÇÃO PARA COMUNIDADE MACEIÓ	
Nome do autor do projeto: IGOR PETRA		Título: ESCADARIAS - TRECHO 05 E ÁREA DE INTERVENÇÃO	
Número do projeto: 0014-DE-UES-PB-005_001		Autor do projeto: IGOR PETRA	
		Disciplina: GABRIEL	
		Escala: 1 : 50	
		01 01 0014-DE-UES-PB-005_001	