



NOTAS GERAIS


- 1- UNIDADES EM METROS, EXCETO ONDE INDICADO
- 2- PONTO DE REFERÊNCIA DE PROJETO ESTABELECIDO NAS COORDENADAS 22°54'34,2" S 47°03'04,6" W

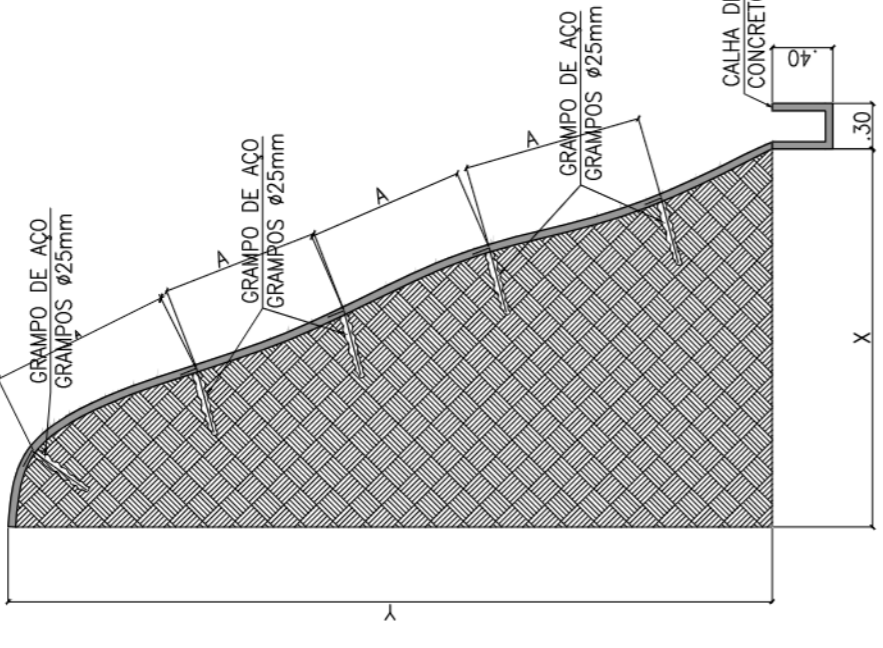

01 SOLO GRAMPEADO – SEÇÃO TÍPICA
ESC: 1/50

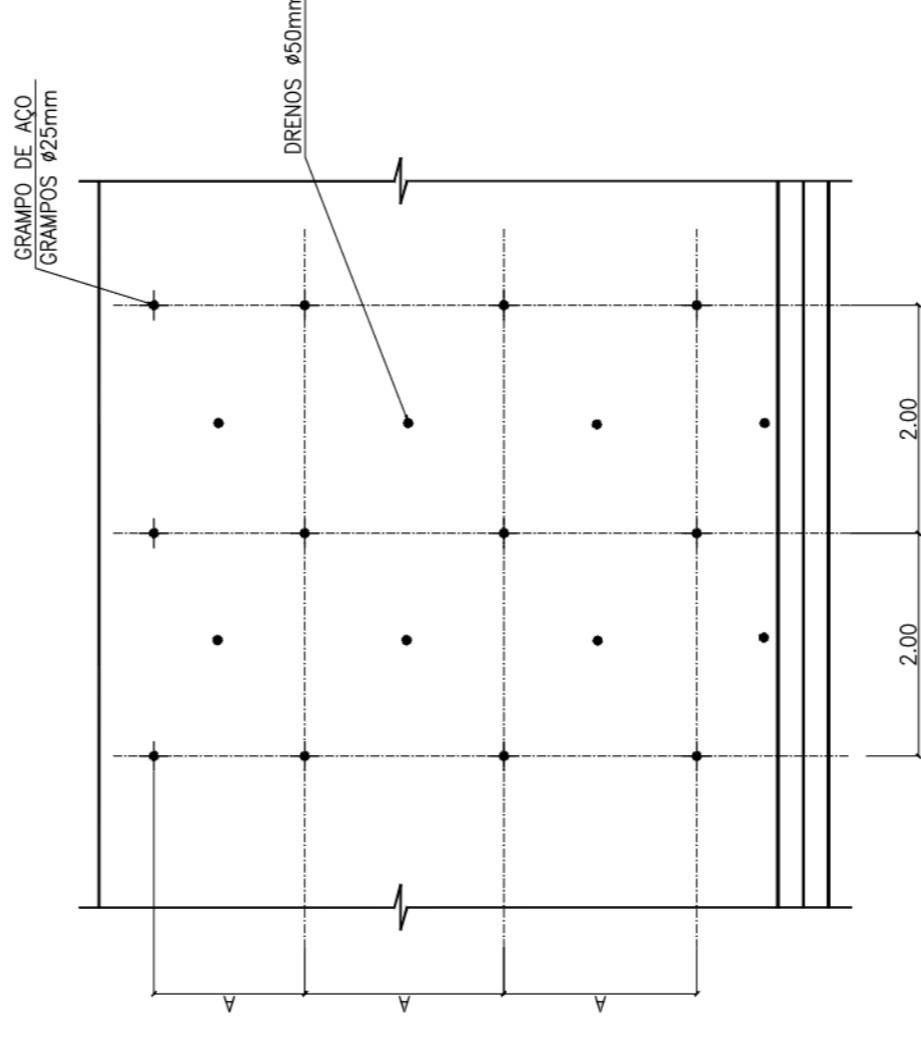

02 DETALHE DE SOLO GRAMPEADO
ESC: 1/50

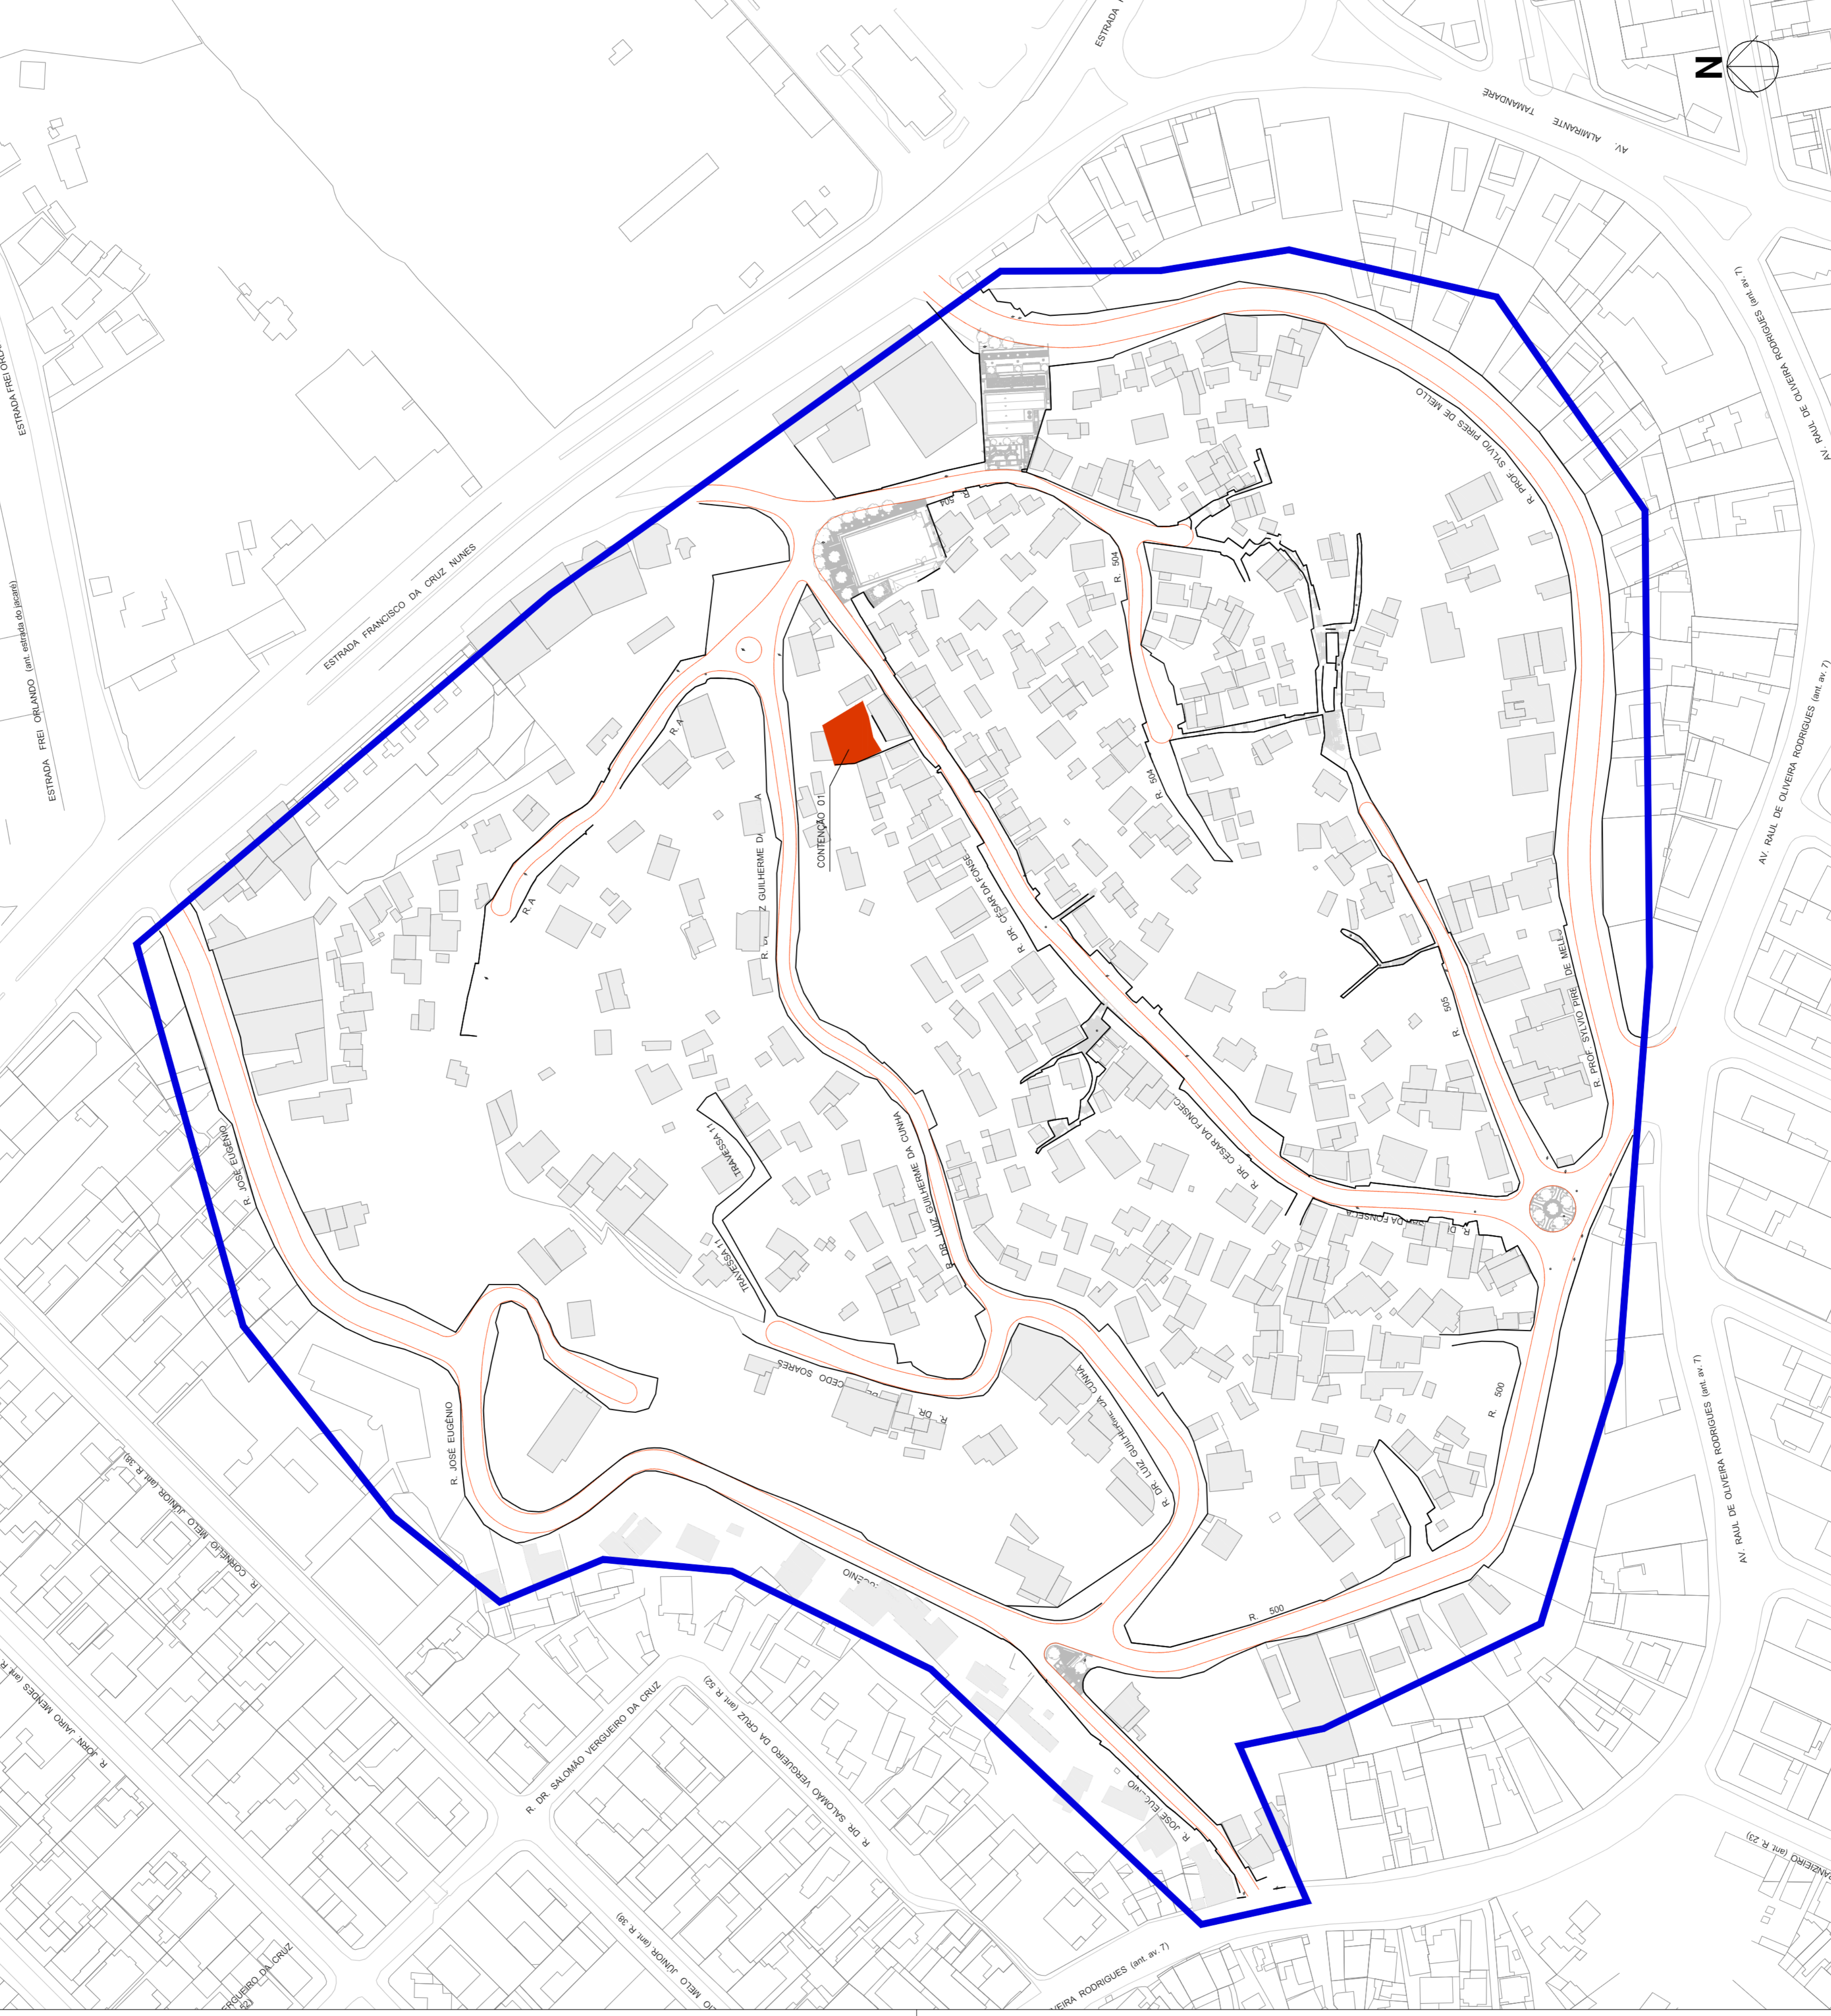

LEGENDA

	LIMITE DA ÁREA DE INTERVENÇÃO
	CONTENÇÃO

REV	DATA	EMISSÃO INICIAL	APROVAÇÃO
00	JUL/2022		
<p>Conspetra TGI CONSULORES EM ENGENHARIA E SERVIÇOS</p>		<p>PREFEITURA MUNICIPAL DE NITERÓI EMPRESA MUNICIPAL DE MORADIA, URBANIZAÇÃO E SANEAMENTO</p>	
<p>Elaboração de projeto: CONTENÇÃO</p>		<p>PROJETO BÁSICO DE URBANIZAÇÃO PARA COMUNIDADE DO BONSUCESSO NO BARRIO DE PIRATINGA - NITERÓI/RJ</p>	
<p>Nome do cliente: 0011-DEU-CC-FS-001_001</p>		<p>Título: MAPA GERAL DE CONTENÇÕES</p>	
<p>Assinatura: GABRIEL B.</p>		<p>Assinatura: IGOR PETRA</p>	
<p>Projeto: NATASHA M.</p>		<p>Revisão: IGOR PETRA</p>	
<p>01101</p>		<p>0111-MD-LU-01-01-01</p>	
<p>11000</p>		<p>11000</p>	