


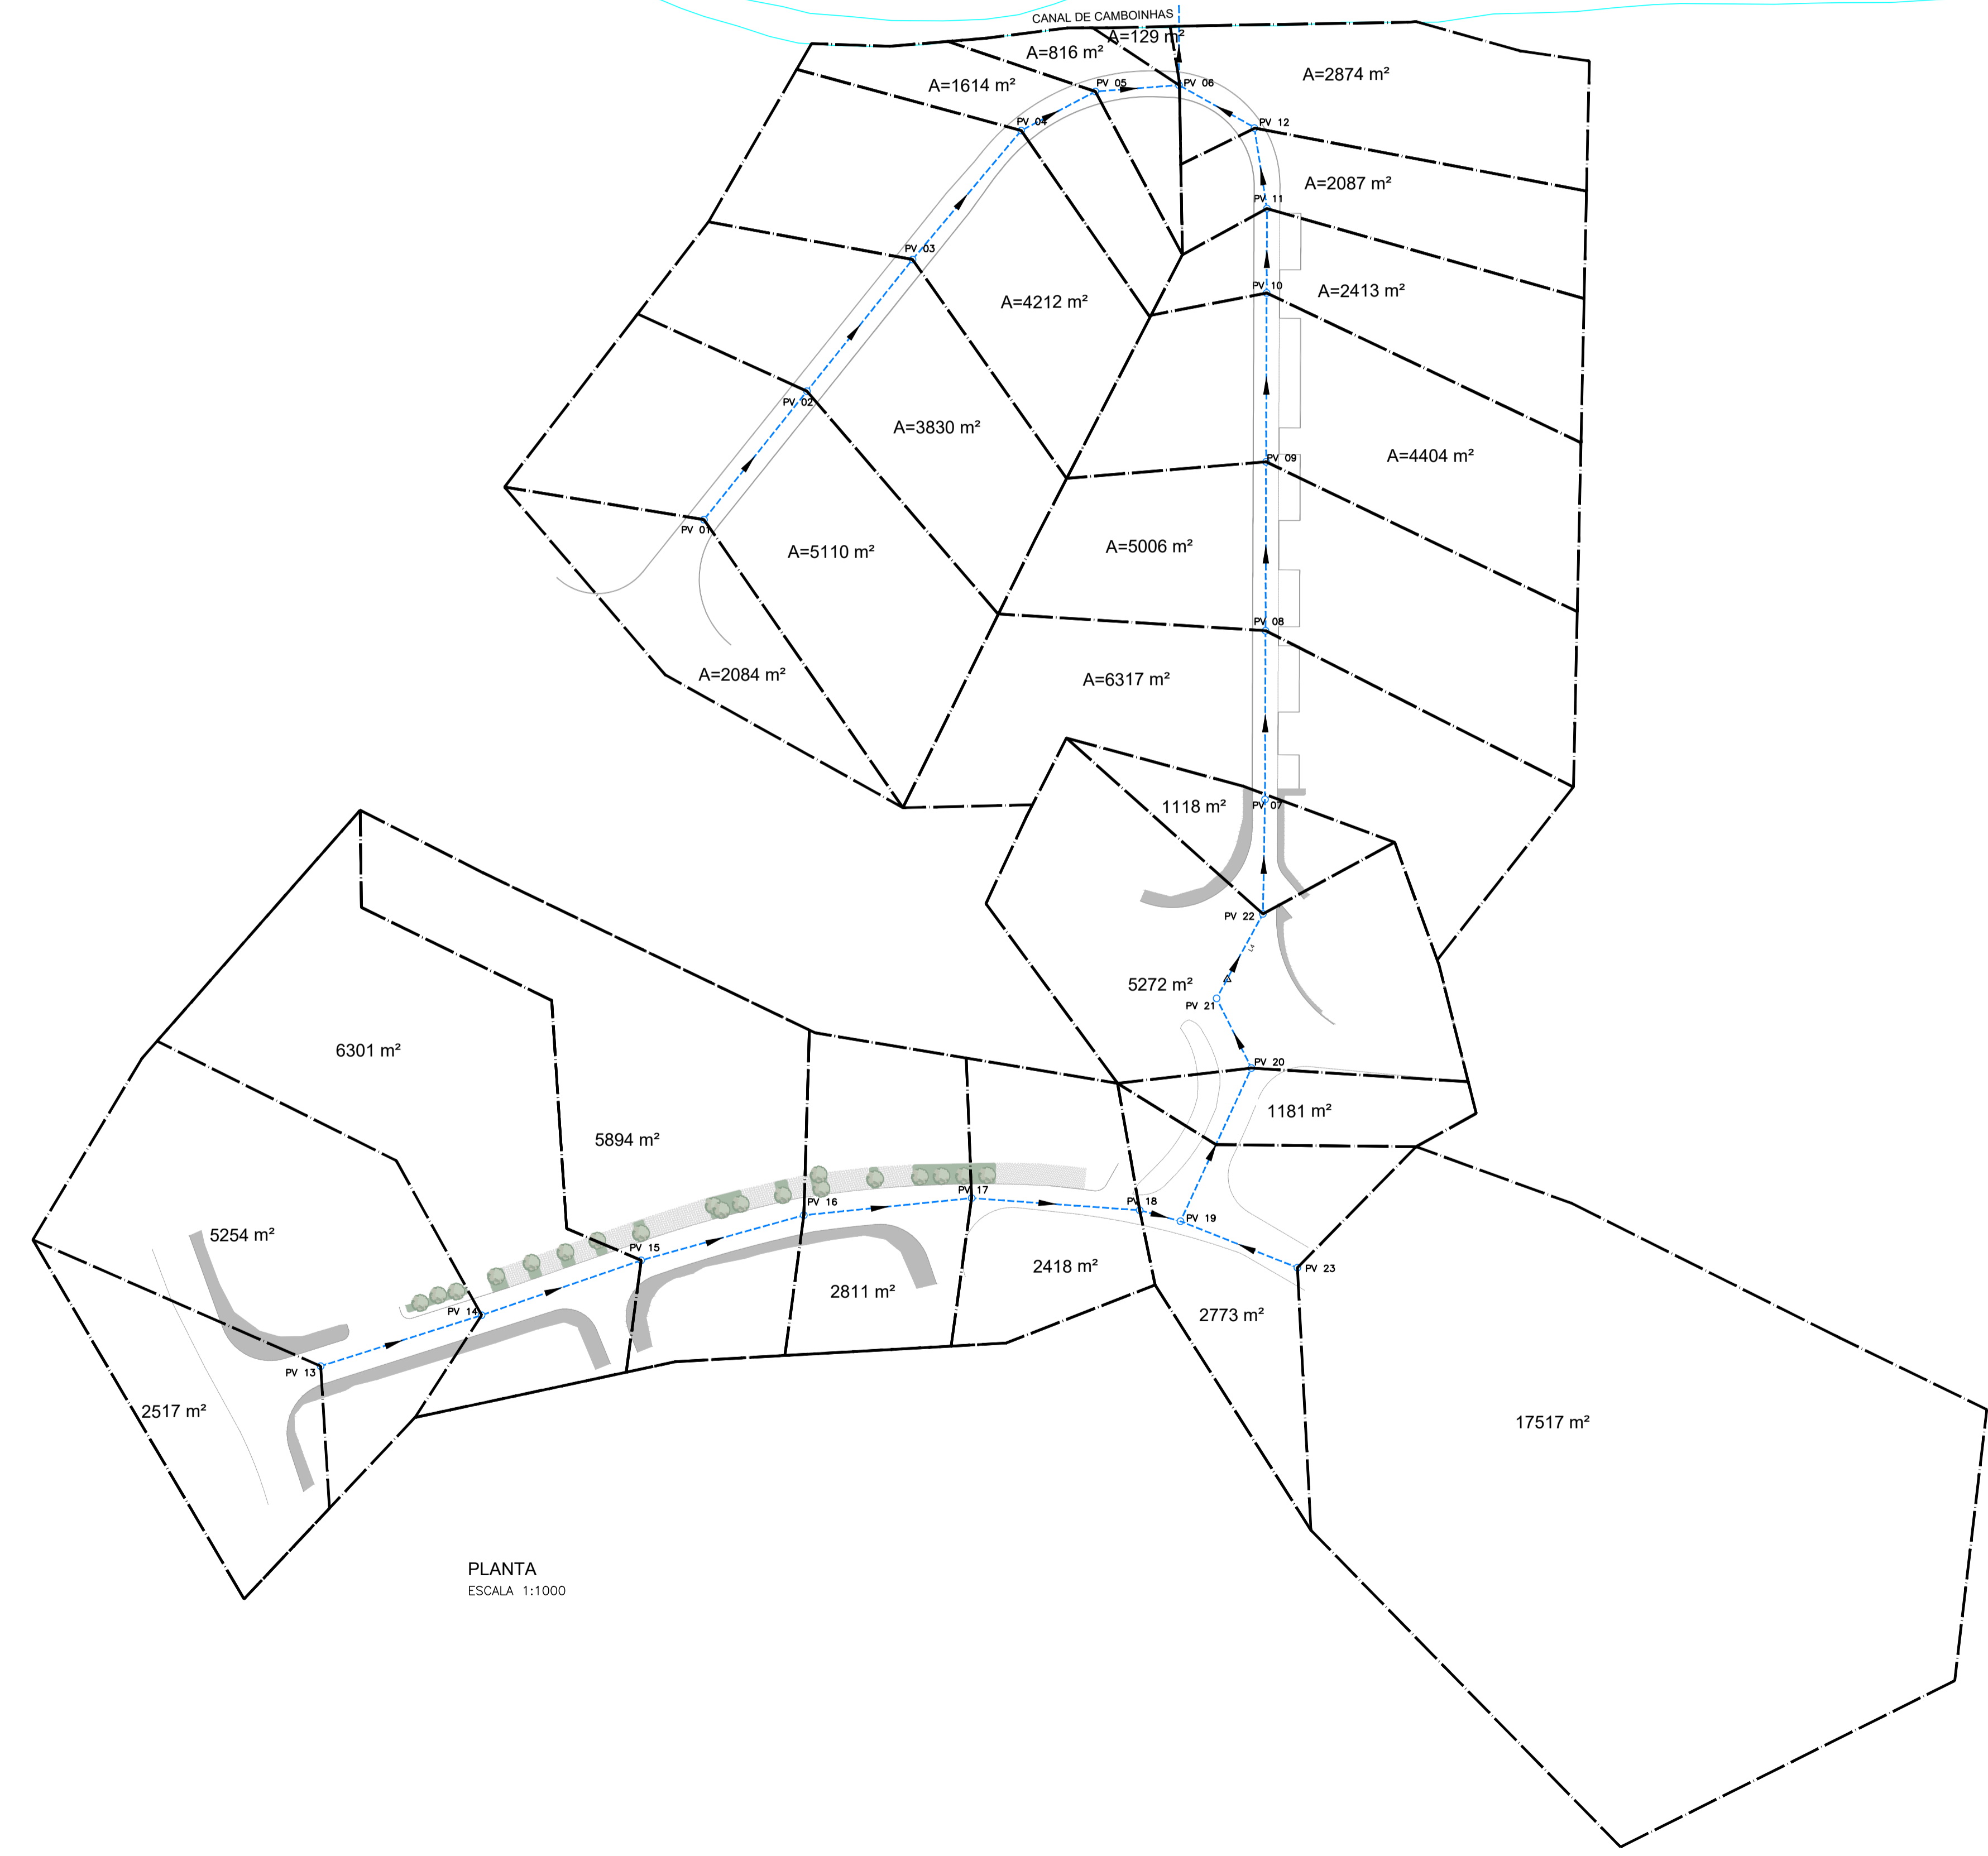

LEGENDA

- REDE DE DRENAGEM PROJETADA
- - - - BACIA DE CONTRIBUIÇÃO
- PV-POÇO DE VISITA



00		EMISSÃO INICIAL	
REV.	DATA	DESCRIÇÃO	APROVAÇÃO
		PREFEITURA MUNICIPAL DE NITERÓI EMPRESA MUNICIPAL DE MORADIA, URBANIZAÇÃO E SANEAMENTO	
		Área/Projeto: PROJETO BÁSICO DE PAVIMENTAÇÃO E DRENAGEM EM VIAS DO BAIRRO CAMBOINHAS - NITERÓI / RJ	
Etapa do projeto: PROJETO BÁSICO		Título: DRENAGEM PROJETADA - BACIA DE CONTRIBUIÇÃO - TRECHO 02	
Disciplina: DRENAGEM URBANA		Autor do projeto: THAIS SIQUEIRA	Responsável Técnico: MÁRIO MACHADO
Nomenclatura da prancha: 0034-DE-UDR-PB-002_003		Desenhista: RAMON SOUSA	Escala: INDICADA
			01 01

