


LEGENDA

	PONTO
	PONTO COTA
	CURVAS AUXILIARES
	CURVAS MESTRES
	MEIO FIO/MARGEM
	EDIFICAÇÃO/CERCA/GRADE
	ÁRVORE
	POSTE
	PV
	BOCA-LOBO
	RALO

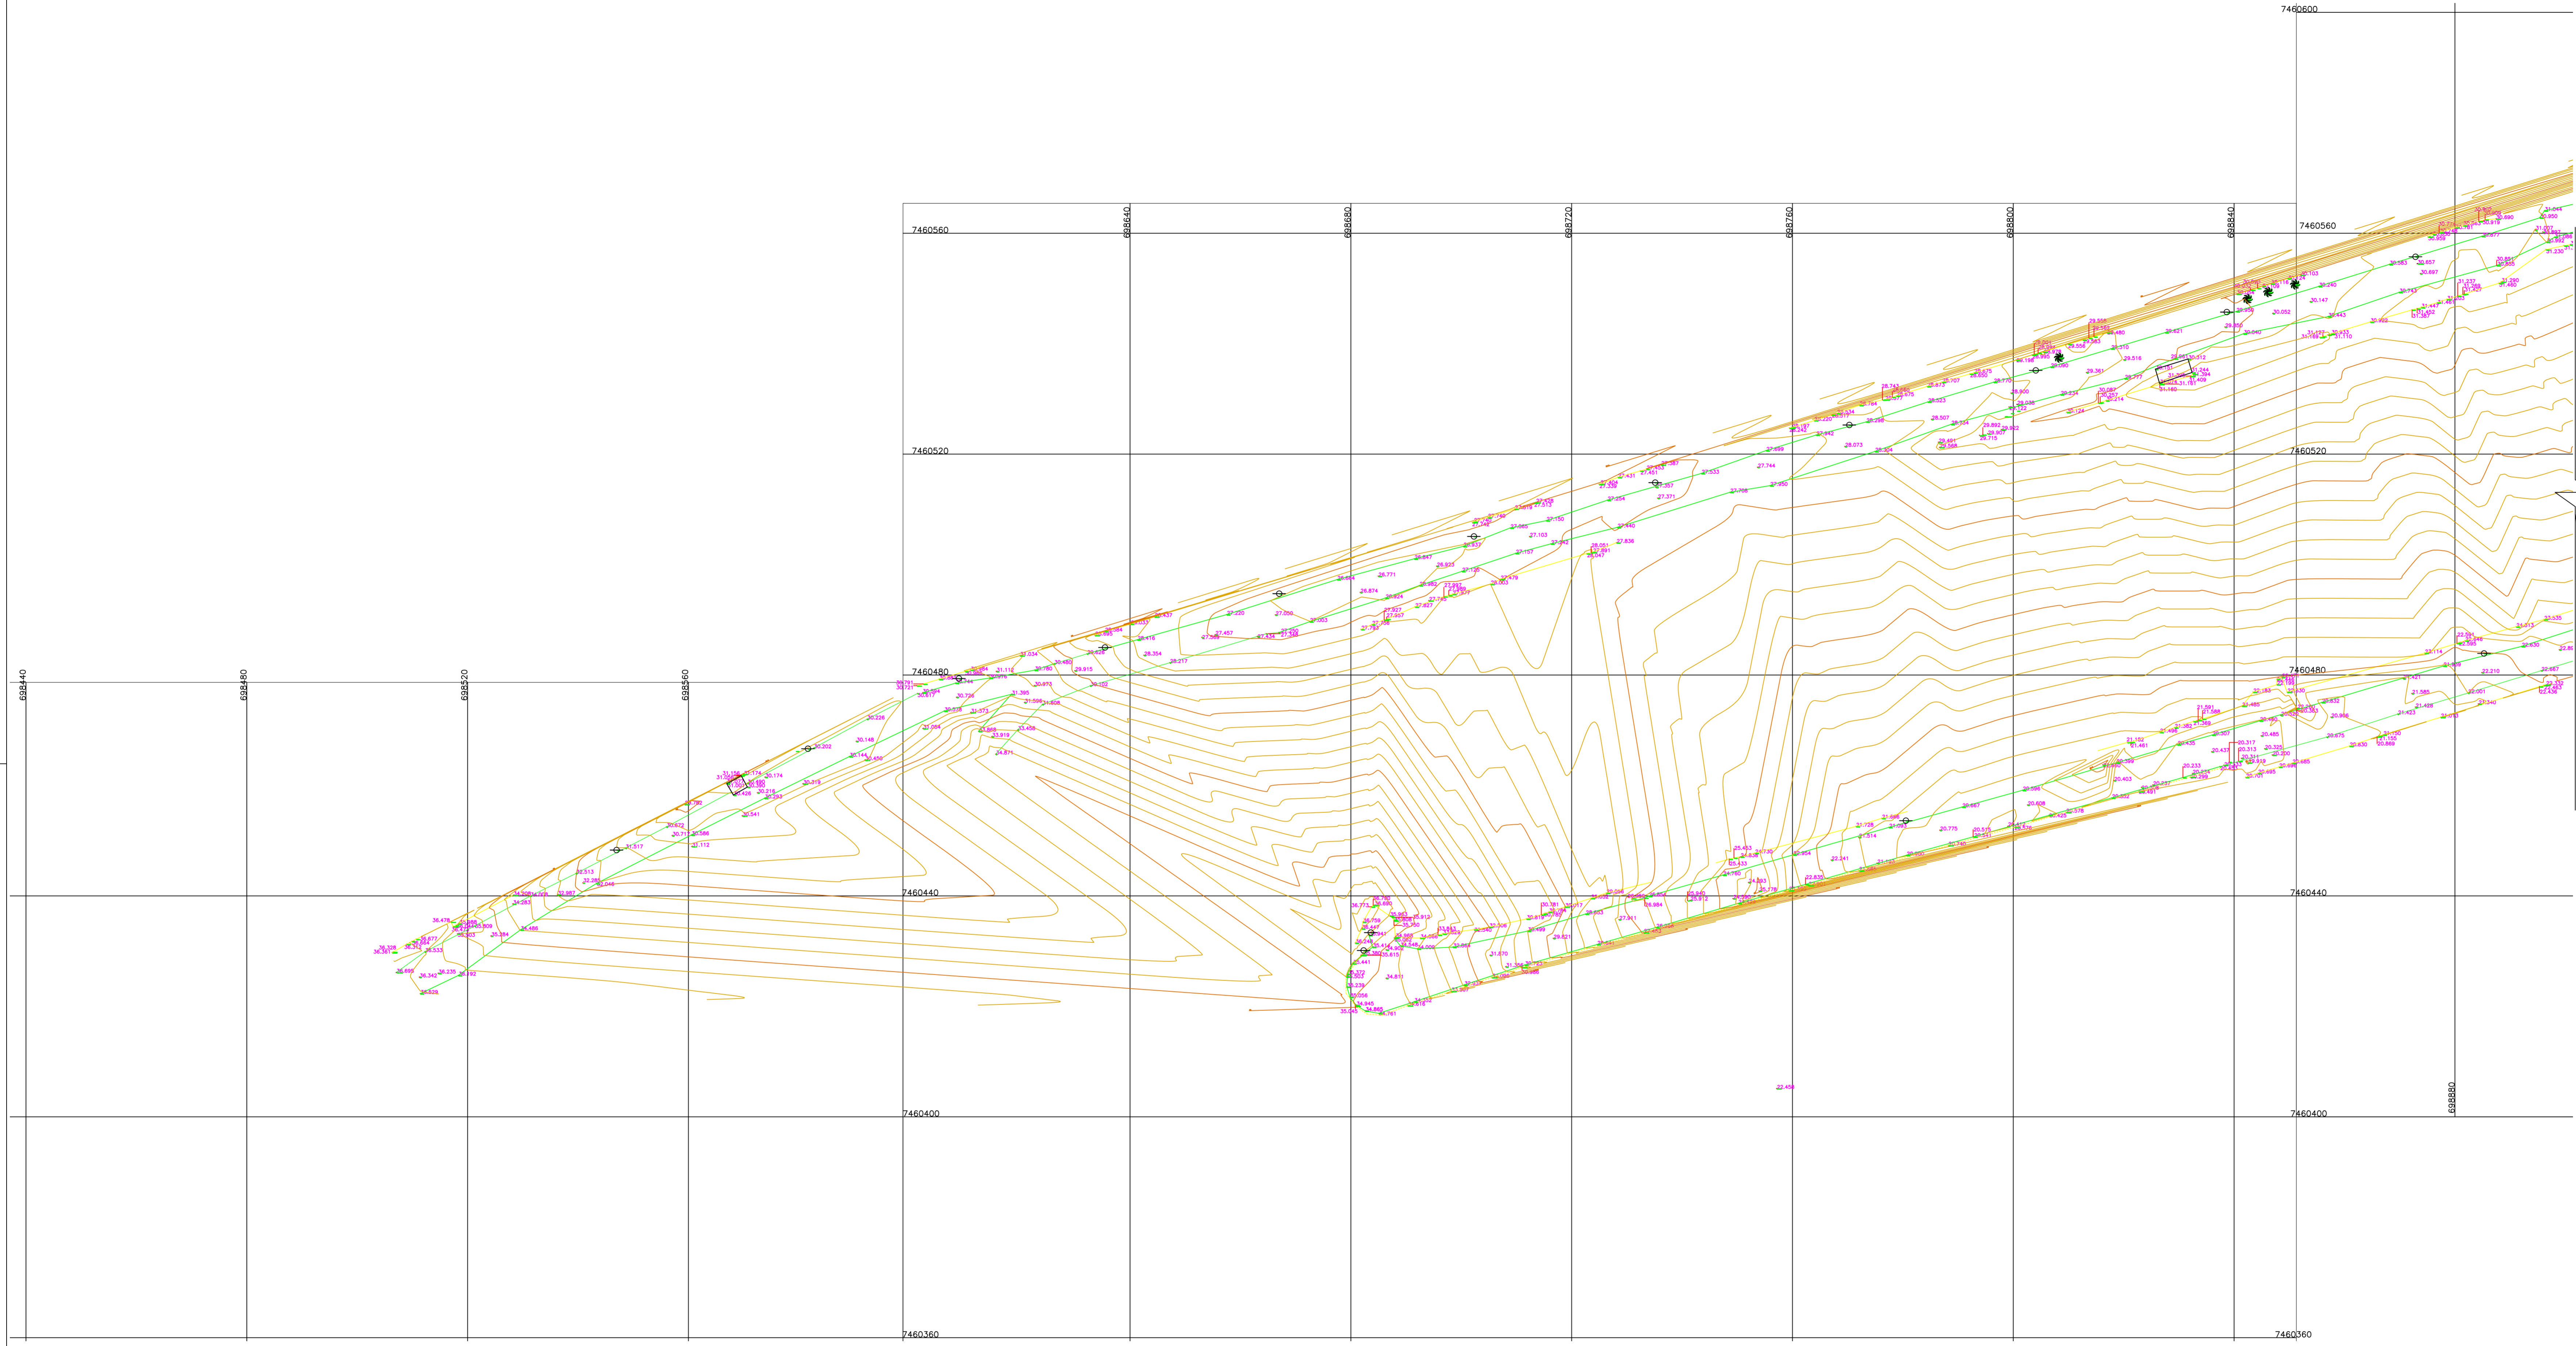

TRECHO CONTEMPLADO NA FOLHA 2

00	DEZ/2022	EMISSÃO INICIAL		
00	SET/2022	1ª MEDIÇÃO		
REV.	DATA	DESCRIÇÃO	APROVAÇÃO	
		<b>PREFEITURA MUNICIPAL DE NITERÓI</b> EMPRESA MUNICIPAL DE MORADIA, URBANIZAÇÃO E SANEAMENTO		
Espaço de projeto: PROJETO BÁSICO		Título: LEVANTAMENTO TOPOGRÁFICO - TRECHO 01	<b>01 05</b> 0034-MD-FLT-LV-001_010 Escala: 1:500	
Disciplina: TOPOGRAFIA		Autor do projeto: HENRIQUE GOMES		Responsável técnico: HENRIQUE GOMES
Nomenclatura da prancha: 0034-DE-FLT-LV-001_001		Desenhista: HENRIQUE GOMES		

