


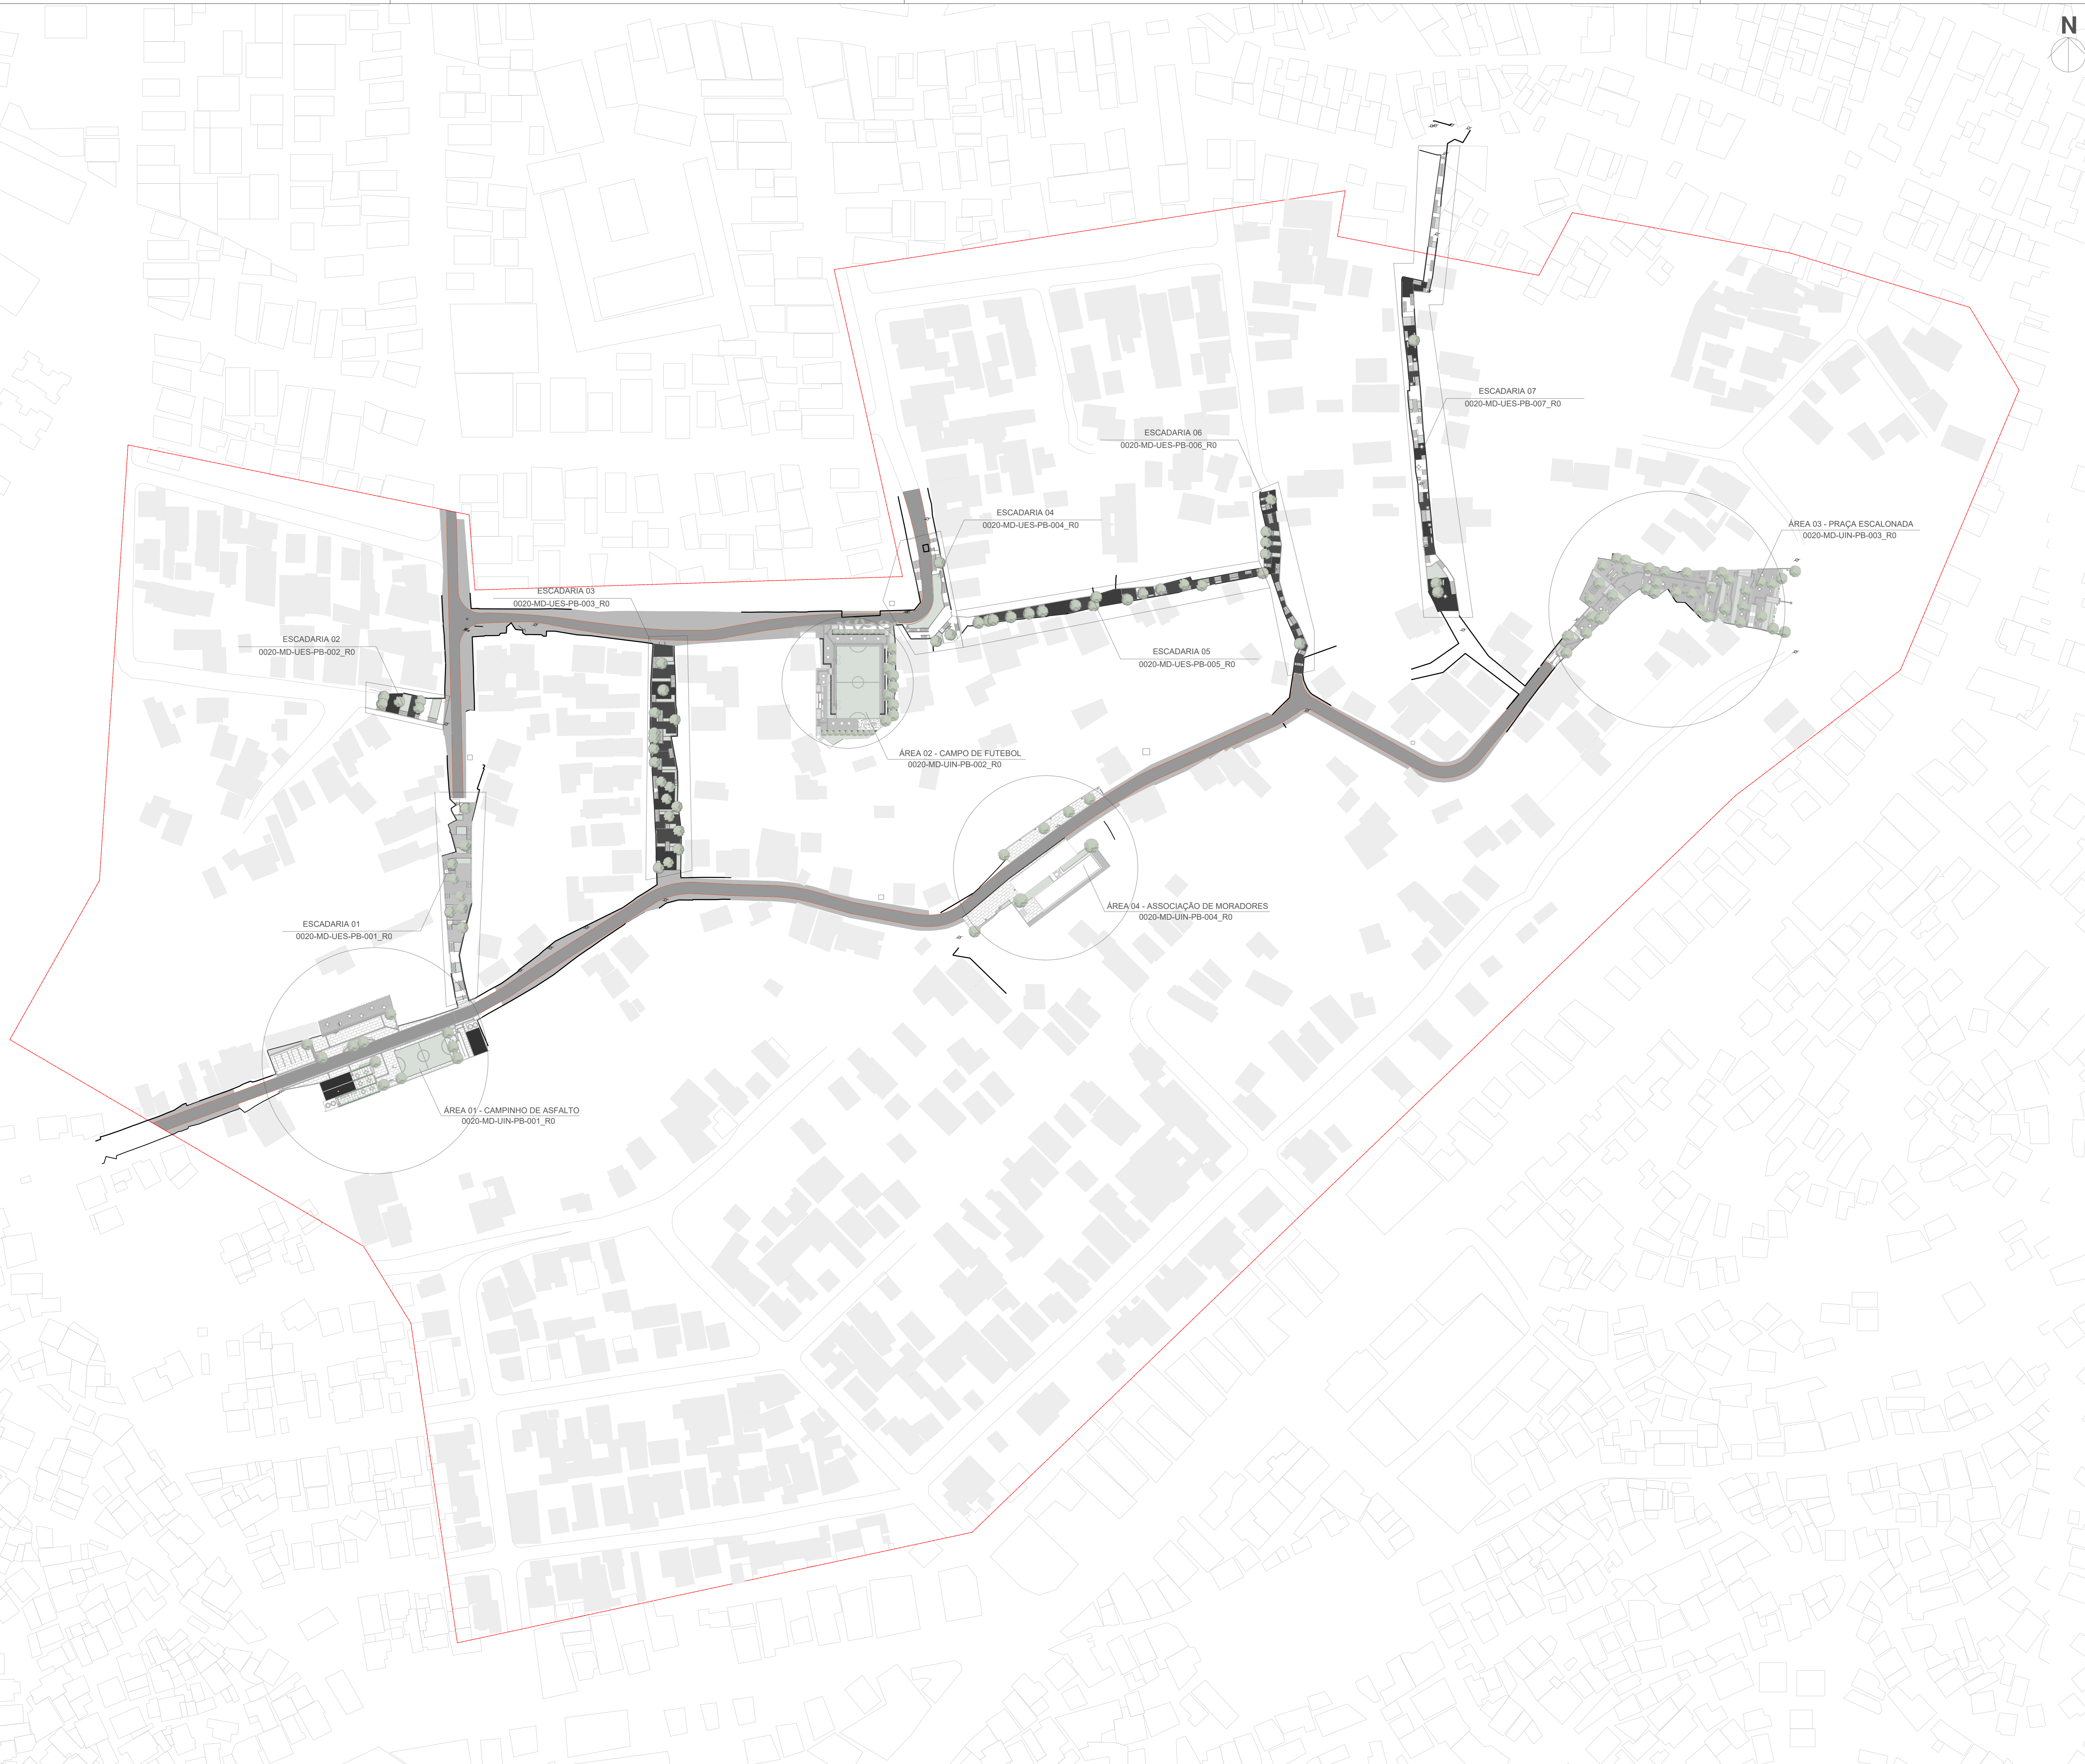

NOTAS GERAIS

- 1 - PARA MAIORES INFORMAÇÕES DE PAVIMENTAÇÃO, VER 0020-DE-UPA-PB-001_01 (PAVIMENTAÇÃO);
- 2 - PARA MAIORES INFORMAÇÕES DE SINALIZAÇÃO, VER 0020-DE-USI-PB-001_01 (PLANTA DE SINALIZAÇÃO);
- 3 - PARA MAIORES INFORMAÇÕES DE ILUMINAÇÃO, VER 0020-DE-UII-PB-001_01 (LUMINAÇÃO);
- 4 - PARA MAIORES INFORMAÇÕES DE DRENAGEM, VER 0020-DE-UIDR-PB-001_01 (DRENAGEM);




LEGENDA

	LIMITE ÁREA - COMUNIDADE PAPAGAIO
	CONSTRUÇÃO
	CALÇADA
	CAIXA CARROÇÁVEL
	LIMITE ESCADARIAS
	ÁREAS DE INTERVENÇÃO
	ÁRVORE

00	DEZ/2022	EMISSÃO INICIAL	
REV.	DATA	DESCRIÇÃO	APROVAÇÃO
		PREFEITURA MUNICIPAL DE NITERÓI EMPRESA MUNICIPAL DE MORADIA, URBANIZAÇÃO E SANEAMENTO	
		Anexo Projeto: PROJETO BÁSICO DE URBANIZAÇÃO PARA COMUNIDADE DE PAPAGAIO NO BARRIO VENDA DA CRUZ - NITERÓI/RJ	
Estado do projeto:	Projeto	01 01	
PROJETO BÁSICO	PLANTA GERAL DE URBANISMO		
Disciplina:	Aut. do projeto:		
URBANISMO	BEATRIZ F		
Responsável técnico:	MÁRIO MACHADO	Escala: 1/750	
Identificação do projeto:	0020-DE-URB-PB-001_001		



- 1 - PARA MAIORES INFORMAÇÕES DE URBANISMO, VER 0020-DE-URB-PB-001_01 (MAPA DE URBANISMO);
- 2 - PARA MAIORES INFORMAÇÕES DE SINALIZAÇÃO, VER 0020-DE-USI-PB-001_01 (PLANTA DE SINALIZAÇÃO);
- 3 - PARA MAIORES INFORMAÇÕES DE ILUMINAÇÃO, VER 0020-DE-UII-PB-001_01 (ILUMINAÇÃO);
- 4 - PARA MAIORES INFORMAÇÕES DE DRENAGEM, VER 0020-DE-UDR-PB-001_01 (DRENAGEM);

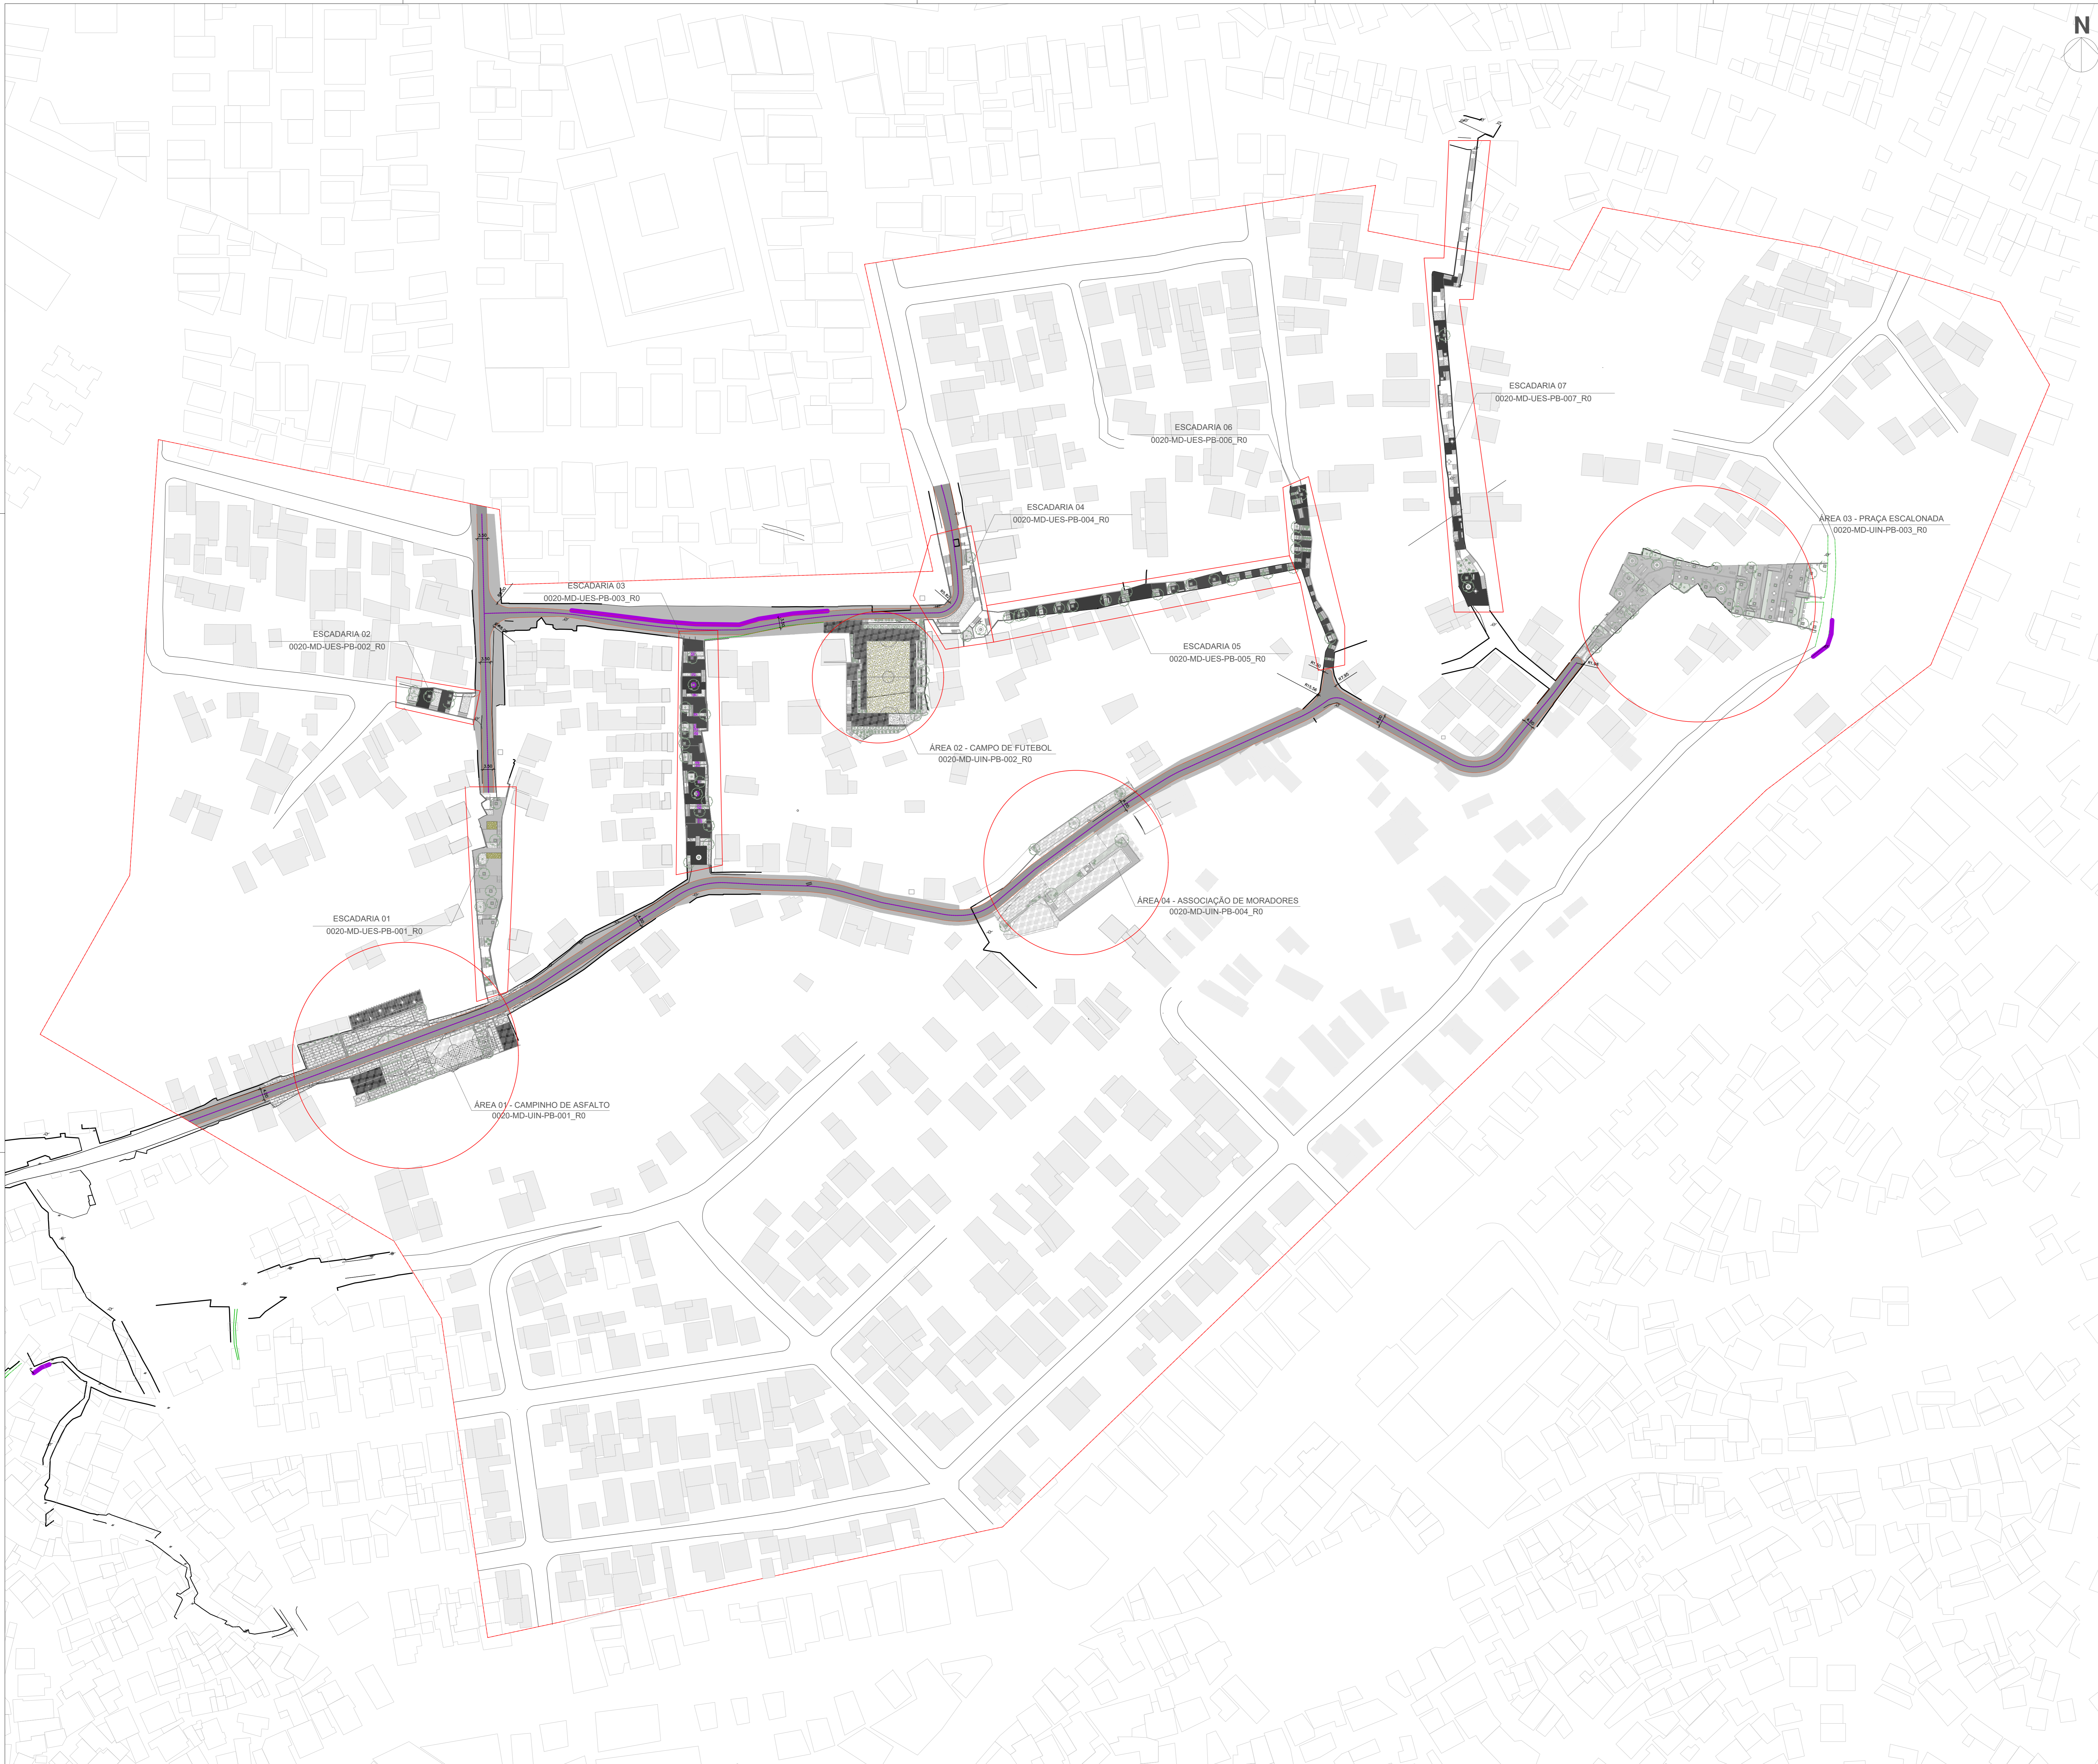


LEGENDA	
	LIMITE ÁREA - COMUNIDADE PAPAGAIO
	CONSTRUÇÃO
	CALÇADA
	CAIXA CARROÇÁVEL
	LIMITE ESCADARIAS
	ÁREAS DE INTERVENÇÃO
	MURO / EDIFICAÇÕES EXISTENTES
	MEIO FIO EXISTENTE
	MARGEM EXISTENTE
	CAIXA DE RUA PROJETADA
	PAVIMENTAÇÃO EM ASFALTO (PROJETADO)
	PAVIMENTAÇÃO EM CONCRETO (PROJETADO)

REV.	DATA	DESCRIÇÃO	APROVAÇÃO
00	DEZ/2022	EMIÇÃO INICIAL	



PREFEITURA MUNICIPAL DE NITERÓI
EMPRESA MUNICIPAL DE MORADIA, URBANIZAÇÃO E SANEAMENTO

Projeto: PROJETO BÁSICO DE URBANIZAÇÃO PARA COMUNIDADE PAPAGAIO NO BARRIO VENDA DA CRUZ - NITERÓI/RJ




NITERÓI
SANEAMENTO

Etapa do projeto: PROJETO BÁSICO Disciplina: PAVIMENTAÇÃO Identificação do projeto: 0020-DE-UPA-PB-001_001	Título: PLANTA DE PAVIMENTAÇÃO Autor do projeto: ATRIA V. Coordenador: ATRIA V.	Responsável técnico: MARIO MACHADO Escala: 01 01 0020-DE-UPA-PB-001_001 1/750
---	---	---



- 1 - PARA MAIORES INFORMAÇÕES DE URBANISMO, VER 0020-DE-URB-PB-001_01 (MAPA DE URBANISMO);
- 2 - PARA MAIORES INFORMAÇÕES DE SINALIZAÇÃO, VER 0020-DE-USI-PB-001_01 (PLANTA DE SINALIZAÇÃO);
- 3 - PARA MAIORES INFORMAÇÕES DE ILUMINAÇÃO, VER 0020-DE-UII-PB-001_01 (ILUMINAÇÃO);
- 4 - PARA MAIORES INFORMAÇÕES DE DRENAGEM, VER 0020-DE-UDR-PB-001_01 (DRENAGEM);

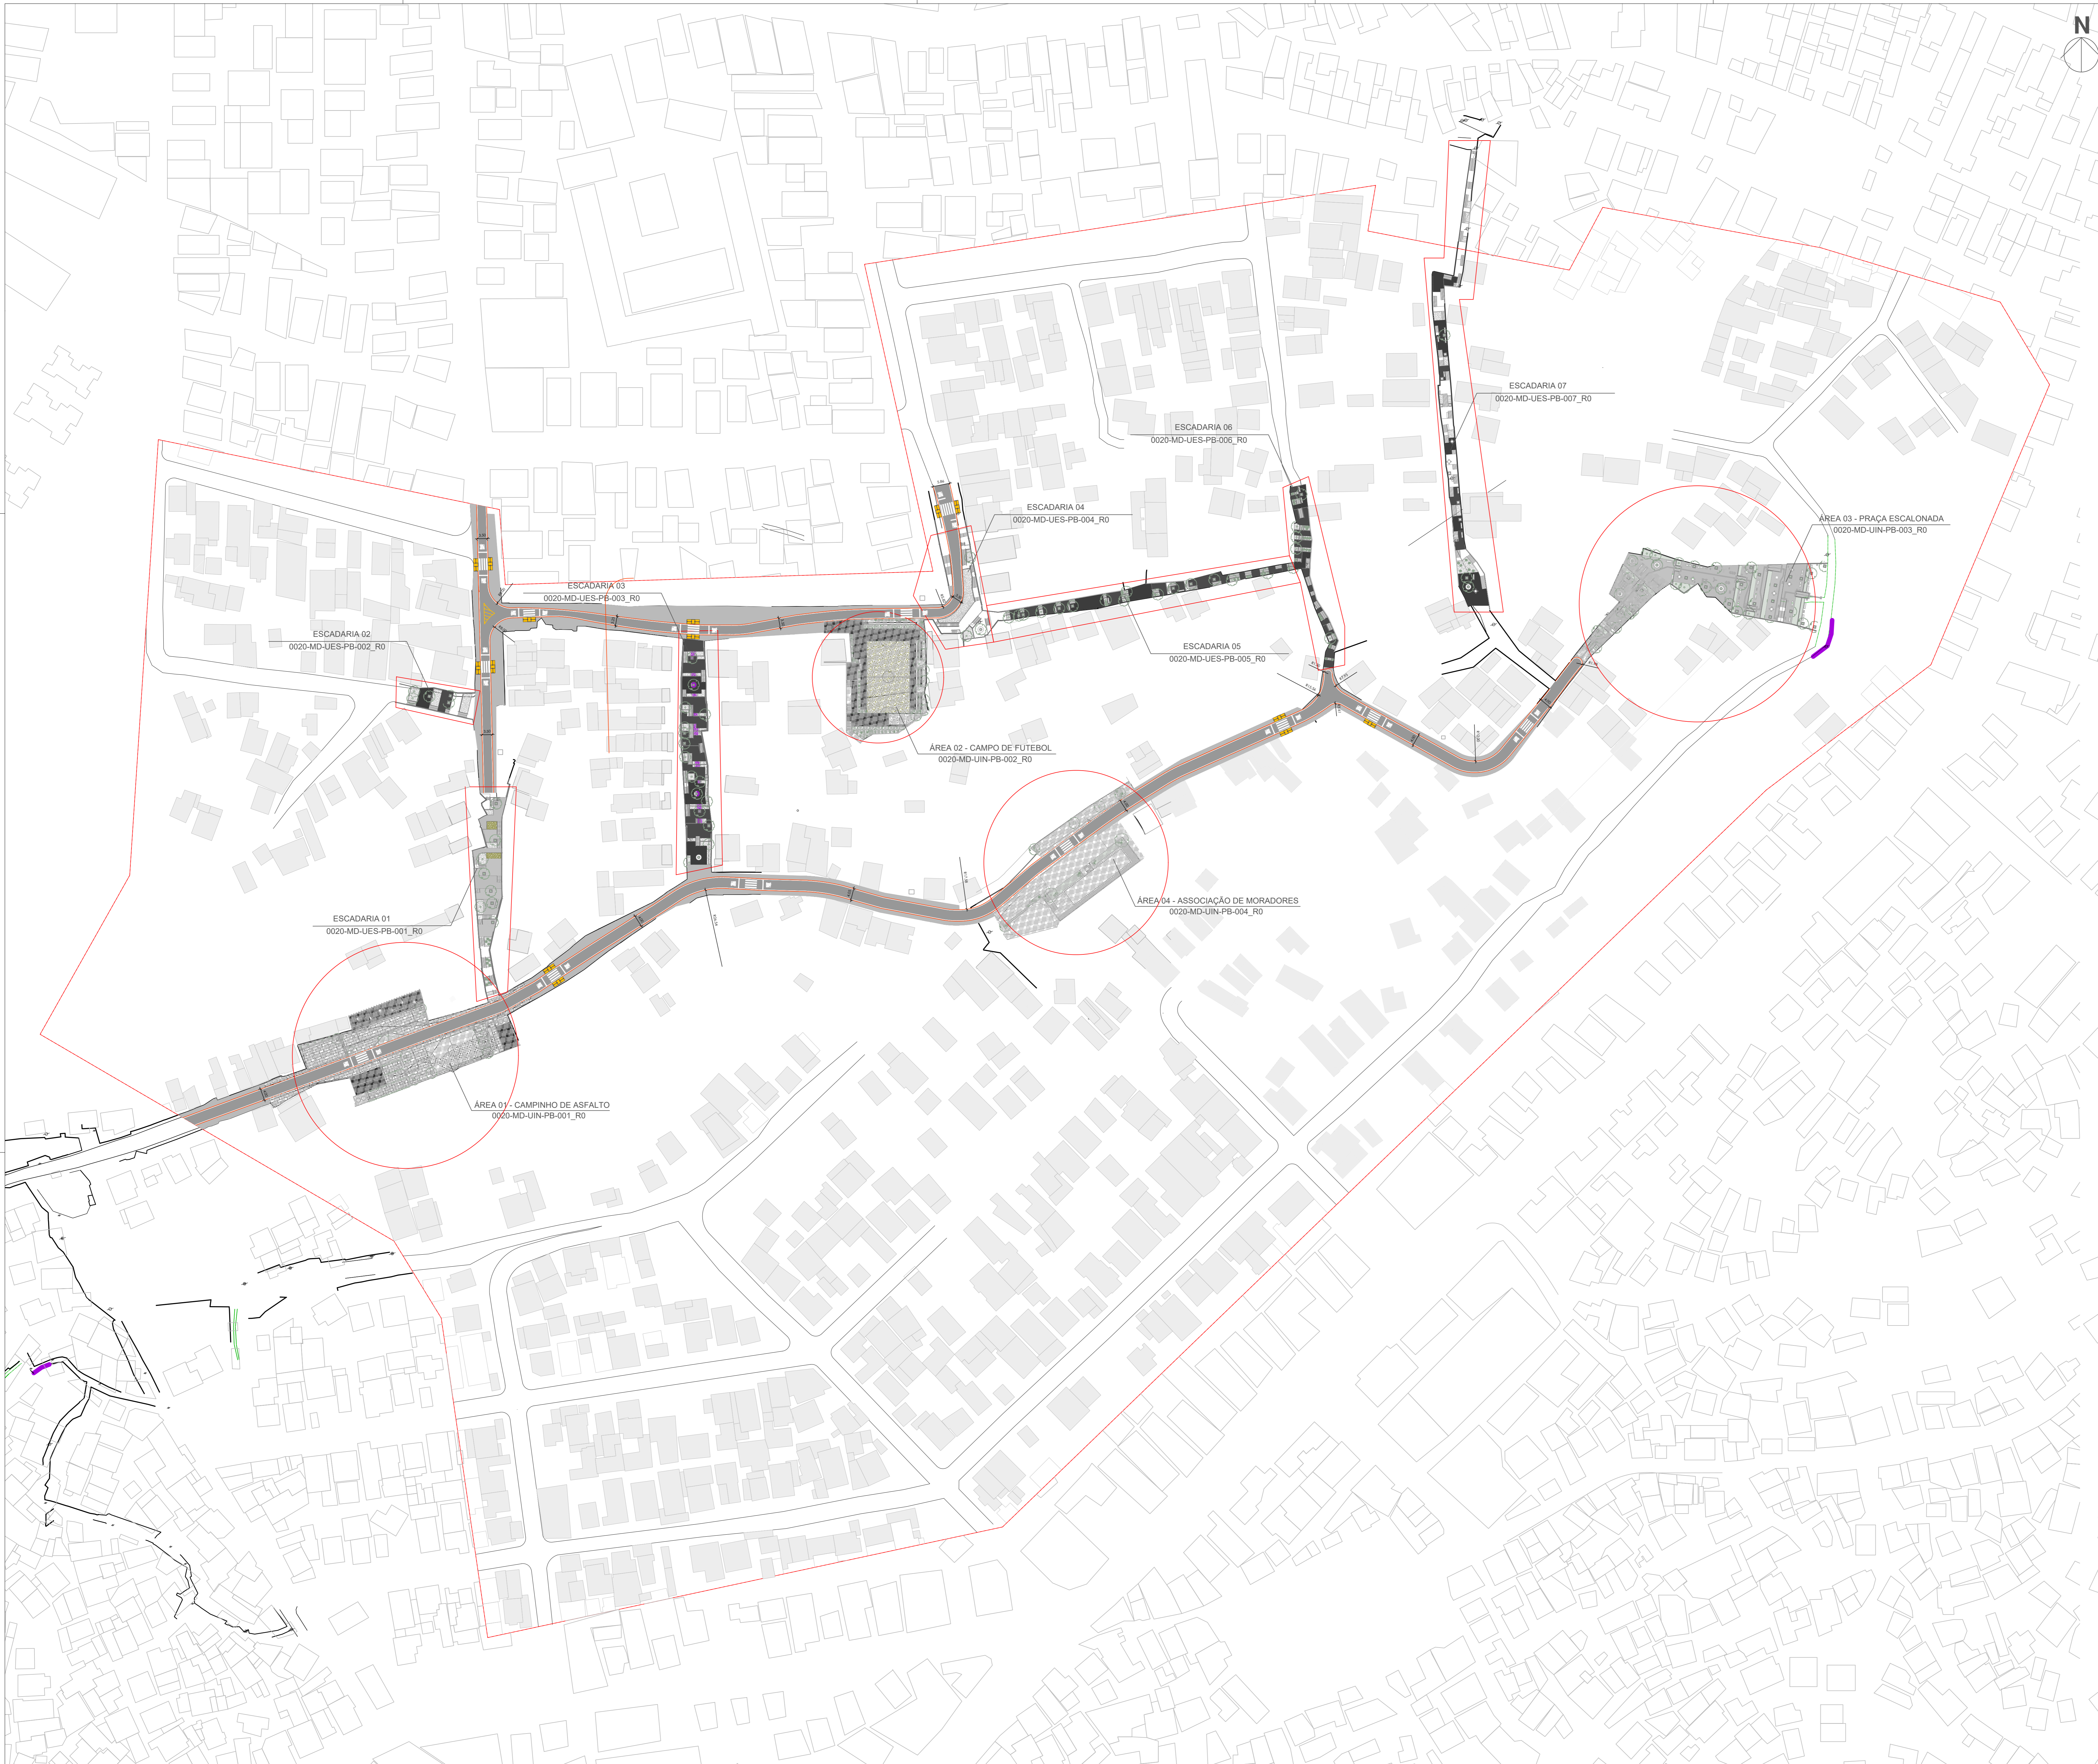

LEGENDA

	ZEBRADO DE PREENCHIMENTO DA ÁREA DE PAVIMENTO NÃO UTILIZÁVEL (13 unidades)
	SINALIZAÇÃO HORIZONTAL: FAIXA DE PEDESTRE (13 unidades)
	SINALIZAÇÃO HORIZONTAL: INDICAÇÃO DE PARADA (23 unidades)
	LINHA DE RETENÇÃO (23 unidades)
	LINHA DE BORDO - LEO
	RAMPA ACESSIBILIDADE (14 unidades)
	MURO / EDIFICAÇÕES EXISTENTES
	LIMITE ESCADARIAS
	LIMITE ÁREA - COMUNIDADE PAPAGAIO
	MEIO FIO PROJETADO
	CONSTRUÇÃO
	PAVIMENTAÇÃO EM ASFALTO (PROJETADO)
	CALÇADARIA CAMINHÁVEL (PROJETADO)
	ÁREAS DE INTERVENÇÃO

00	DEZ/2022	EMISSÃO INICIAL	
REV.	DATA	DESCRIÇÃO	APROVAÇÃO
		PREFEITURA MUNICIPAL DE NITERÓI EMPRESA MUNICIPAL DE MORADIA, URBANIZAÇÃO E SANEAMENTO	
		PROJETO BÁSICO DE URBANIZAÇÃO PARA COMUNIDADE PAPAGAIO NO BARRIO VENDA DA CRUZ - NITERÓI/RJ	
Nome do projeto: PROJETO BÁSICO		Título: PLANTA DE SINALIZAÇÃO	
Disciplina: SINALIZAÇÃO		Autor do projeto: BEATRIZ F.	
Responsável pelo projeto: 0020-DE-USI-PB-001_001		Responsável técnico: MÁRIO MACHADO	
		01 01	
		Escala: 0020-DE-USI-PB-001_001	
		1/50	

