

TRECHO CONTEMPLADO NA FOLHA 03

TRECHO CONTEMPLADO NA FOLHA 03

TRECHO CONTEMPLADO NA FOLHA 02

TRECHO CONTEMPLADO NA FOLHA 02

INÍCIO DO TRECHO CONTEMPLADO EM PROJETO




LEGENDA

	TRECHO DE PROJETO REPRESENTADO NESTA FOLHA	
	MEIO FIO EXISTENTE	QUANTIDADE
	CAIXA DE INSPEÇÃO EXISTENTE	52 unid.
	BOCA DE LOBO EXISTENTE	213 unid.

NOTAS GERAIS

- 1 - DIMENSÕES EM METROS EXCETO ONDE INDICADO.
- 2 - PARA MAIORES DETALHES DA REDE DE DRENAGEM PROJETADA, VER DESENHO D-DRE-8-100-CAM-BAS-001_R0.
- 3 - PARA MAIORES DETALHES DO PROJETO GEOMÉTRICO, VER DESENHO D-PAV-8-100-CAM-BAS-001_R0.
- 4 - PARA MAIORES DETALHES DOS DISPOSITIVOS DE DRENAGEM, VER DESENHO D-DRE-8-100-CAM-BAS-003_R0.

00	01/06/2020	Emissão Inicial	
Revisão	Data	Descrição	Aprovação
Área/Projeto: PREFEITURA DA CIDADE DE NITERÓI EMPRESA MUNICIPAL DE MORADIA, URBANIZAÇÃO E SANEAMENTO			FL. 01/07
Título: PLANTA GERAL DE REDE DE DRENAGEM EXISTENTE		Disciplina: DRENAGEM	
Projeto: RODRIGO GUEDES		Etapa projeto: BÁSICO	
Coordenação Geral: EDUARDO KELLER		Desenho: RENAN	Escala: 1:500
		Supervisão: LÉO HENRIQUE	Arquivo: D-DRE-8-100-CAM-BAS-001_R0
		Prancha: CAMDRE09	

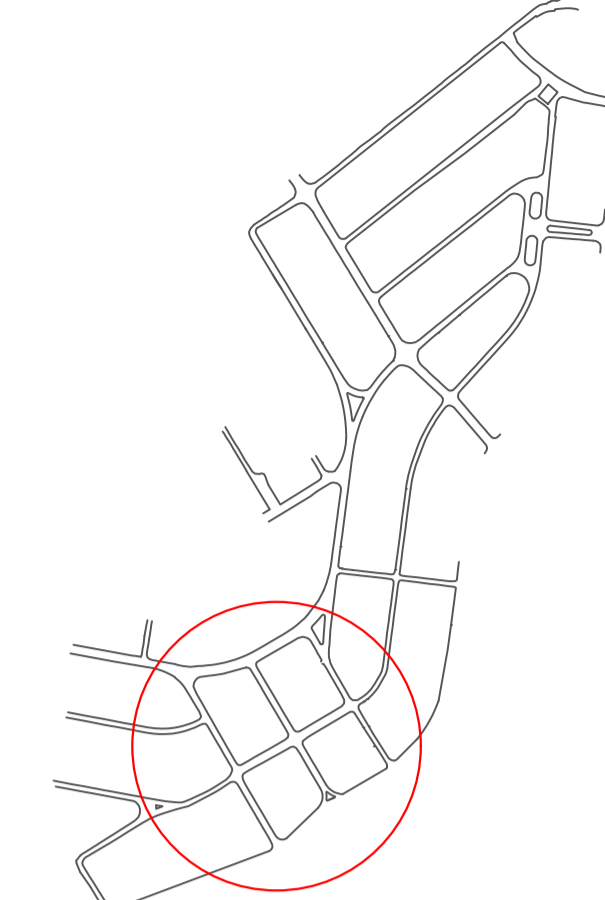


LEGENDA


	TRECHO DE PROJETO REPRESENTADO NESTA FOLHA	
	MEIO FIO EXISTENTE	QUANTIDADE
	CAIXA DE INSPEÇÃO EXISTENTE	52 unid.
	BOCA DE LOBO EXISTENTE	213 unid.

NOTAS GERAIS

- 1 - DIMENSÕES EM METROS EXCETO ONDE INDICADO.
- 2 - PARA MAIORES DETALHES DA REDE DE DRENAGEM PROJETADA, VER DESENHO D-DRE-8-100-CAM-BAS-001_R0.
- 3 - PARA MAIORES DETALHES DO PROJETO GEOMÉTRICO, VER DESENHO D-PAV-8-100-CAM-BAS-001_R0.
- 4 - PARA MAIORES DETALHES DOS DISPOSITIVOS DE DRENAGEM, VER DESENHO D-DRE-8-100-CAM-BAS-003_R0.

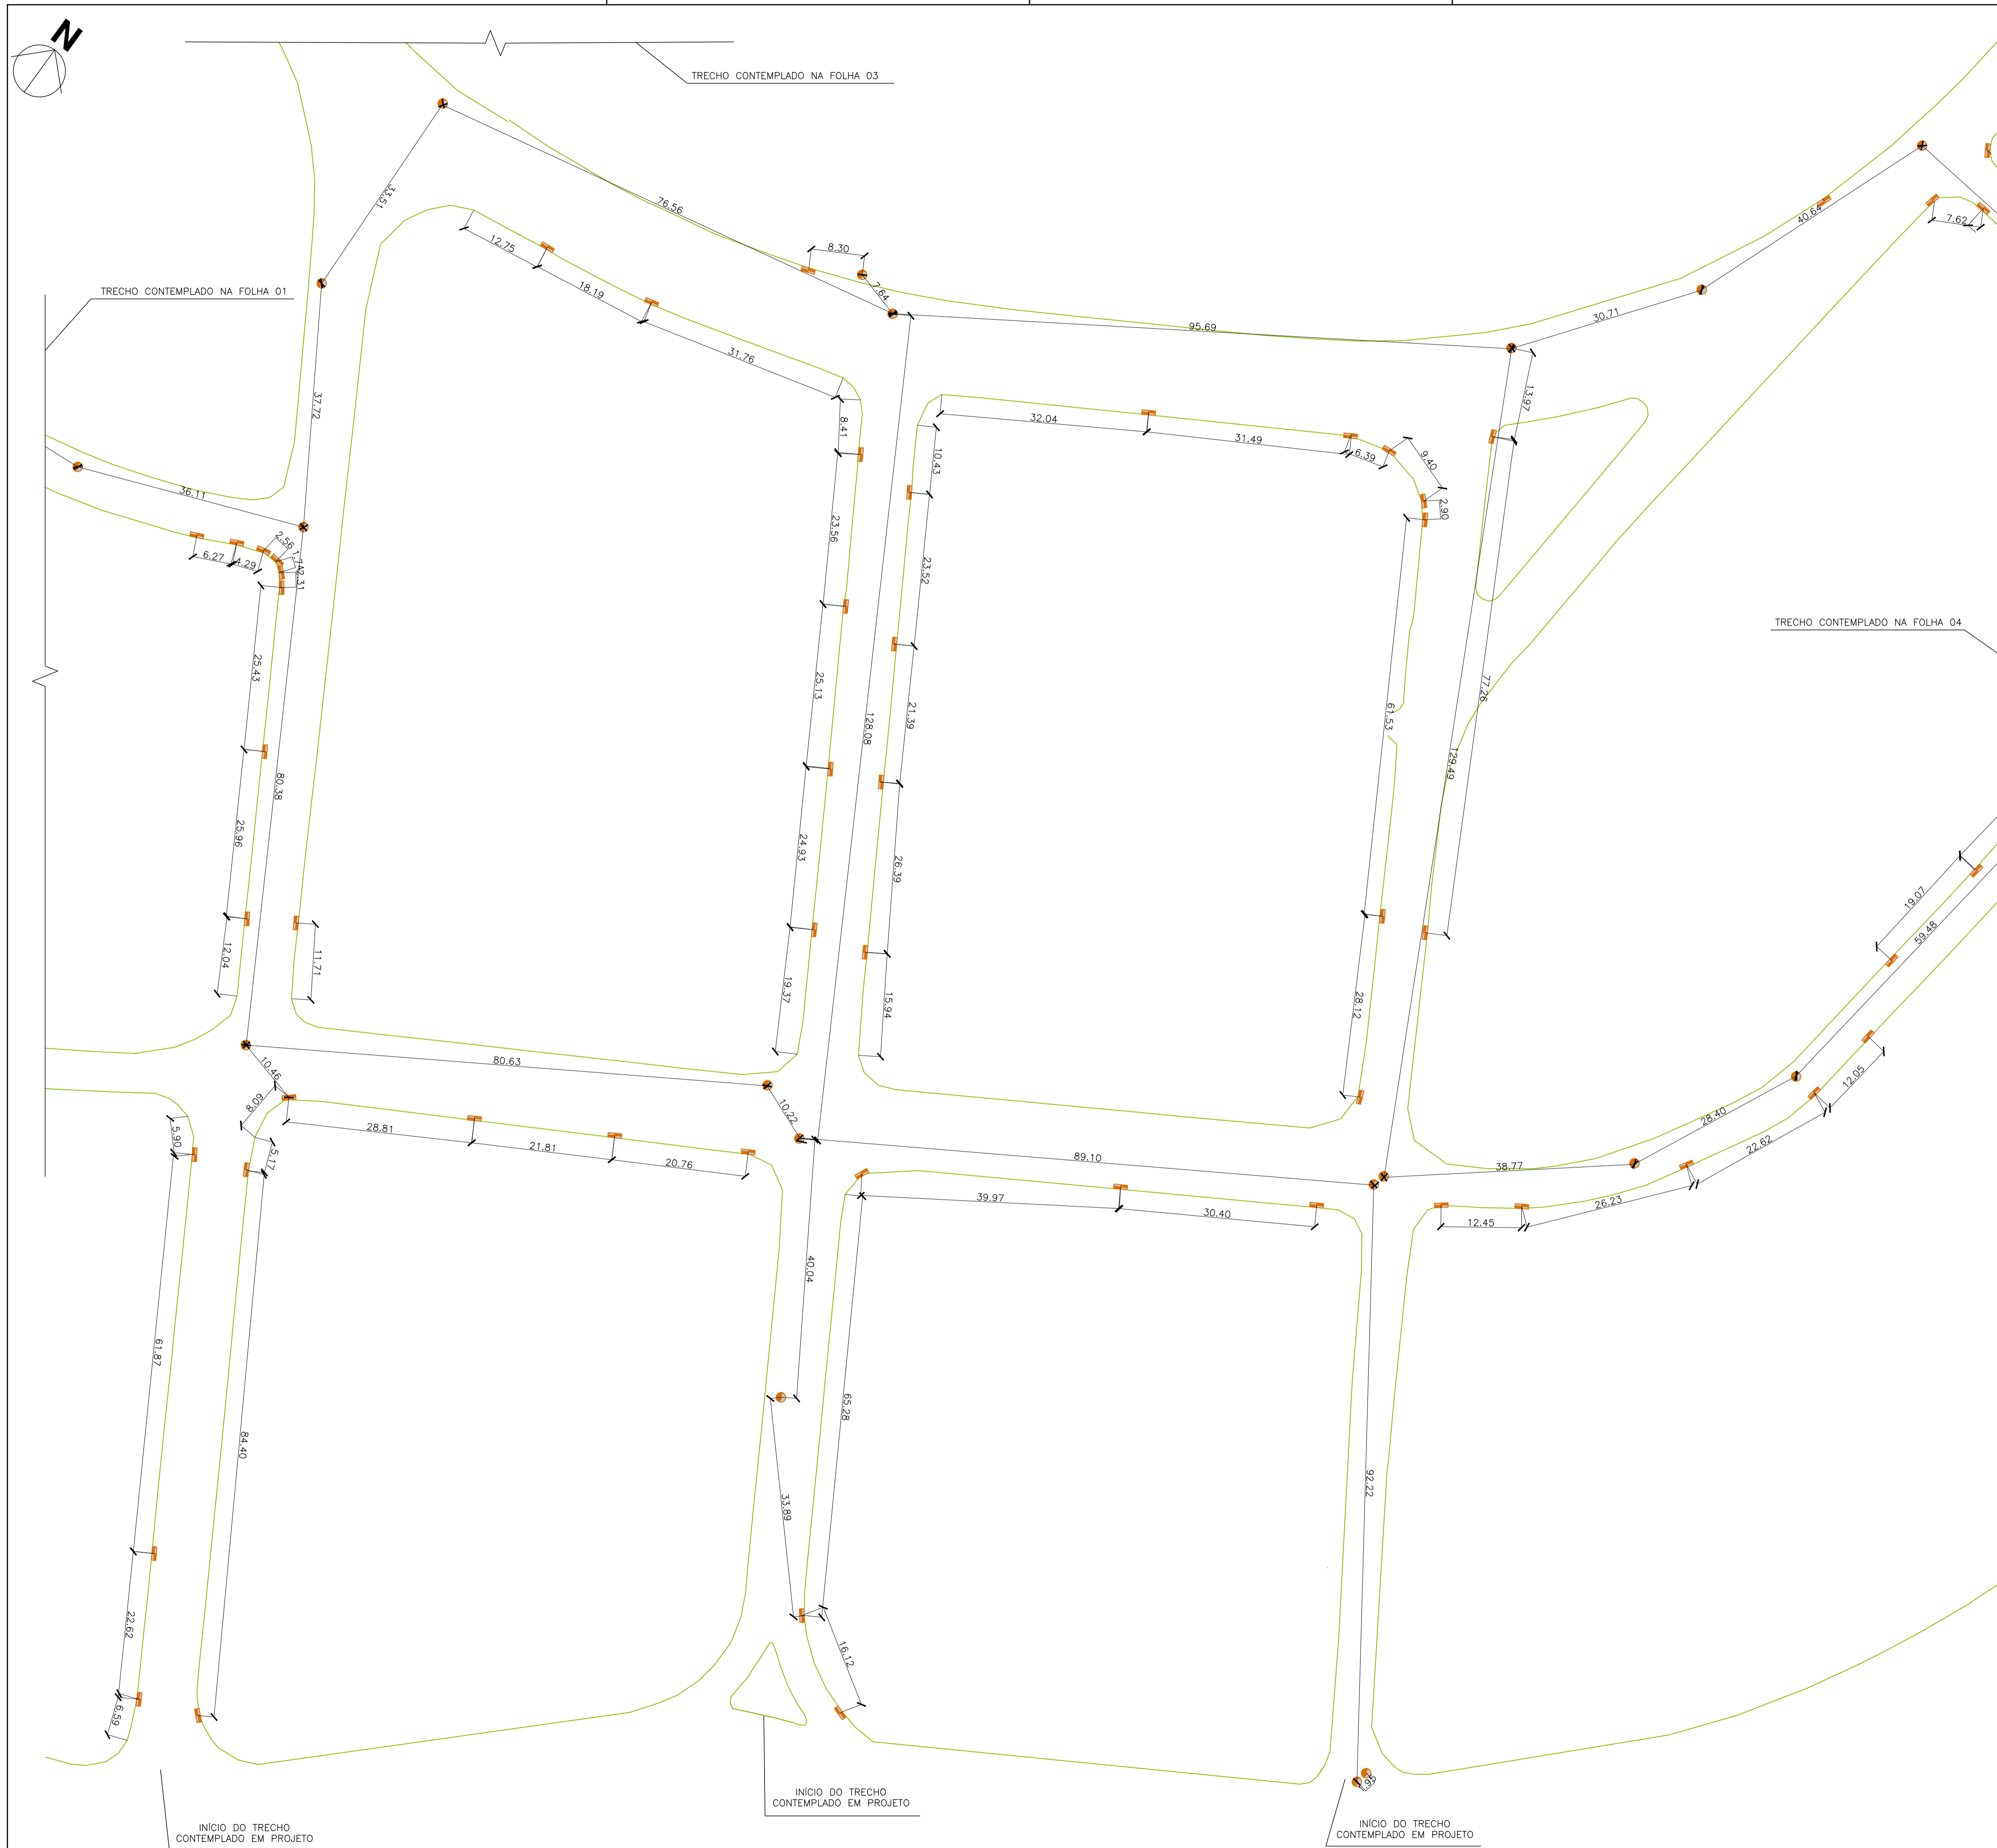

00	01/06/2020	Emissão Inicial	
Revisão	Data	Descrição	Aprovação
			FL. 02/07
Área/Projeto: PROJETO BÁSICO DE DRENAGEM E PAVIMENTAÇÃO DO CAMPO BELO		Disciplina: DRENAGEM	
Título: PLANTA GERAL DE REDE DE DRENAGEM EXISTENTE		Etapa projeto: BÁSICO	
Projeto: RODRIGO GUEDES		Desenhista: RENAN	
Coordenação Geral: EDUARDO KELLER		Supervisão: LÉO HENRIQUE	
		Escala: 1:500	
		Arquivo: DRE8-100CAMBAS001_R0	

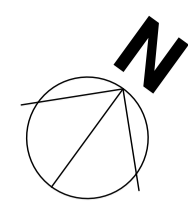


TRECHO CONTEMPLADO NA FOLHA 05

TRECHO CONTEMPLADO NA FOLHA 05

TRECHO CONTEMPLADO NA FOLHA 03

TRECHO CONTEMPLADO NA FOLHA 02

INICIO DO TRECHO CONTEMPLADO EM PROJETO

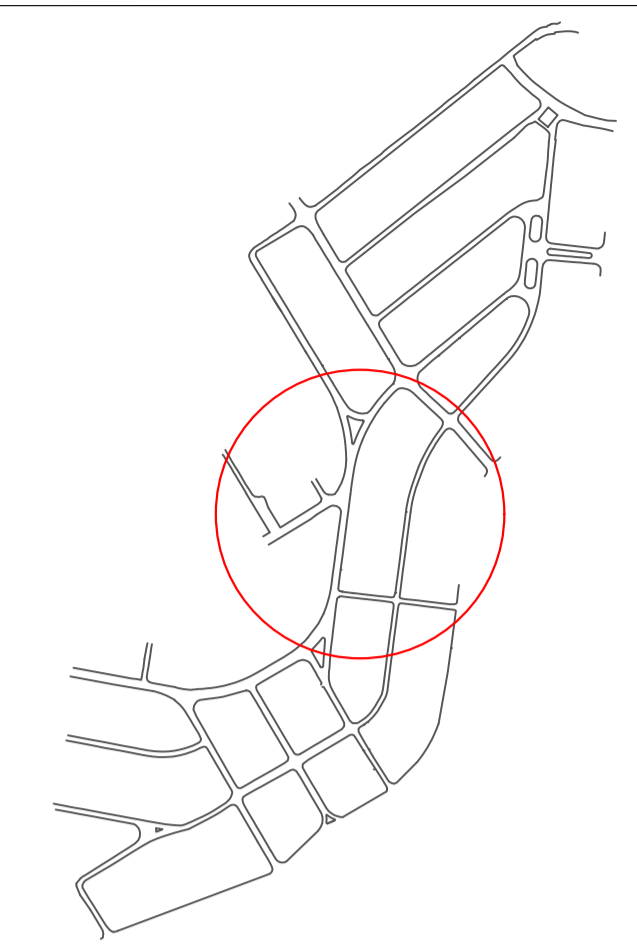


LEGENDA

	TRECHO DE PROJETO REPRESENTADO NESTA FOLHA	
	MEIO FIO EXISTENTE	QUANTIDADE
	CAIXA DE INSPEÇÃO EXISTENTE	52 unid.
	BOCA DE LOBO EXISTENTE	213 unid.

NOTAS GERAIS

- 1 - DIMENSÕES EM METROS EXCETO ONDE INDICADO.
- 2 - PARA MAIORES DETALHES DA REDE DE DRENAGEM PROJETADA, VER DESENHO D-DRE-8-100-CAM-BAS-001_R0.
- 3 - PARA MAIORES DETALHES DO PROJETO GEOMÉTRICO, VER DESENHO D-PAV-8-100-CAM-BAS-001_R0.
- 4 - PARA MAIORES DETALHES DOS DISPOSITIVOS DE DRENAGEM, VER DESENHO D-DRE-8-100-CAM-BAS-003_R0.

00	01/06/2020	Emissão Inicial	
Revisão	Data	Descrição	Aprovação
			FL. 04/07
Área/Projeto: PROJETO BÁSICO DE DRENAGEM E PAVIMENTAÇÃO DO CAMPO BELO		Disciplina: DRENAGEM	
Título: PLANTA GERAL DE REDE DE DRENAGEM EXISTENTE		Etapa projeto: BÁSICO	
Projeto: RODRIGO GUEDES		Desenhista: RENAN	
Coordenação Geral: EDUARDO KELLER		Supervisão: LÉO HENRIQUE	
		Escala: 1:500	
		Prancha: CAMDRE12	
		Arquivo: D-DRE-8-100-CAM-BAS-001_R0	

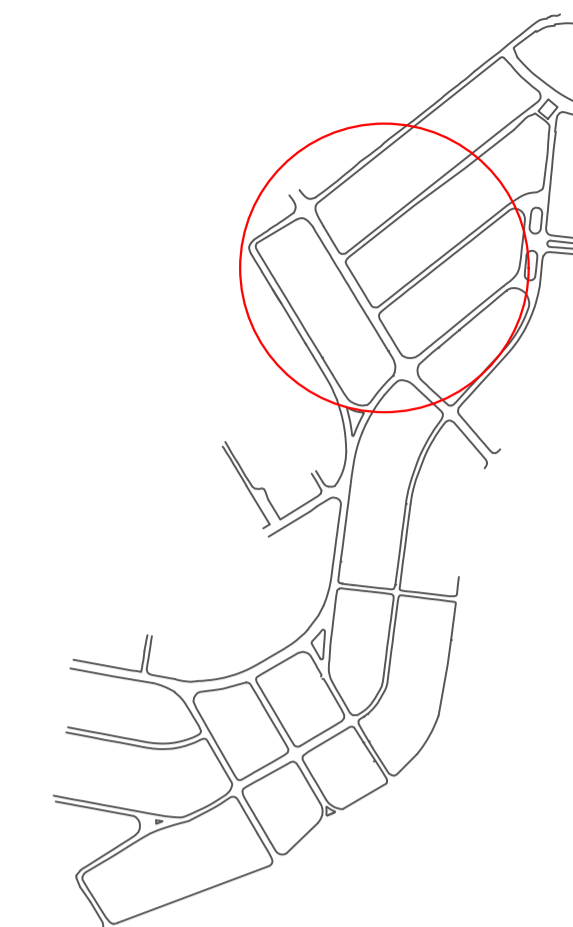


LEGENDA

	TRECHO DE PROJETO REPRESENTADO NESTA FOLHA	
	MEIO FIO EXISTENTE	QUANTIDADE
	CAIXA DE INSPEÇÃO EXISTENTE	52 unid.
	BOCA DE LOBO EXISTENTE	213 unid.

NOTAS GERAIS



- 1 - DIMENSÕES EM METROS EXCETO ONDE INDICADO.
- 2 - PARA MAIORES DETALHES DA REDE DE DRENAGEM PROJETADA, VER DESENHO D-DRE-8-100-CAM-BAS-001_R0.
- 3 - PARA MAIORES DETALHES DO PROJETO GEOMÉTRICO, VER DESENHO D-PAV-8-100-CAM-BAS-001_R0.
- 4 - PARA MAIORES DETALHES DOS DISPOSITIVOS DE DRENAGEM, VER DESENHO D-DRE-8-100-CAM-BAS-003_R0.

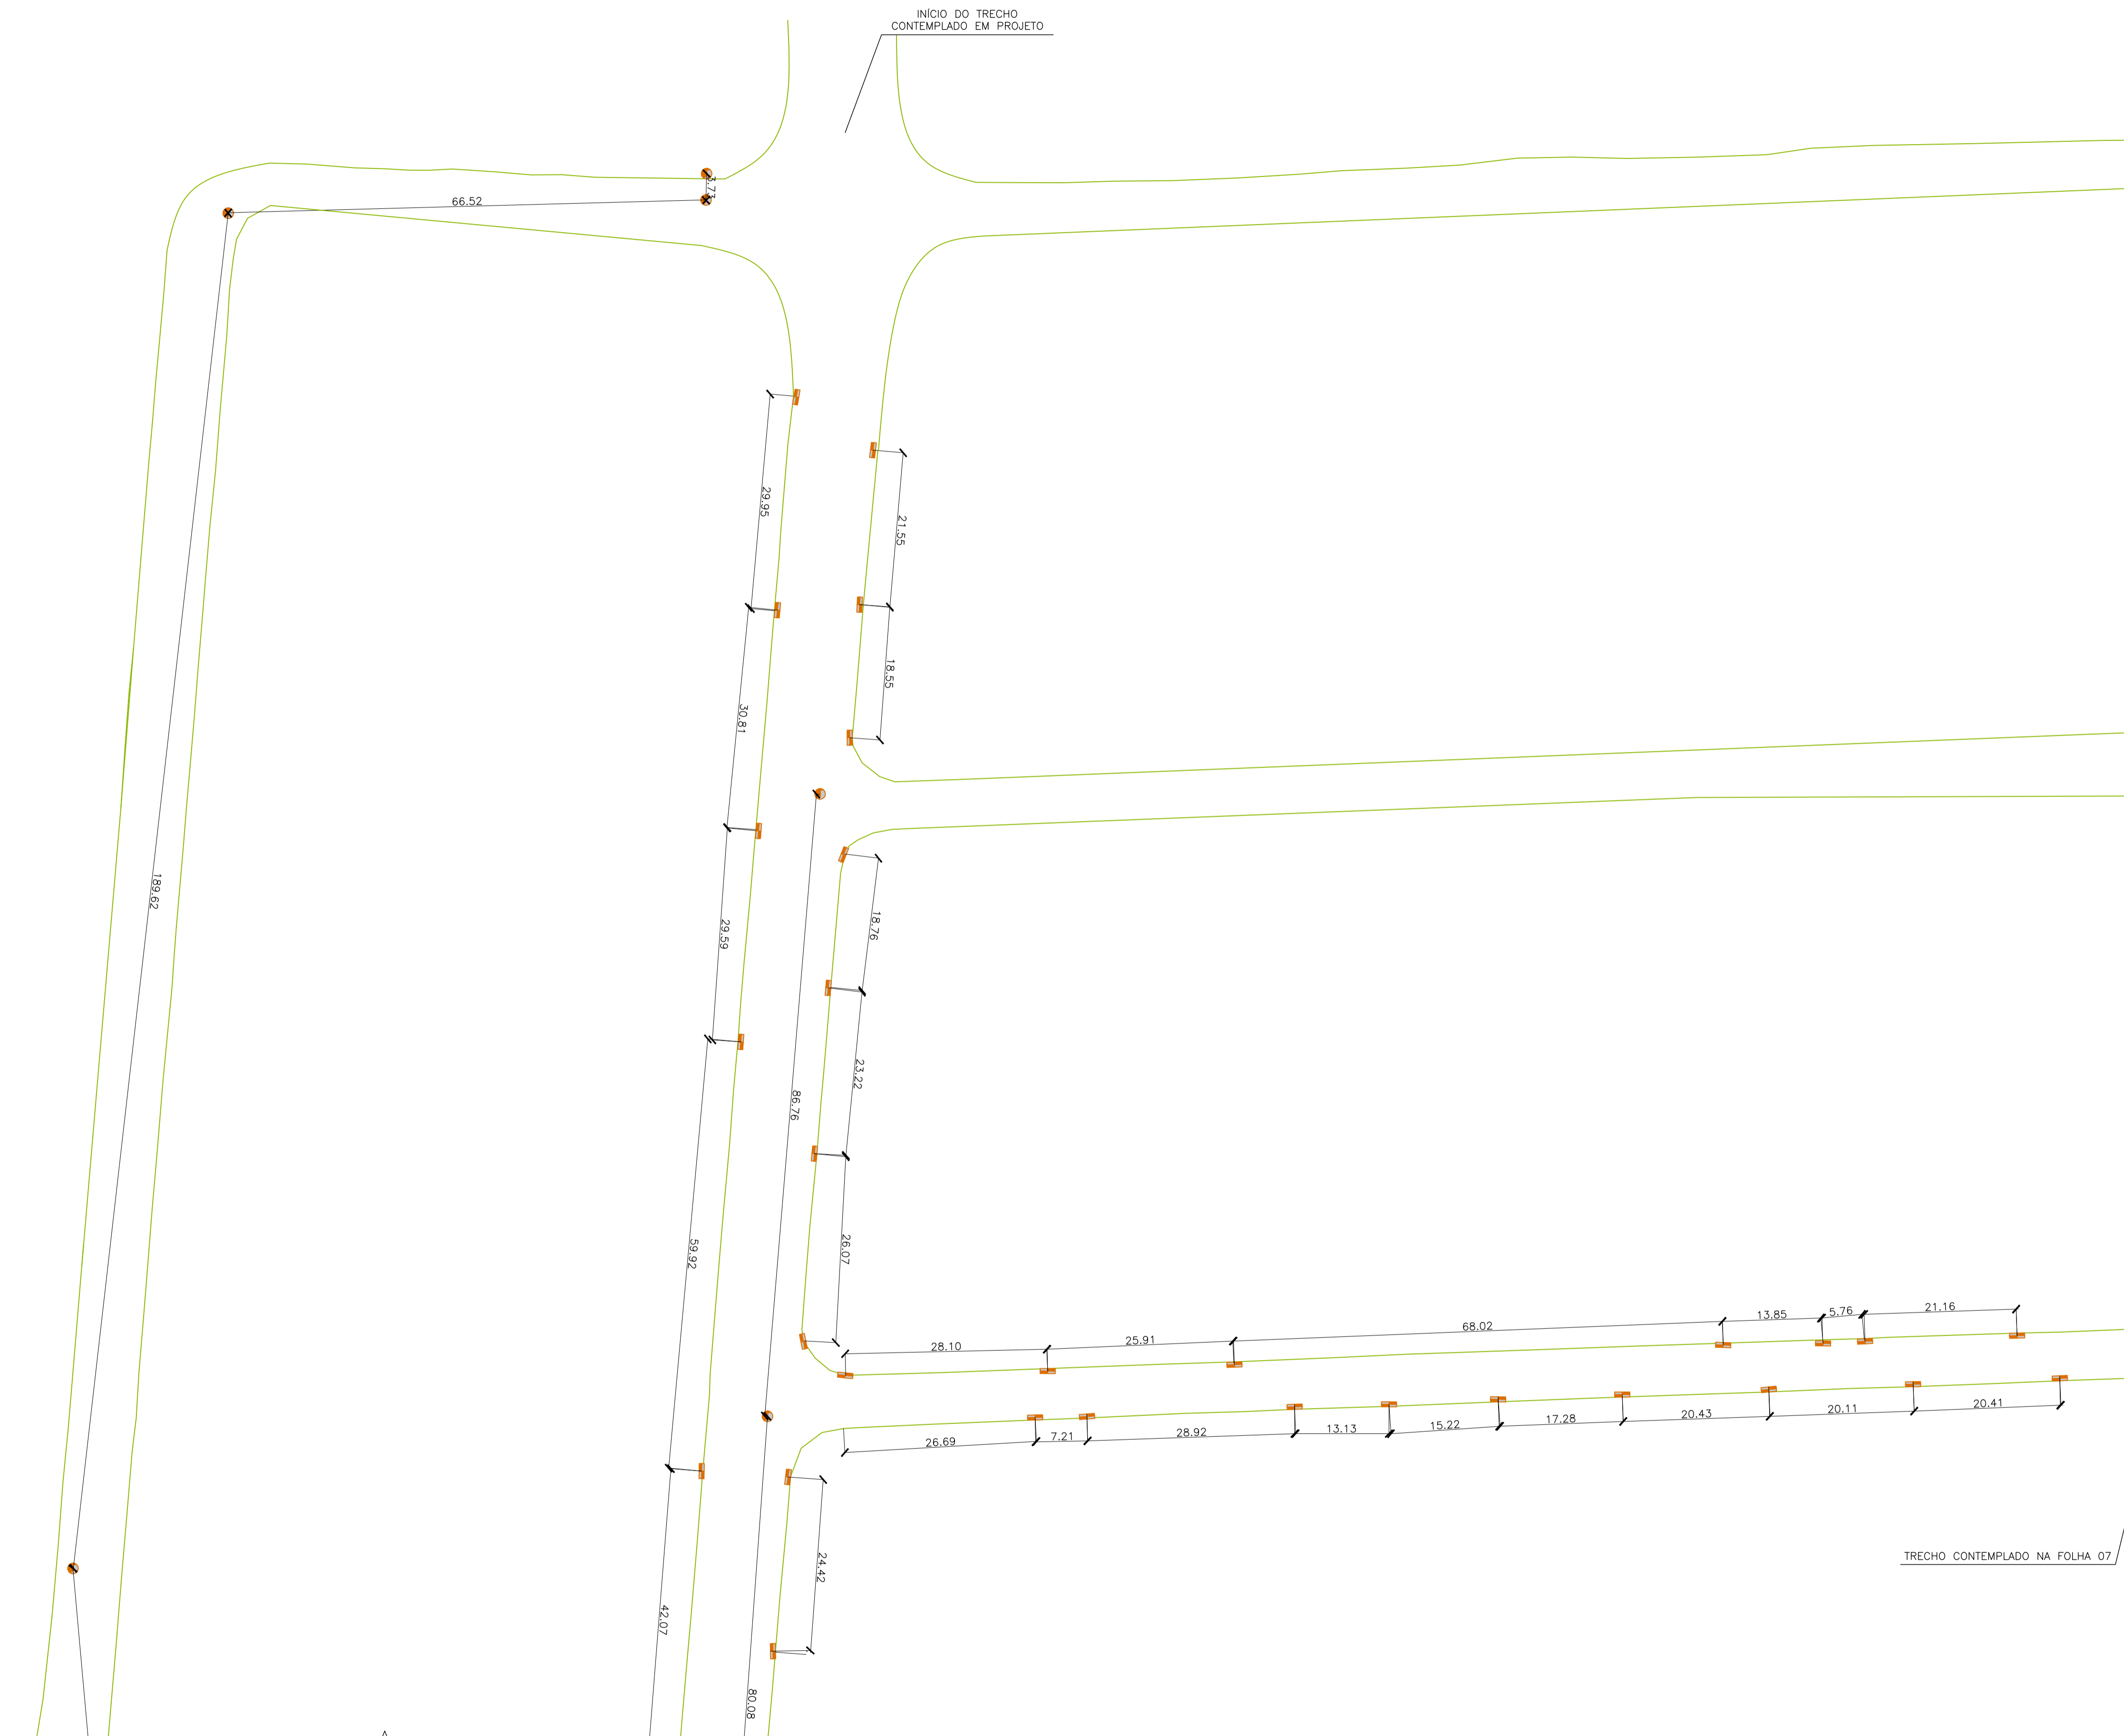

TRECHO CONTEMPLADO NA FOLHA 04


TRECHO CONTEMPLADO NA FOLHA 07

00	01/06/2020	Emissão Inicial	
Revisão	Data	Descrição	Aprovação
			FL. 06/07
Área/Projeto: PROJETO BÁSICO DE DRENAGEM E PAVIMENTAÇÃO DO CAMPO BELO		Disciplina: DRENAGEM	
Título: PLANTA GERAL DE REDE DE DRENAGEM EXISTENTE		Etapa projeto: BÁSICO	
Projeto: RODRIGO GUEDES		Responsável Técnico: LUIZ HENRIQUE	
Coordenação Geral: EDUARDO KELLER		Supervisão: LEO HENRIQUE	
		Escala: 1:500	
		Prancha: CAMDRE14	
		Arquivo: D-DRE-8-100-CAM-BAS-001_R0	

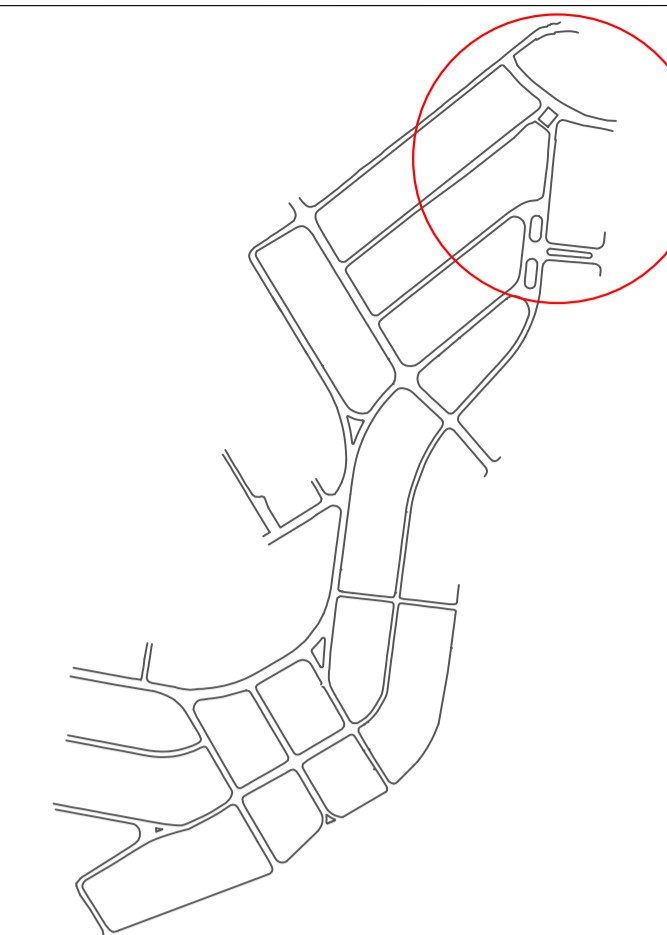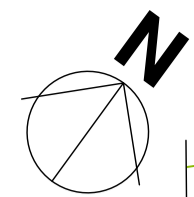


INÍCIO DO TRECHO CONTEMPLADO EM PROJETO

TRECHO CONTEMPLADO NA FOLHA 06

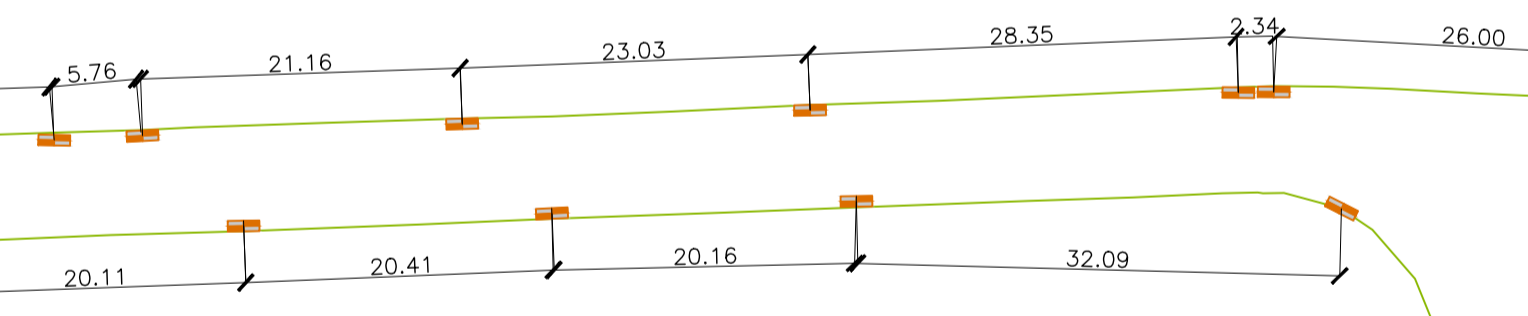

INÍCIO DO TRECHO CONTEMPLADO EM PROJETO

TRECHO CONTEMPLADO NA FOLHA 05

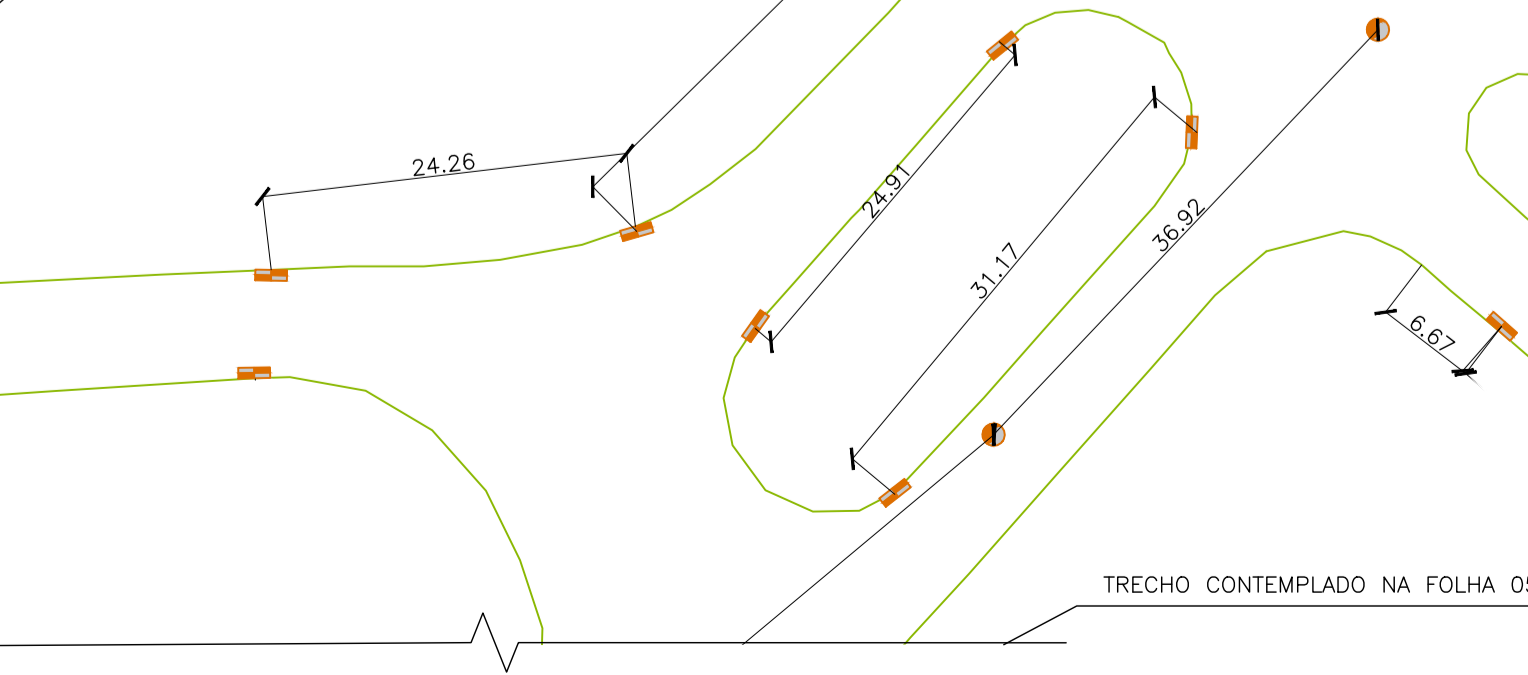

INÍCIO DO TRECHO CONTEMPLADO EM PROJETO

TRECHO CONTEMPLADO NA FOLHA 05

LEGENDA

	TRECHO DE PROJETO REPRESENTADO NESTA FOLHA	
	MEIO FIO EXISTENTE	QUANTIDADE
	CAIXA DE INSPEÇÃO EXISTENTE	52 unid.
	BOCA DE LOBO EXISTENTE	213 unid.

NOTAS GERAIS

- 1 - DIMENSÕES EM METROS EXCETO ONDE INDICADO.
- 2 - PARA MAIORES DETALHES DA REDE DE DRENAGEM PROJETADA, VER DESENHO D-DRE-8-100-CAM-BAS-001_R0.
- 3 - PARA MAIORES DETALHES DO PROJETO GEOMÉTRICO, VER DESENHO D-PAV-8-100-CAM-BAS-001_R0.
- 4 - PARA MAIORES DETALHES DOS DISPOSITIVOS DE DRENAGEM, VER DESENHO D-DRE-8-100-CAM-BAS-003_R0.

00	01/06/2020	Emissão Inicial	
Revisão	Data	Descrição	Aprovação
			FL. 07/07
Área/Projeto: PROJETO BÁSICO DE DRENAGEM E PAVIMENTAÇÃO DO CAMPO BELO		Disciplina: DRENAGEM	
Título: PLANTA GERAL DE REDE DE DRENAGEM EXISTENTE		Etapa projeto: BÁSICO	
Projeto: RODRIGO GUEDES		Desenhista: RENAN	
Coordenação Geral: EDUARDO KELLER		Supervisão: LÉO HENRIQUE	
		Escala: 1:500	Arquivo: D-DRE-8-100-CAM-BAS-001_R0
		Prancha: CAMDRE15	