

NOTAS

1. PROJETO BÁSICO DESENVOLVIDO COM BASE EM LEVANTAMENTO TOPOGRÁFICO DESATUALIZADO E SEM INFORMAÇÕES REFERENTES A SONDAÇÃO, E DE EXTREMA NECESSIDADE QUE NO PROJETO EXECUTIVO ESTEJAM CONTEMPLADOS SERVIÇOS DE SONDAÇÃO, LEVANTAMENTO TOPOGRÁFICO, LEVANTAMENTO DAS REDES SUBTERRÂNEAS E AÉREAS (FIAÇÃO/ELETRICA/LUMINAÇÃO) PARA A COMPATIBILIZAÇÃO DOS PROJETOS.
2. EM CASO DE DÚVIDAS OU NECESSIDADE DE ALTERAÇÕES, ENTRAR EM CONTATO COM OS AUTORES DO PROJETO DE PAISAGISMO.
3. CANTEIROS DE VEGETAÇÃO DEVERÃO ESTAR 40M ABAIXO DE SEU LIMITADOR (PISO OU MURETA).
4. PARA EXECUÇÃO DO PLANTIO, ARQUITETURA DEVERÁ ESTAR DEVIDAMENTE IMPERMEABILIZADA E COM SISTEMA DE DRENAGEM OPERANDO.
5. DEVE-SE DAR ATENÇÃO ESPECIAL AO PREPARO DO LOCAL DO PLANTIO, RECEBIMENTO E PREPARO DE TERRA EM FUNÇÃO DA ANÁLISE DO SOLO A SER UTILIZADO E AO PREPARO DAS COVAS E PLANTIO.
6. PARA EXECUÇÃO, CONFERIR MEDIDAS NO LOCAL E CONSULTAR RESPONSÁVEL TÉCNICO.

RO Nº	EMISSÃO INICIAL	DISCRIMINAÇÃO	DATA	EMITENTE	VERIFICAÇÃO	APROVAÇÃO	CÓDIGO	OBJETO
			05/11/2023					PROJETO BÁSICO DE URBANISMO
REVISÕES								
DOCUMENTOS DE REFERÊNCIA								

ELAB.	Amanda Simões Sabosa	NOV/23
DES.	Julia Bahana	
VERIF.	Marcelo Pinath Schneider	
RESP.TEC.	Fabio Gianni	


LOCALIZAÇÃO	
VERIFICAÇÃO	APROVAÇÃO



NITERÓI Engenharia

PREFEITURA MUNICIPAL DE NITERÓI

DISCIPLINA: PROJETO BÁSICO DE URBANISMO			
DESCRIÇÃO: Implantação			
OBJETO: Elaboração do Projeto Básico de Reurbanização das ruas Conceição, Doutor Celestino, Av. Amaral Peixoto, Praça da República e ruas transversais			
ESCALA:	CÓDIGO:	PRANCHA:	REVISÃO:
1:250	337-00-3UR-DE-001_R1	01	R1

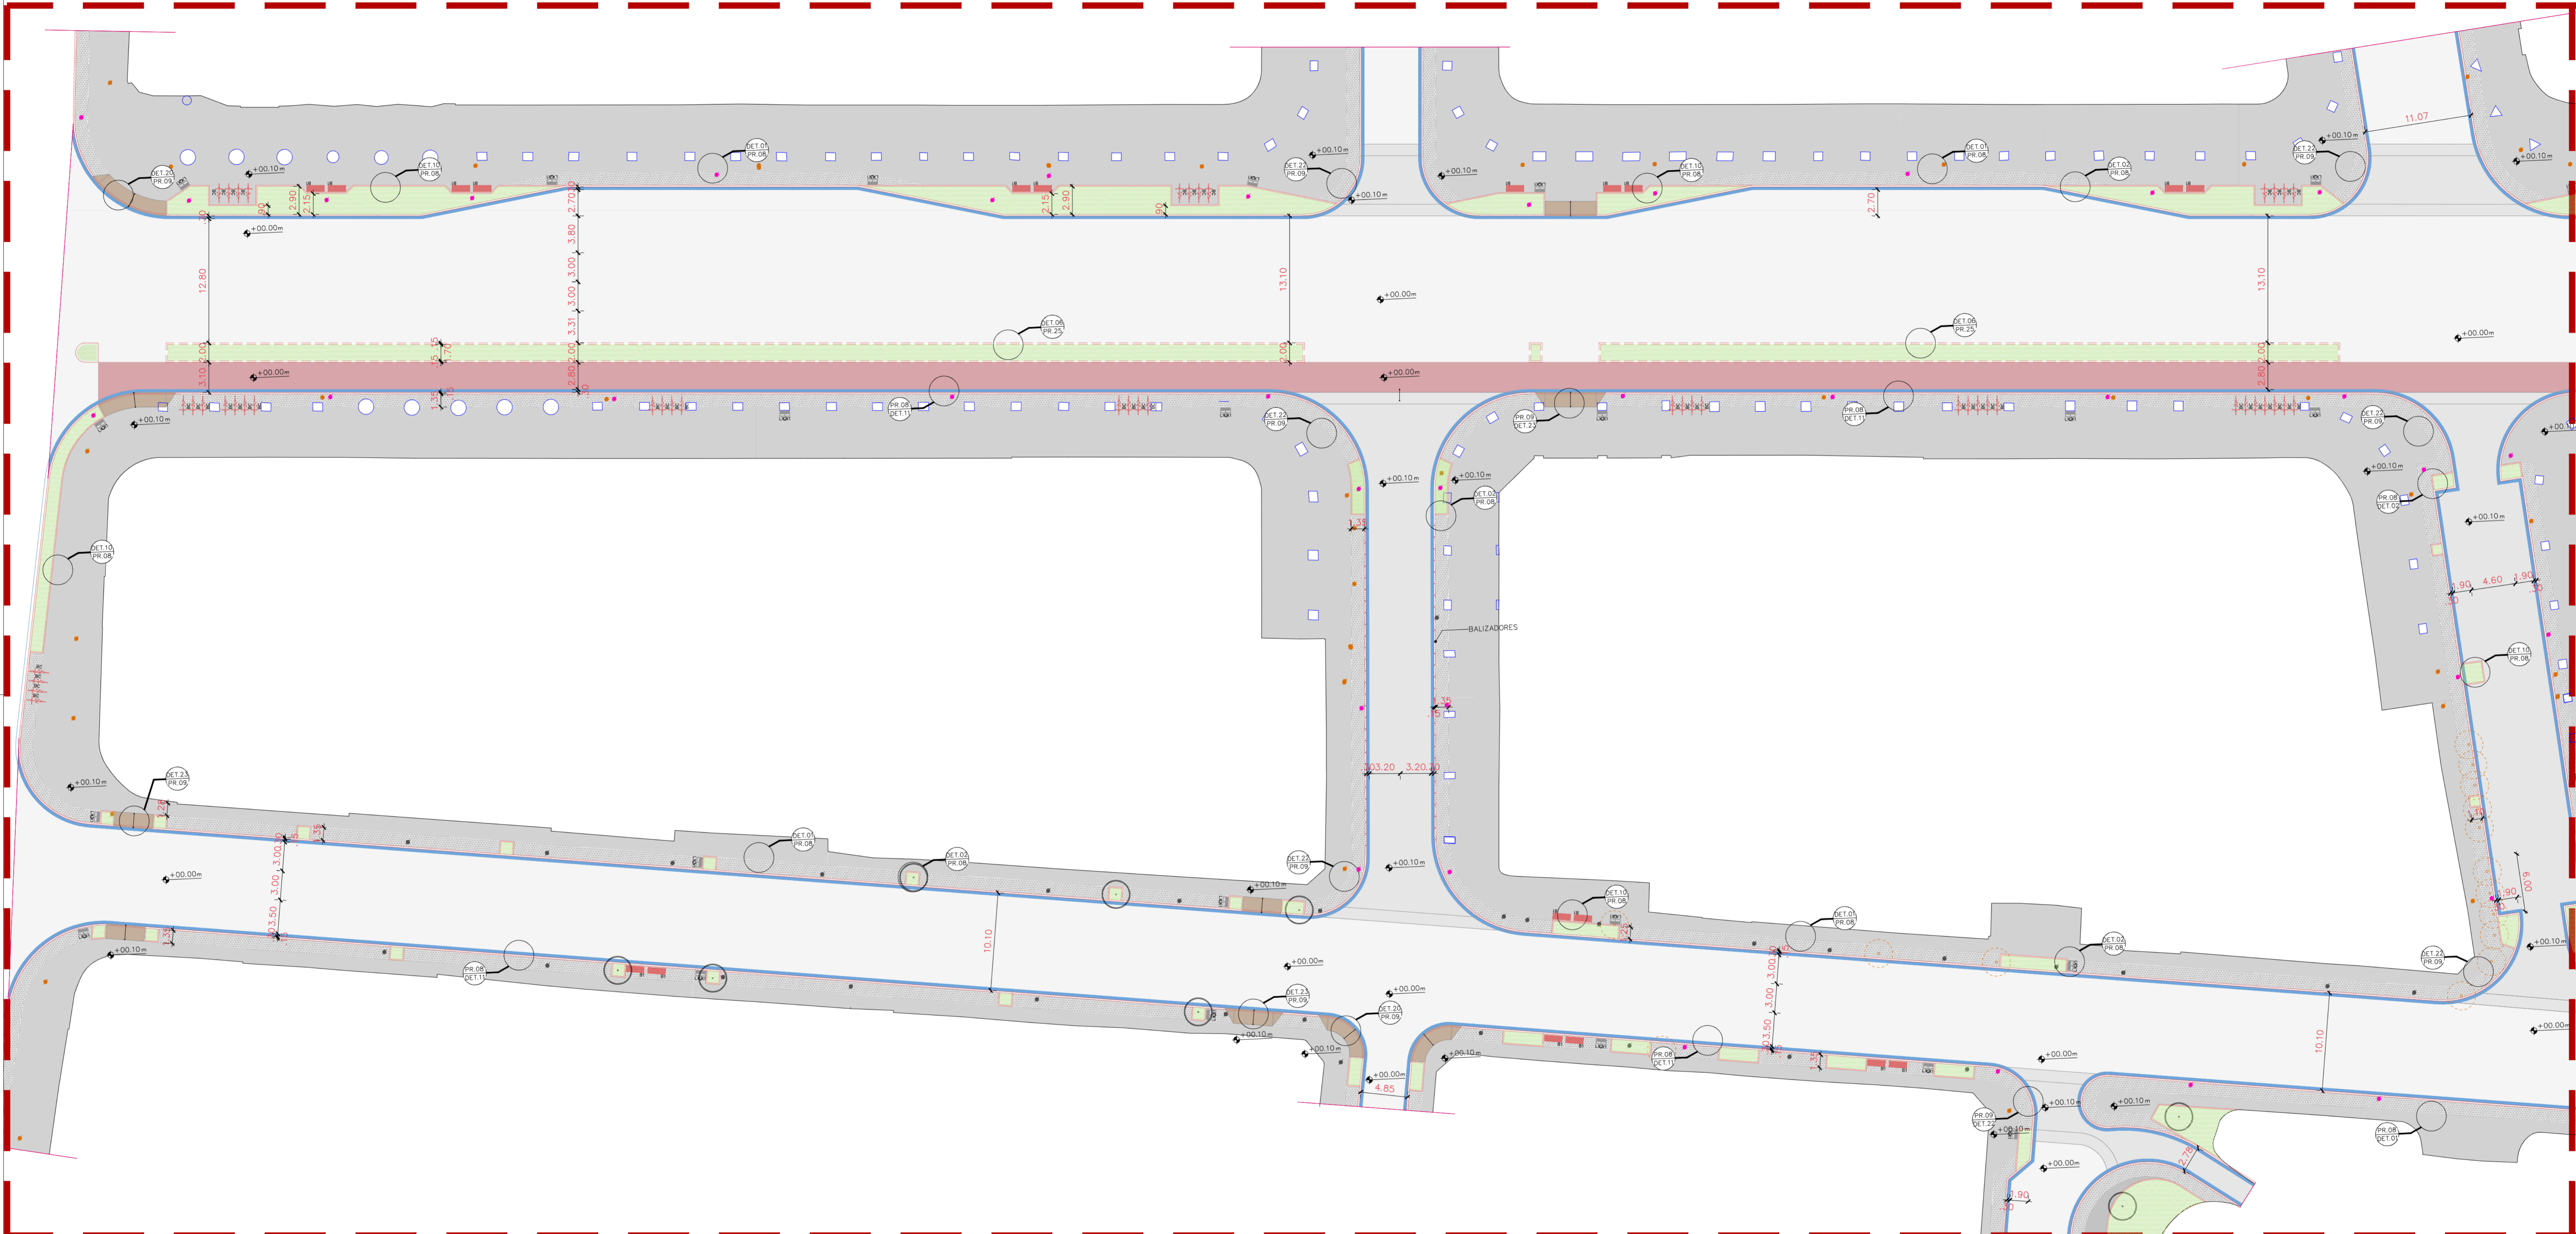

LEGENDA SIMBOLOGIA	
	ÁRVORES E PALMEIRAS EXISTENTES
	ÁRVORES E PALMEIRAS A SUPRIMIR
	POSTES A PERMANECER
	POSTES A REALOCAR/REMOVER
LEGENDA HATCHES	
	CONCRETO NATURAL
	INTERTRAVADO COR NATURAL
	SARJETA DE CONCRETO
	CONCRETO PAVIMENTADO EXISTENTE
	CONCRETO PAVIMENTADO C/CIÓVIA
	ASFALTO
	GRANITO CINZA C/ÓRUMBÁ
	PARALELEPÍPEDO EXISTENTE A REUTILIZAR
	EMBORRACHADO EPDM
	PEDRA PORTUGUESA EXISTENTE

NOTAS

1. PROJETO BÁSICO DESENVOLVIDO COM BASE EM LEVANTAMENTO TOPOGRÁFICO DESATUALIZADO E SEM INFORMAÇÕES REFERENTES
2. A SONDAÇÃO E DE EXTREMA NECESSIDADE QUE NO PROJETO EXECUTIVO ESTEJAM CONTEMPLADOS SERVIÇOS DE SONDAÇÃO, LEVANTAMENTO TOPOGRÁFICO, LEVANTAMENTO DAS REDES SUBTERRÂNEAS E AÉREAS (FIAÇÃO/ELETRICA/LUMINAÇÃO) PARA A COMPATIBILIZAÇÃO DOS PROJETOS.
3. EM CASO DE DÚVIDAS OU NECESSIDADE DE ALTERAÇÕES, ENTRAR EM CONTATO COM OS AUTORES DO PROJETO DE PAISAGISMO.
4. CANTEIROS DE VEGETAÇÃO DEVERÃO ESTAR 40CM ABAIXO DE SEU LIMITADOR (PISO OU MURETA).
5. PARA EXECUÇÃO DO PLANTIO, ARQUITETURA DEVERÁ ESTAR DEVIDAMENTE IMPERMEABILIZADA E COM SISTEMA DE DRENAGEM OPERANDO.
6. DEVE-SE DAR ATENÇÃO ESPECIAL AO PREPARO DO LOCAL DO PLANTIO, RECEBIMENTO E PREPARO DE TERRA EM FUNÇÃO DA ANÁLISE DO SOLO A SER UTILIZADO E AO PREPARO DAS COVAS E PLANTIO.
7. PARA EXECUÇÃO, CONFERIR MEDIDAS NO LOCAL E CONSULTAR RESPONSÁVEL TÉCNICO.

RO	EMISSÃO INICIAL	DISCRIMINAÇÃO	DATA	EMITENTE	VERIFICAÇÃO	APROVAÇÃO	CÓDIGO
			05/11/2023				
REVISÕES							

DOCUMENTOS DE REFERÊNCIA	
RO	PROJETO BÁSICO DE URBANISMO

LOCALIZAÇÃO	
VERIFICAÇÃO	APROVAÇÃO

NITERÓI Prefeitura Municipal de Niterói, Urbanização do Futuro e Agora! - Saneamento - EMUSA

PREFEITURA MUNICIPAL DE NITERÓI

DISCIPLINA: PROJETO BÁSICO DE URBANISMO
 OBJETO: Plantação Trecho 01
 Descrição: Elaboração do Projeto Básico de Reurbanização das ruas Conceição, Doutor Celestino, Av. Amarel Peixoto, Praça da República e ruas transversais

ESCALA: 1:250
 CÓDIGO: 337-00-3UR-DE-002_R0
 PRANCHA: 02
 REVISÃO: R0



ELAB.	Amanda Simões Sobosa	NOV/23
DES.	Julia Bahana	
VERIF.	Marcelo Pinath Schneider	
RESP.TEC.	Fabio Gianni	



LEGENDA SIMBOLOGIA

	ÁRVORES E PALMERAS EXISTENTES		x7467016,53 y692346,79
	ÁRVORES E PALMERAS A SUPRIMIR		2,00
	POSTES A PERMANECER		DET.01
	POSTES A REALOCAR/REMOVER		+00,00m

LEGENDA HATCHES

	CONCRETO NATURAL		SARJETAS DE CONCRETO		CONCRETO PIMENTADO EXISTENTE		PARALELEPÍPEDO A REUTILIZAR
	ASFALTO		CONCRETO PIMENTADO C/CLORÓVIA		PARALELEPÍPEDO EXISTENTE		EMBORRACHADO EPDM
	INTERTRAVADO DE CONCRETO NATURAL		CONCRETO PIMENTADO EXISTENTE		PARALELEPÍPEDO EXISTENTE		EMBORRACHADO EPDM
	GRANITO CINZA C/ÓRUBA		CONCRETO PIMENTADO EXISTENTE		PARALELEPÍPEDO EXISTENTE		EMBORRACHADO EPDM

NOTAS

- PROJETO BÁSICO DESENVOLVIDO COM BASE EM LEVANTAMENTO TOPOGRÁFICO DESATUALIZADO E SEM INFORMAÇÕES REFERENTES A SONDAGEM E DE EXTREMA NECESSIDADE QUE NO PROJETO EXECUTIVO ESTEJAM CONTEMPLADOS SERVIÇOS DE SONDAGEM, LEVANTAMENTO TOPOGRÁFICO, LEVANTAMENTO DAS REDES SUBTERRÂNEAS E AÉREAS (FIAÇÃO/ELETRICA/LUMINAÇÃO) PARA A COMPATIBILIZAÇÃO DOS PROJETOS.
- EM CASO DE DÚVIDAS OU NECESSIDADE DE ALTERAÇÕES, ENTRAR EM CONTATO COM OS AUTORES DO PROJETO DE PAISAGISMO.
- CANTEIROS DE VEGETAÇÃO DEVERÃO ESTAR 4CM ABAIXO DE SEU LIMITADOR (PISO OU MURETA).
- PARA EXECUÇÃO DO PLANTIO, ARQUITETURA DEVERÁ ESTAR DEVIDAMENTE IMPERMEABILIZADA E COM SISTEMA DE DRENAGEM OPERANDO.
- DEVE-SE DAR ATENÇÃO ESPECIAL AO PREPARO DO LOCAL DO PLANTIO, RECEBIMENTO E PREPARO DE TERRA EM FUNÇÃO DA ANÁLISE DO SOLO A SER UTILIZADO E AO PREPARO DAS COVAS E PLANTIO.
- PARA EXECUÇÃO, CONFERIR MEDIDAS NO LOCAL E CONSULTAR RESPONSÁVEL TÉCNICO.

RO	EMISSÃO INICIAL	DISCRIMINAÇÃO	DATA	EMITENTE	VERIFICAÇÃO	APROVAÇÃO	CÓDIGO	OBJETO
			05/11/2023					PROJETO BÁSICO DE URBANISMO
REVISÕES								
DOCUMENTOS DE REFERÊNCIA								

ELAB Ananda Simões Sobosa NOV/23

DES Julia Bahiana

VERIF Marcelo Parath Schneider

RESP.TEC Fausto Gianni

LOCALIZAÇÃO	
VERIFICAÇÃO	APROVAÇÃO

NITERÓI Prefeitura Municipal de Niterói

PREFEITURA MUNICIPAL DE NITERÓI

DISCIPLINA: PROJETO BÁSICO DE URBANISMO

DESCRIÇÃO: Planta Trecho 02

OBJETO: Elaboração do Projeto Básico de Reurbanização das ruas Conceição, Doutor Celestino, Av. Amarel Peixoto, Praça da República e ruas transversais


ESCALA: 1:250

CÓDIGO: 337-00-3UR-DE-003_R0

FRANCHA: 03

REVISÃO: R0

LIMITE DO PROJETO

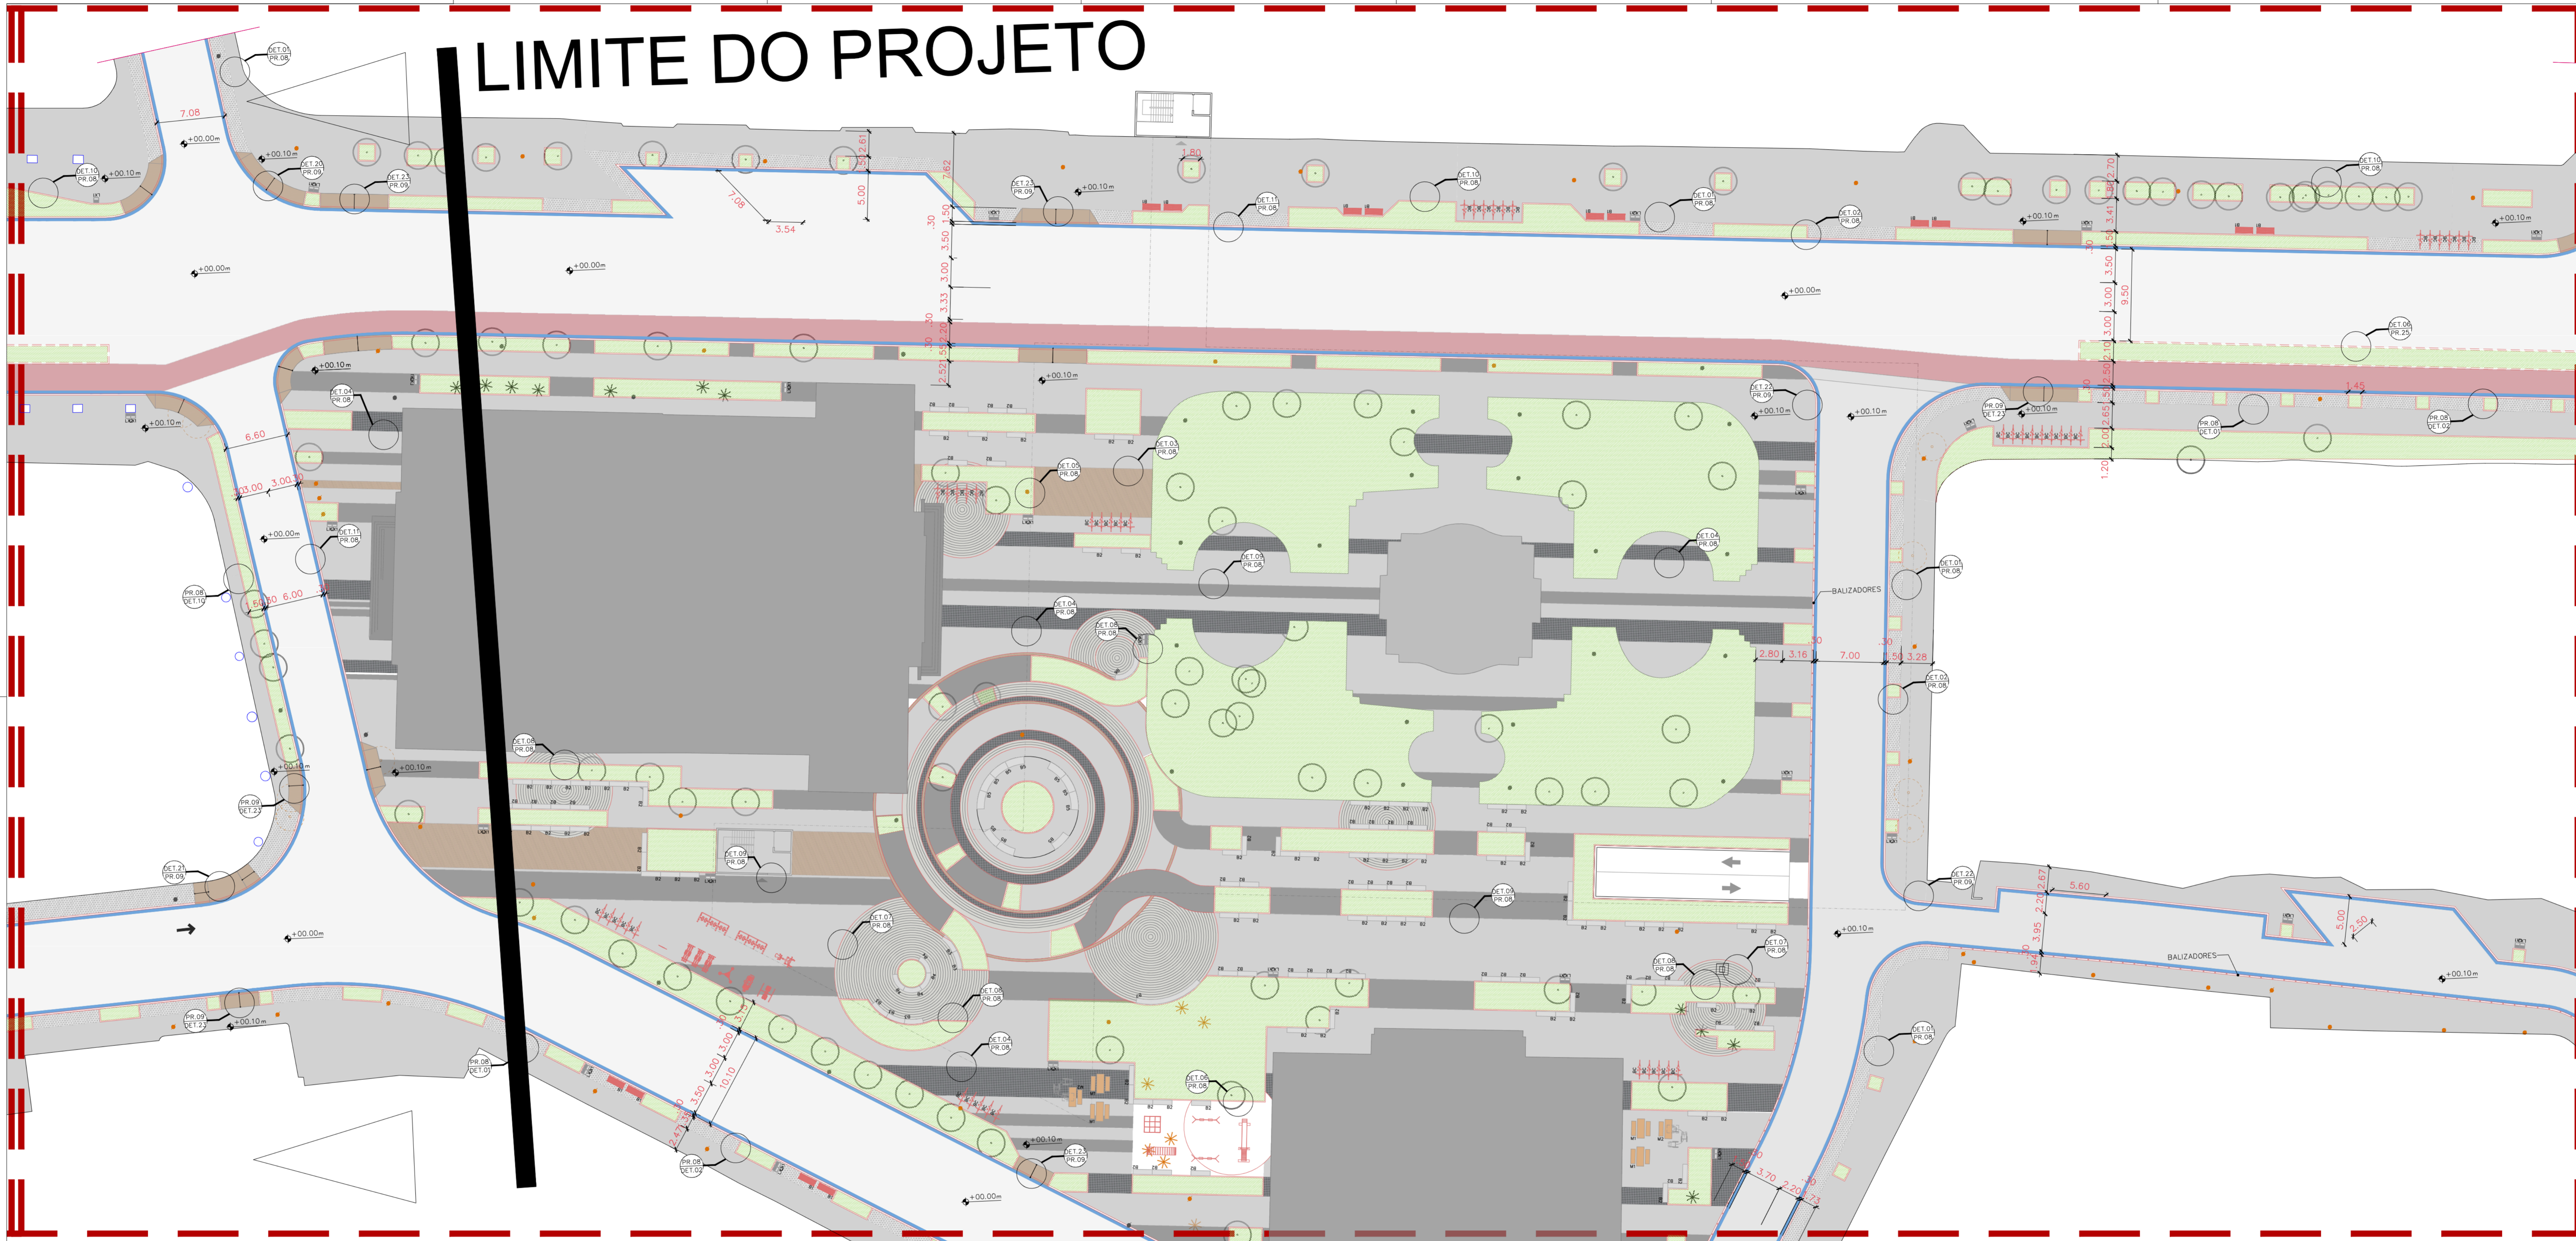

LEGENDA SIMBOLOGIA	
	ÁRVORES E PALMEIRAS EXISTENTES
	ÁRVORES E PALMEIRAS A REMOVER
	POSTES A PERMANECER
	POSTES A REALOCAR/REMOVER
LEGENDA HATCHES	
	CONCRETO NATURAL
	CONCRETO NATURAL COM COR
	CONCRETO PIOMENTADO
	CONCRETO PIOMENTADO EXISTENTE
	CONCRETO PIOMENTADO CIOLOVA
	CONCRETO PIOMENTADO CIZA
	CONCRETO PIOMENTADO COLUMBA
	CONCRETO PIOMENTADO EXISTENTE
	EMBORRACHADO EPDM

NOTAS

- PROJETO BÁSICO DESENVOLVIDO COM BASE EM LEVANTAMENTO TOPOGRÁFICO DESATUALIZADO E SEM INFORMAÇÕES REFERENTES A SONDAGEM E DE EXTREMA NECESSIDADE QUE NO PROJETO EXECUTIVO ESTEJAM CONTEMPLADOS SERVIÇOS DE SONDAGEM, LEVANTAMENTO TOPOGRÁFICO, LEVANTAMENTO DAS REDES SUBTERRÂNEAS E AÉREAS (FIAÇÃO/ELETRICA/LUMINAÇÃO) PARA A COMPATIBILIZAÇÃO DOS PROJETOS.
- EM CASO DE DÚVIDAS OU NECESSIDADE DE ALTERAÇÕES, ENTRAR EM CONTATO COM OS AUTORES DO PROJETO DE PAISAGISMO.
- CANTEIROS DE VEGETAÇÃO DEVERÃO ESTAR 40M ABAIXO DE SEU LIMITADOR (PISO OU MURETA).
- PARA EXECUÇÃO DO PLANTIO, ARQUITETURA DEVERÁ ESTAR DEVIDAMENTE IMPERMEABILIZADA E COM SISTEMA DE DRENAGEM OPERANDO.
- DEVE-SE DAR ATENÇÃO ESPECIAL AO PREPARO DO LOCAL DO PLANTIO, RECEBIMENTO E PREPARO DE TERRA EM FUNÇÃO DA ANÁLISE DO SOLO A SER UTILIZADO E AO PREPARO DAS COVAS E PLANTIO.
- PARA EXECUÇÃO, CONFERIR MEDIDAS NO LOCAL E CONSULTAR RESPONSÁVEL TÉCNICO.

RO	DISCRIMINAÇÃO	DATA	EMITENTE	VERIFICAÇÃO	APROVAÇÃO	CÓDIGO	OBJETO
01	EMISSÃO INICIAL	05/11/2023					PROJETO BÁSICO DE URBANISMO
REVISÕES							
DOCUMENTOS DE REFERÊNCIA							

ELAB.	Amanda Simões Sabosa	NOV/23
DES.	Julia Bahana	
VERIF.	Marcelo Parath Schneider	
RESP.TEC.	Felipe Gianni	



LOCALIZAÇÃO	VERIFICAÇÃO	APROVAÇÃO

NITERÓI Prefeitura Municipal de Niterói - RJ

PREFEITURA MUNICIPAL DE NITERÓI

DISCIPLINA: PROJETO BÁSICO DE URBANISMO
 DESCRIÇÃO: Planta Trecho 03
 OBJETO: Elaboração do Projeto Básico de Reurbanização das ruas Conceição, Doutor Celestino, Av. Amarel Peixoto, Praça da República e ruas transversais

ESCALA: 1:250
 CÓDIGO: 337-00-3UR-DE-004_R0
 PRANCHA: 04
 REVISÃO: R0

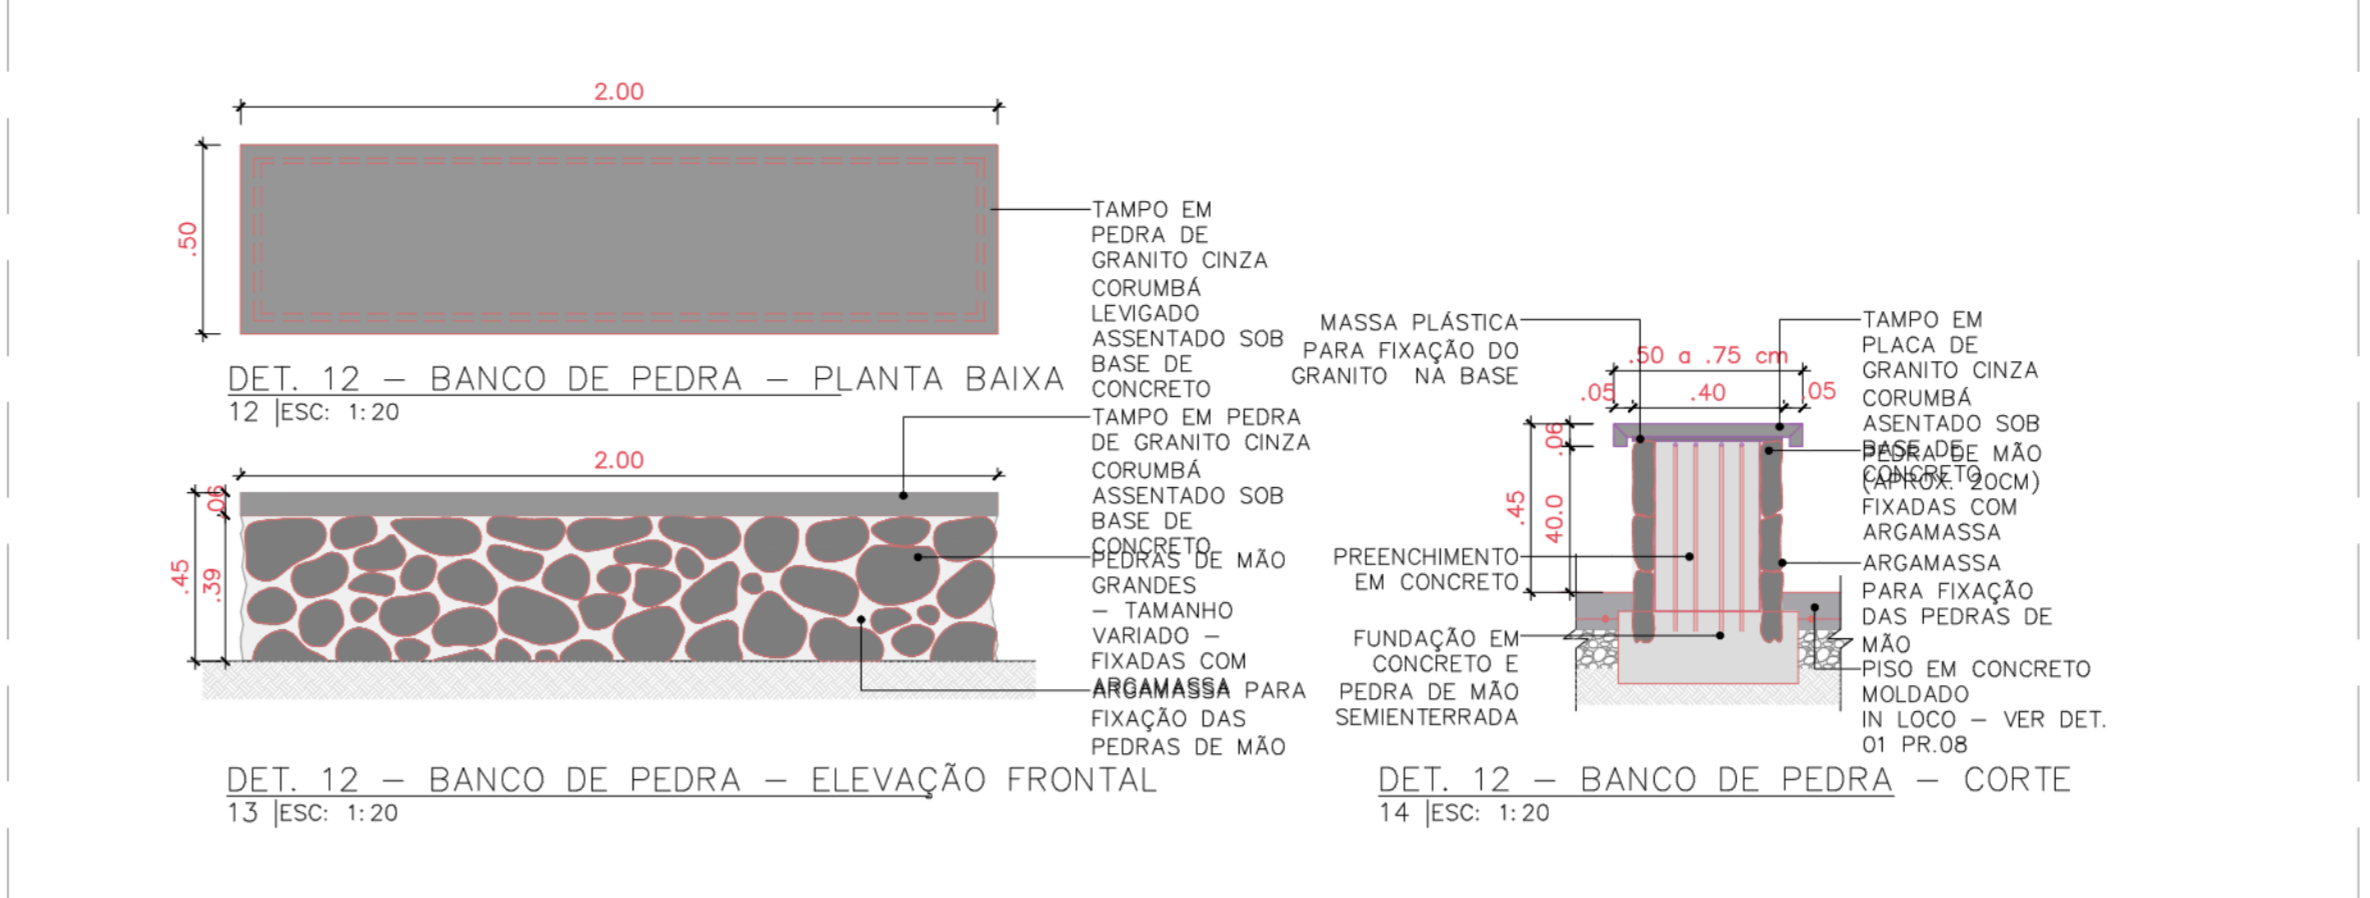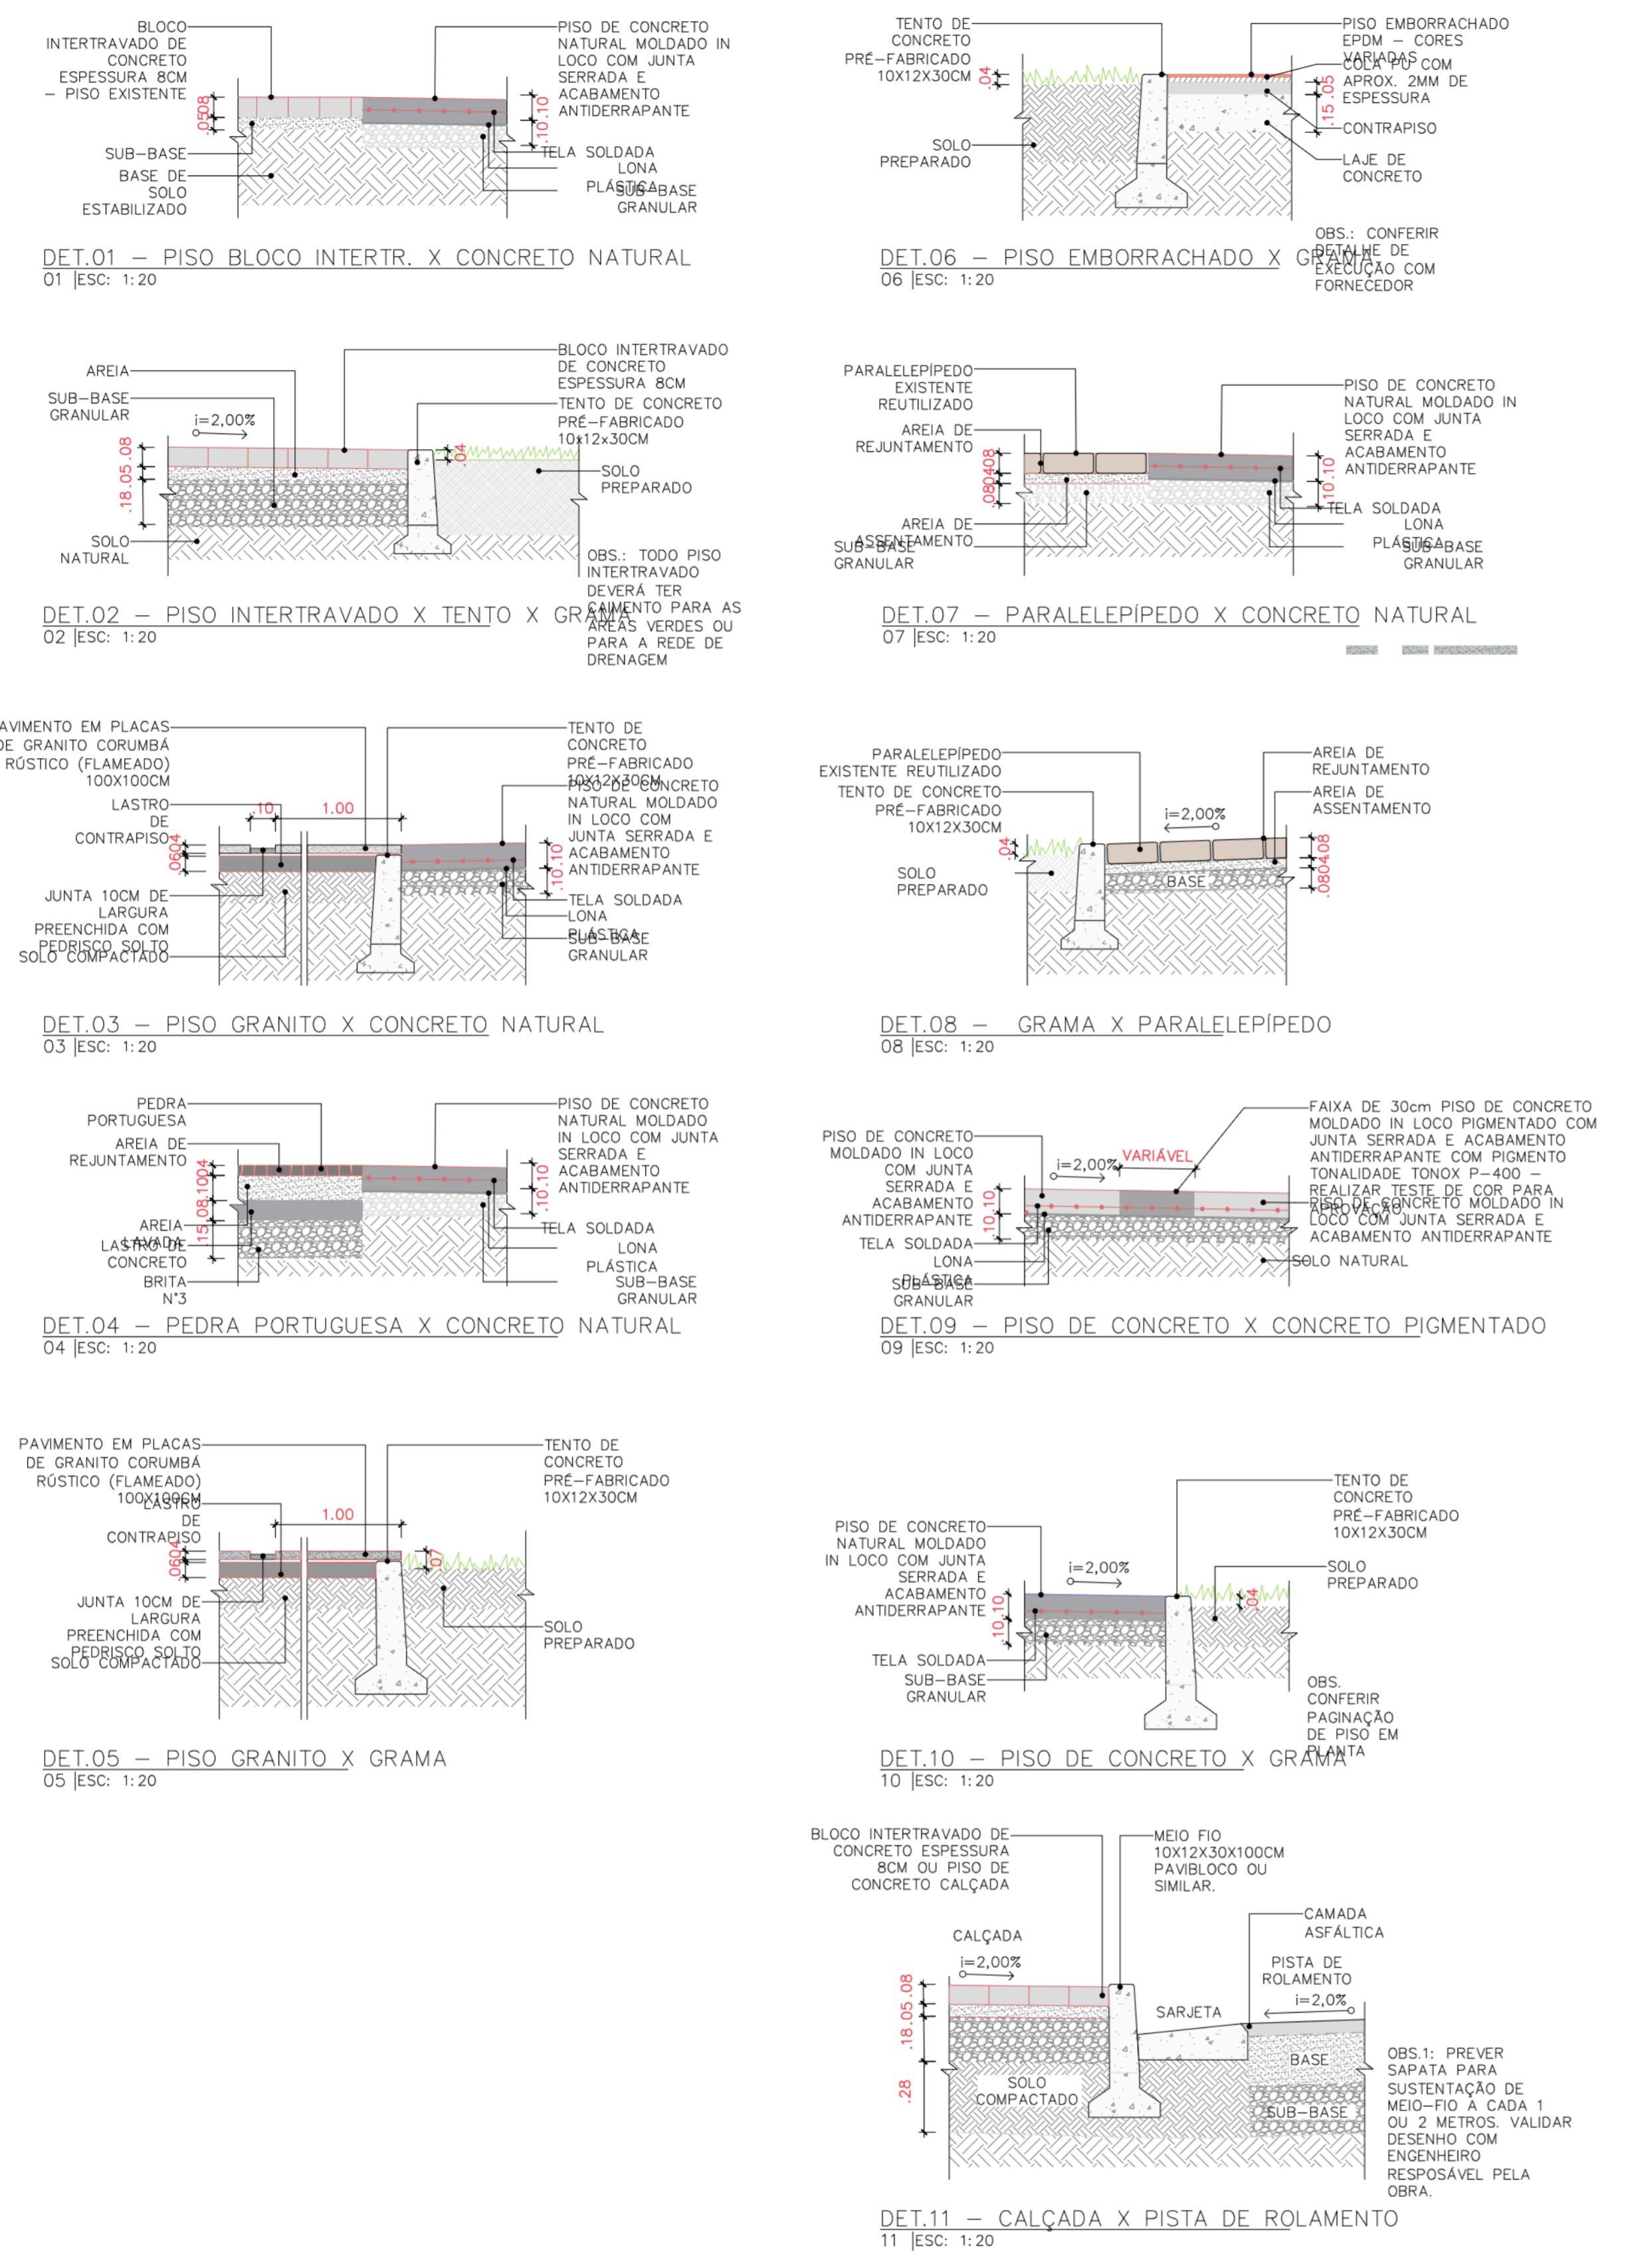

- NOTAS
1. PROJETO BÁSICO DESENVOLVIDO COM BASE EM LEVANTAMENTO TOPOGRÁFICO DESATUALIZADO E SEM INFORMAÇÕES REFERENTES A SONDADEM. E DE EXTREMA NECESSIDADE QUE NO PROJETO EXECUTIVO ESTEJAM CONTEMPLADOS SERVIÇOS DE SONDADEM, LEVANTAMENTO TOPOGRÁFICO, LEVANTAMENTO DAS REDES SUBTERRÂNEAS E AÉREAS (FIAÇÃO/ELETRICA/LUMINAÇÃO) PARA A COMPATIBILIZAÇÃO DOS PROJETOS.
 2. EM CASO DE DÚVIDAS OU NECESSIDADE DE ALTERAÇÕES, ENTRAR EM CONTATO COM OS AUTORES DO PROJETO DE PAISAGISMO.
 3. CANTEIROS DE VEGETAÇÃO DEVERÃO ESTAR 4CM ABAIXO DE SEU LIMITADOR (PISO OU MURETA).
 4. PARA EXECUÇÃO DO PLANTIO, ARQUITETURA DEVERÁ ESTAR DEVIDAMENTE IMPERMEABILIZADA E COM SISTEMA DE DRENAGEM OPERANDO.
 5. DEVE-SE DAR ATENÇÃO ESPECIAL AO PREPARO DO LOCAL DO PLANTIO, RECEBIMENTO E PREPARO DE TERRA EM FUNÇÃO DA ANÁLISE DO SOLO A SER UTILIZADO E AO PREPARO DAS CUVAS E PLANTIO.
 6. PARA EXECUÇÃO, CONFERRIR MEDIDAS NO LOCAL E CONSULTAR RESPONSÁVEL TÉCNICO.

REVISÕES		DOCUMENTOS DE REFERÊNCIA				
Nº	DISCRIMINAÇÃO	DATA	EMITENTE	VERIFICAÇÃO	APROVAÇÃO	CÓDIGO
RO	EMISSÃO INICIAL	05/11/2023				PROJETO BÁSICO DE URBANISMO

ECR ENGENHARIA		ELAB. Amanda Simões Sávoia NOV23
DES. Júlia Esthiana	VERIF. Marcelo Ponath Schneider	RES.P.TEC. Fabio Gianni

NITERÓI PREFEITURA MUNICIPAL DE NITERÓI	
DISCIPLINA: PROJETO BÁSICO DE URBANISMO	
DESCRIÇÃO: Detalhes 01	
OBJETO: Elaboração do Projeto Básico de Reurbanização das ruas Conceição, Doutor Celestino, Av. Amaral Peixoto, Praça da República e ruas transversais	
ESCALA: 1:250	CÓDIGO: 337-00-3UR-DE-101_R0
PRANCHA: 101	REVISÃO: R0

Isabel Cristina
Vieira Cantuaria
••488.897••
Data: 13/06/2024
13:36

e-Ciga

