


SECAO TIPICA

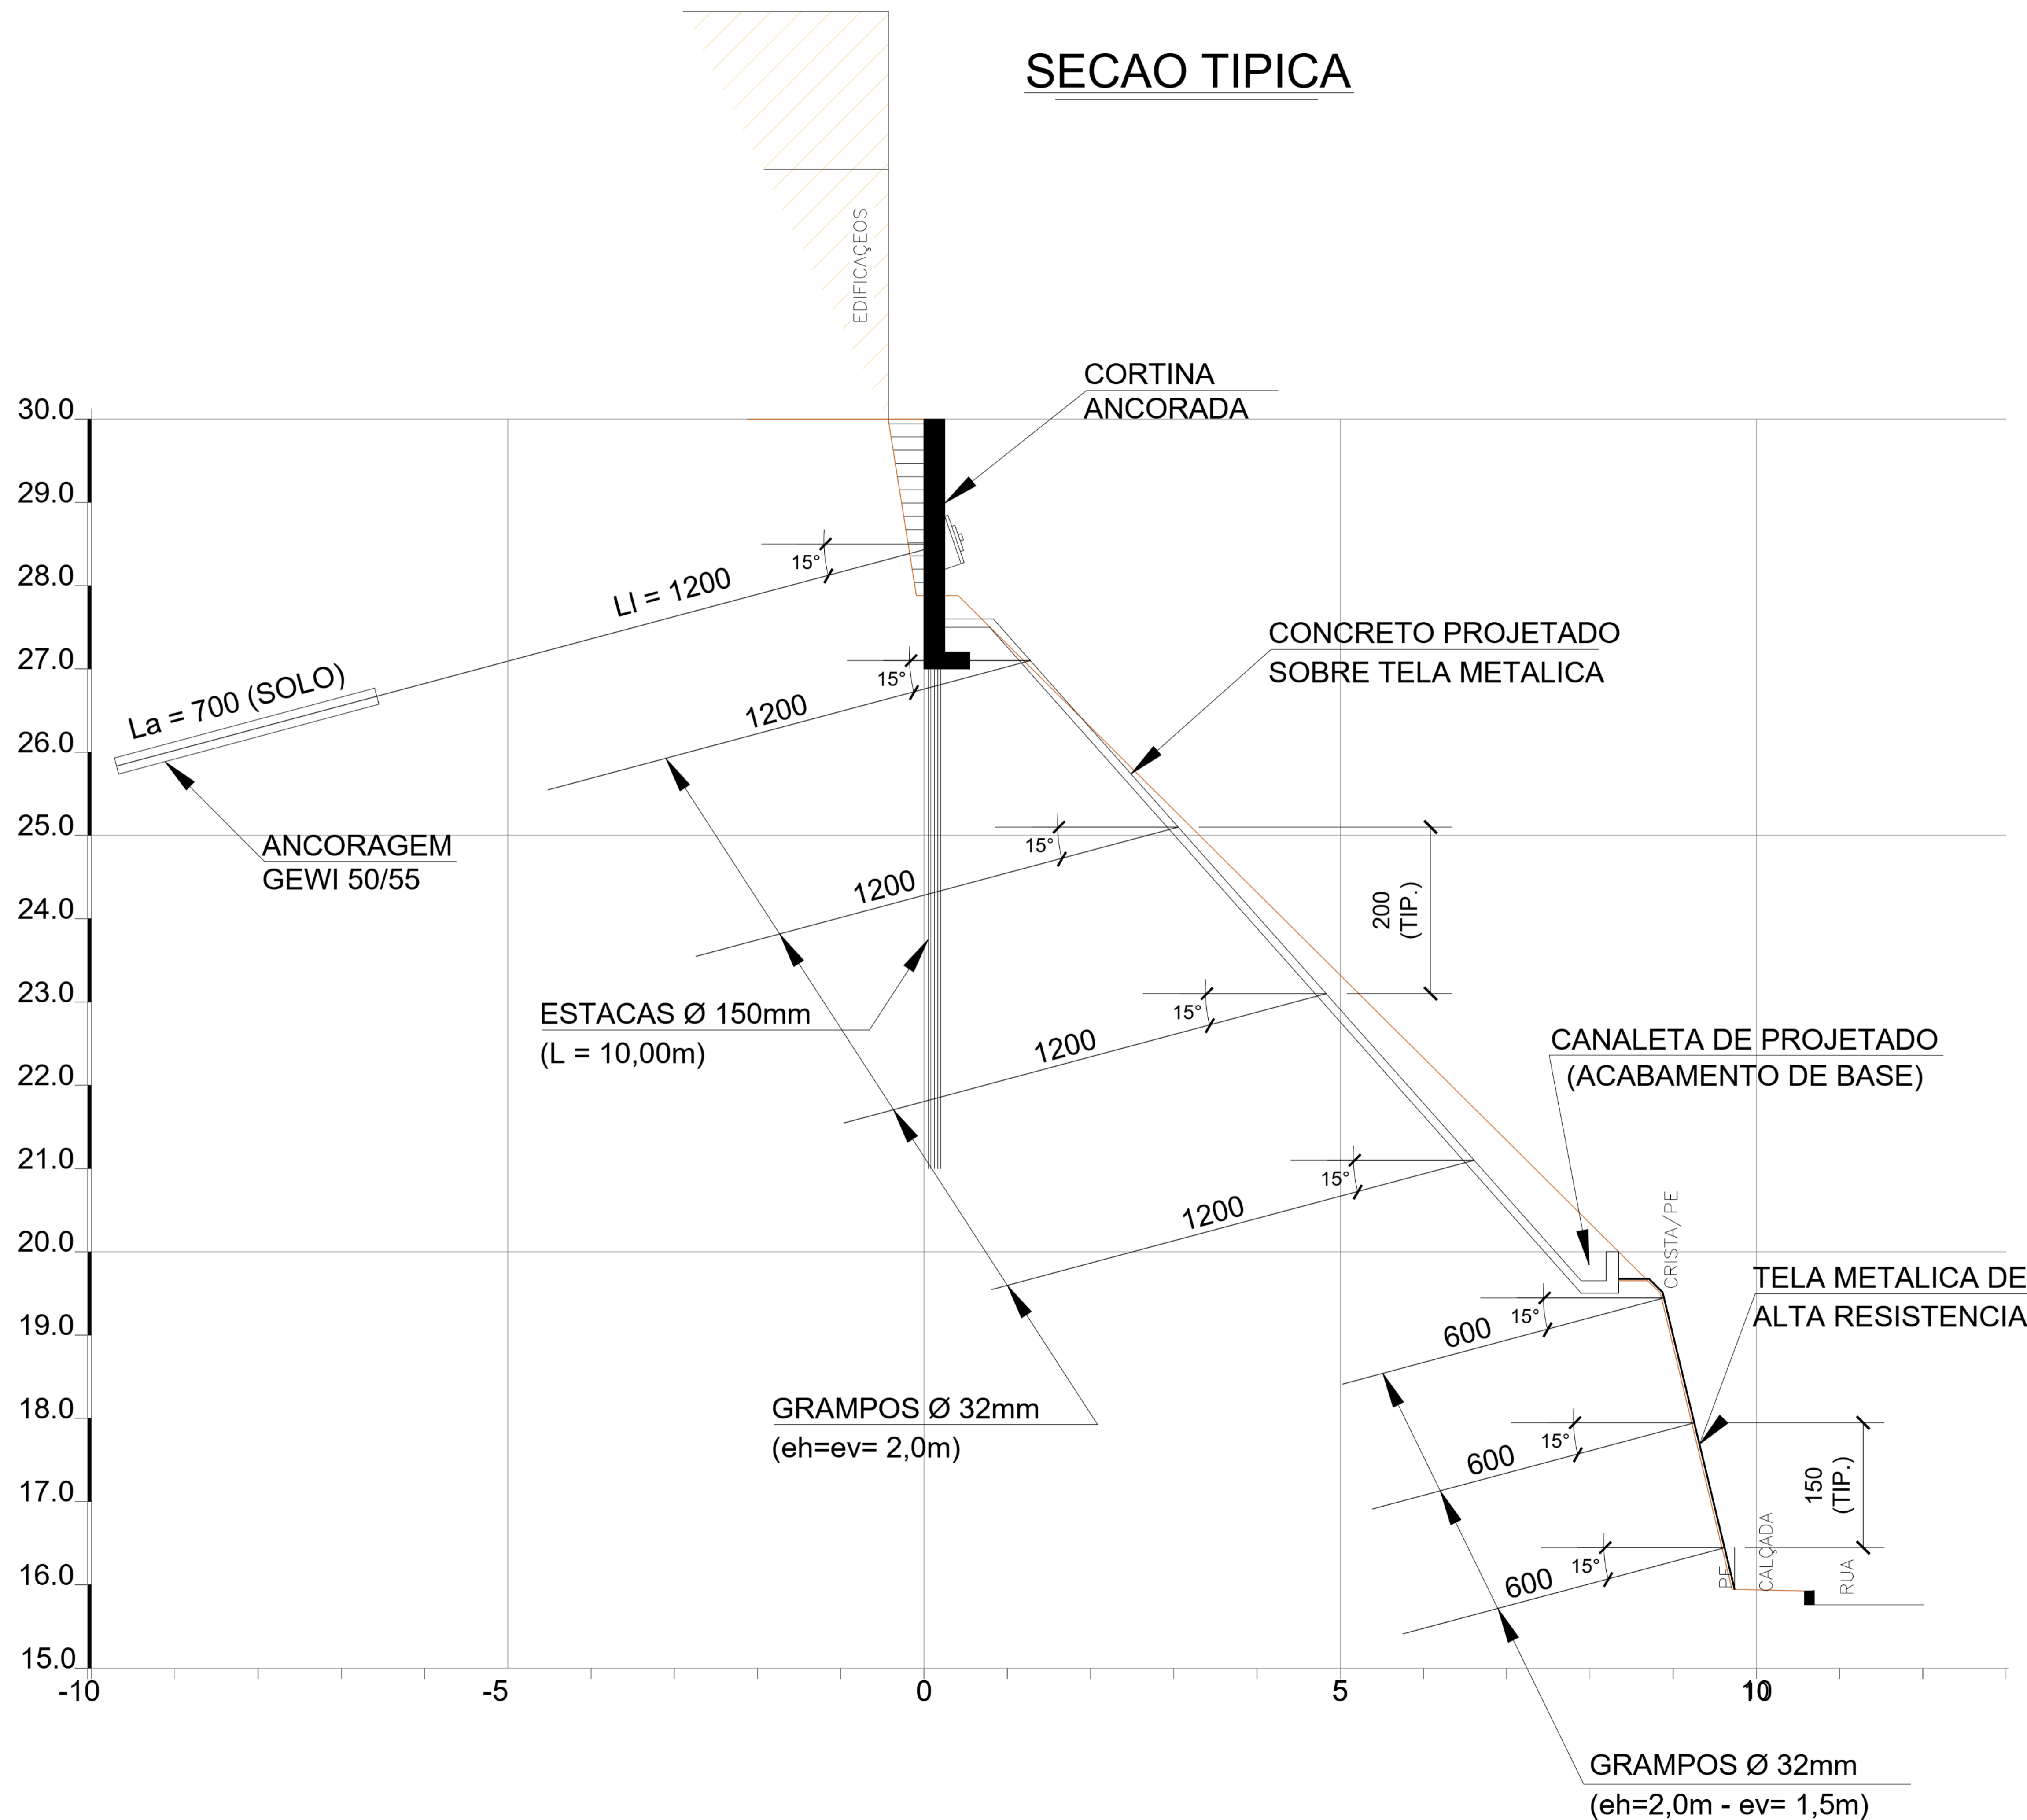

NOTAS GERAIS

- 1- ELEVAÇÕES EM METROS E COTAS EM CENTIMETROS;
- 2- A EXECUÇÃO DA OBRA DEVERÁ ATENDER AS NORMAS TÉCNICAS (ABNT) PERTINENTES;
- 3- PARA QUALQUER ALTERAÇÃO DO PROJETO O PROJETISTA RESPONSÁVEL DEVERÁ SER CONSULTADO;
- 4- A LOCAÇÃO DAS INTERVENÇÕES DEVERÁ SER FEITA POR TOPOGRAFIA E CONFIRMADA DURANTE A SUA EXECUÇÃO;
- 5- A ÁREA ONDE SERÃO IMPLANTADAS AS ESTRUTURAS DE CONTENÇÃO DEVERÁ ESTAR PROTEGIDA DO FLUXO DE ÁGUAS SUPERFICIAIS;
- 6- O MÉTODO EXECUTIVO DEVERÁ SER ADEQUADO AOS CONDICIONANTES E CARACTERÍSTICAS GEOTÉCNICAS LOCAIS, VISANDO A SEGURANÇA DA OBRA;

REV.	DESCRIÇÃO	DATA	POR	APROV.
0	EMISSÃO INICIAL			

NITERÓI Prefeitura Municipal de Niterói - RJ, 24210-110

PROJETO BÁSICO DE ESTABILIZAÇÃO DE TALUDE
SEÇÃO TÍPICA E DETALHES DA ESTACA

Local: RUA SÃO SEBASTIÃO - INGÁ, NITERÓI - RJ, 24210-110
 Serviço: PROJETO BÁSICO DE ESTABILIZAÇÃO DE TALUDE SEÇÃO TÍPICA E DETALHES DA ESTACA
 Disciplina: CONTENÇÕES Escala: 1/200 Data: 03/07 N° Folha: 03/07
 Arquivo:

 **e-Ciga**
Joaquim Pereira
Filho
***189.327**
Data: 22/05/2024
15:04